




Projekti mbrojtjes nga zjarri

**NDRYSHIMET E PAPARASHIKUARA NË KUADËR TË PROJEKTIT TË MIRATUAR
ME VENDIM KKTM NR.58,DATË 12.02.2021"
REVITALIZIMI DHE REKUALIFIKIMI I TERRITORIT TË ISH-KINOSTRUDIOS
"SHQIPËRIA E RE" ,PARKU I ARTIT**

PROJEKTI ARKITEKTONIK I MBROJTJES NGA ZJARRI DHE PËR SHPËTIMIN
PLANI I KATIT PËRDHE

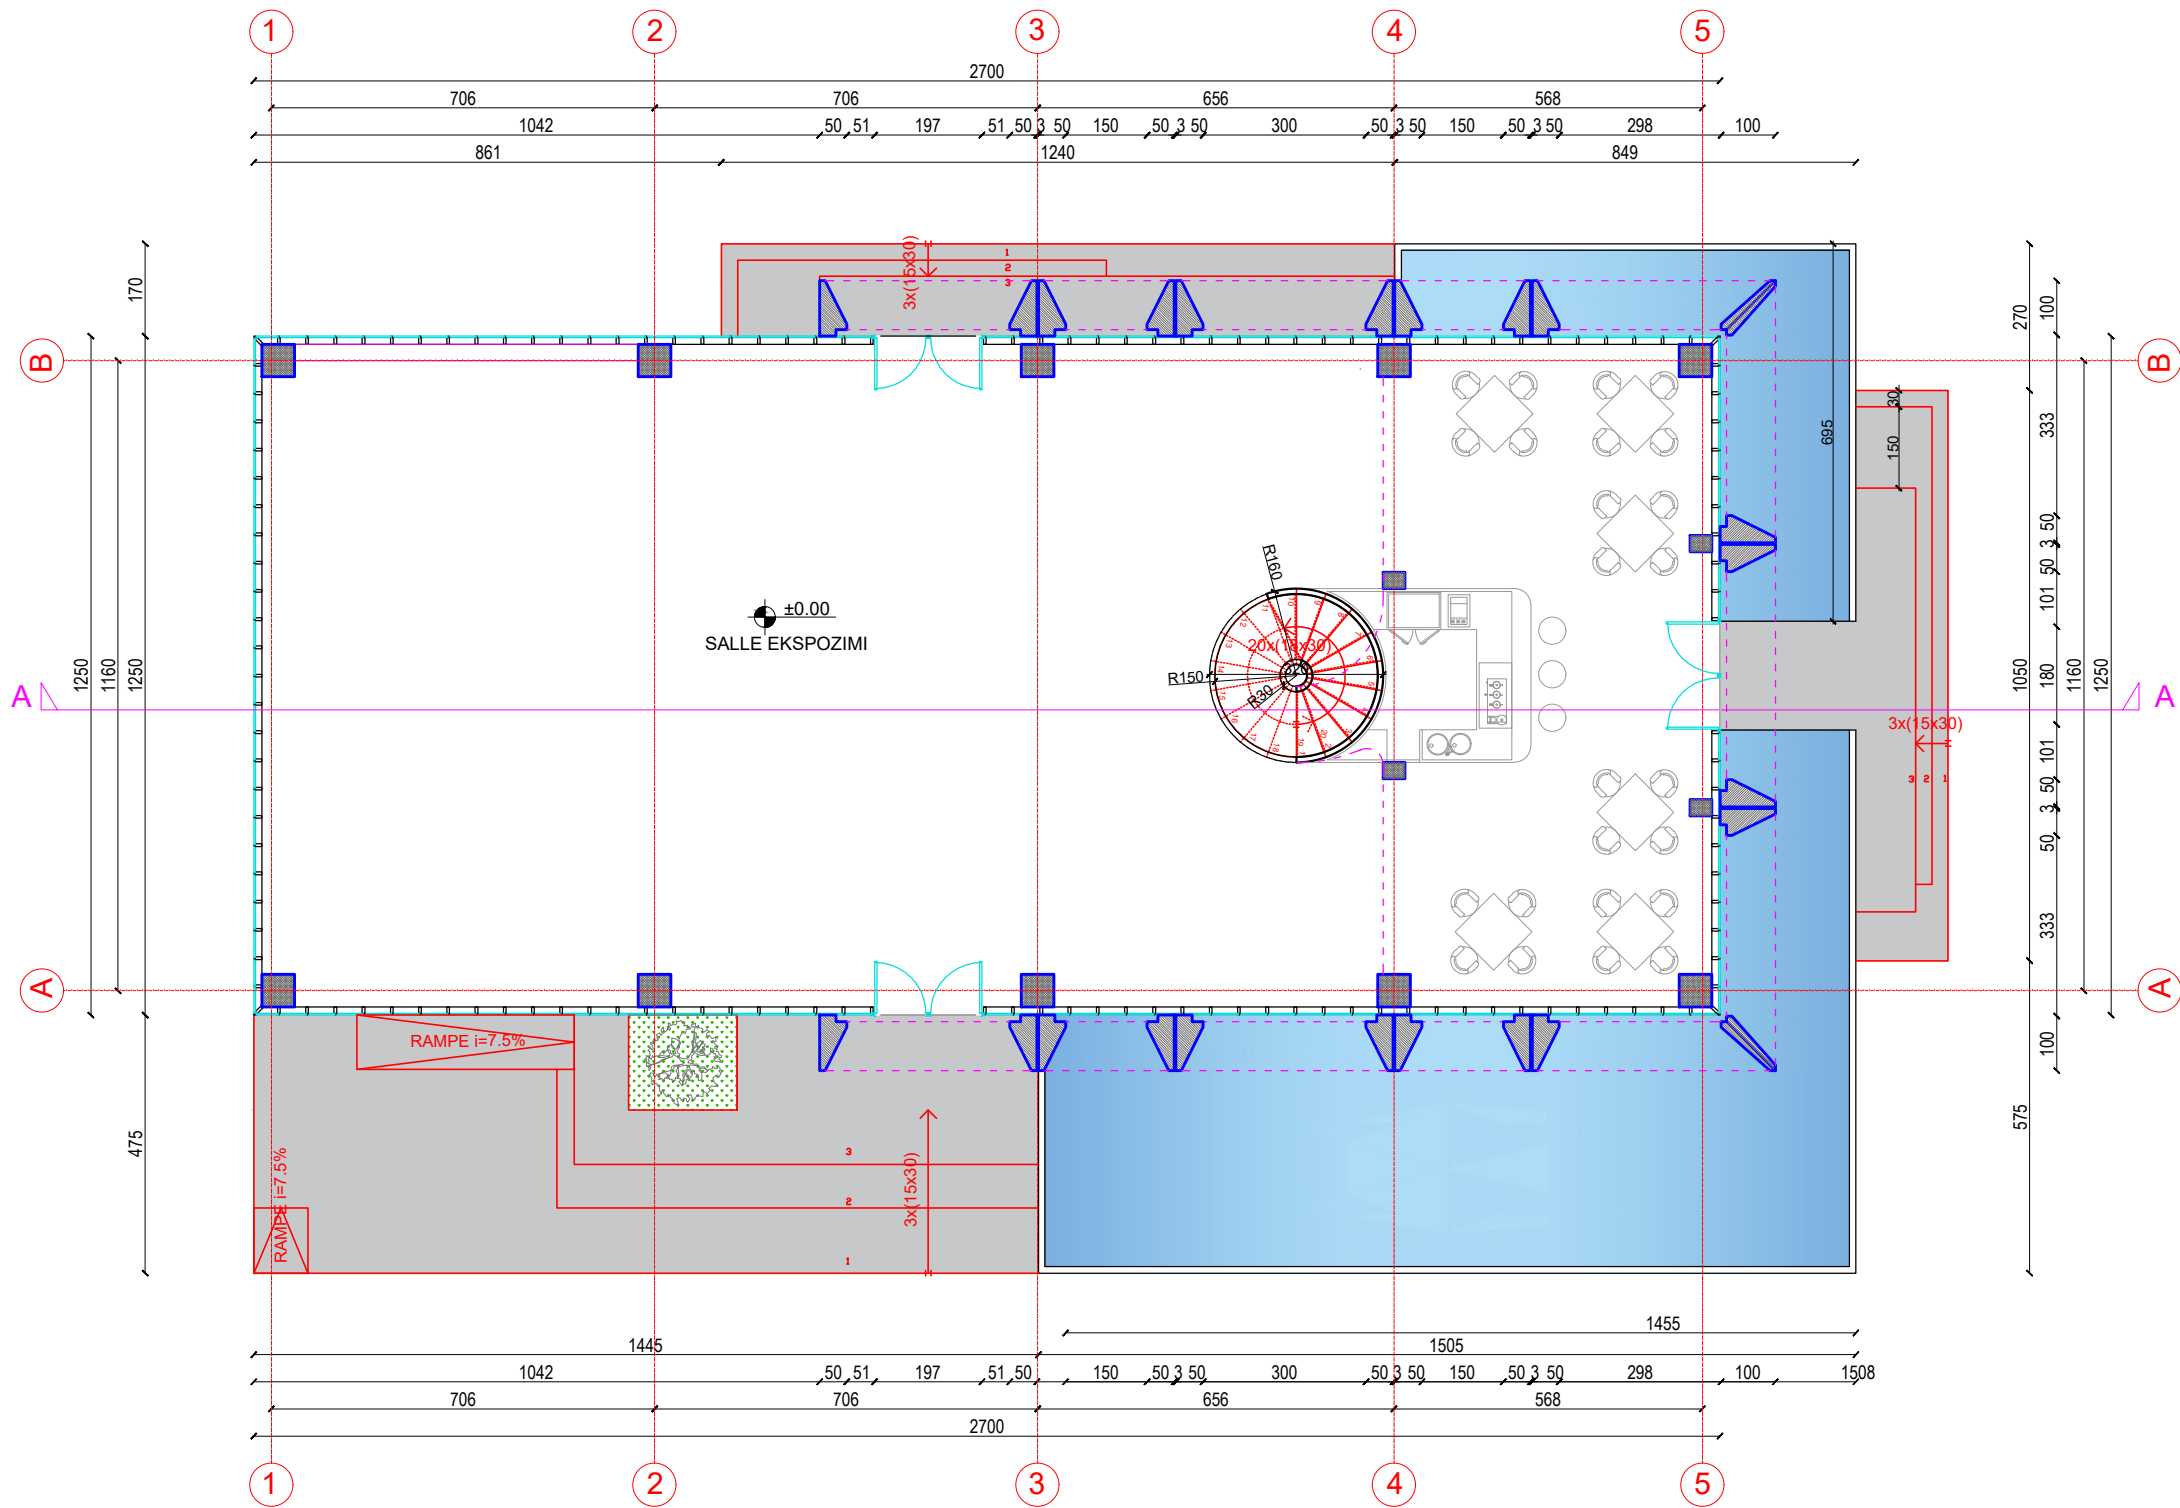

LEGEND/LEGJENDA:

Shënime:

- 1.Sipërfaqja e përgjithshme është $S= 562.3m^2$
2. Sirena e alarmit duhet të ketë kufijtë e perceptimit akustik nga 65 dB(A) në 120 dB(A).
- 3.Kontrolli i funksionimit të tij do të bëhet në mënyrë periodike,
4. Shkalla REI per objektin eshte REI 60 per objekte te tipit A
- 5.Gjerresia e deres ne hyrjen e shkalles e cila eshte dhe shkalla e evakuimit eshte 160 cm.
6. Sipas rregullores kundra zjarrit kafazi i shkalles duhet te jete me rezistence REI 120 dhe RE 90.

Object/Objekti:Ndryshimet e paparashikuara në kuadër të projektit të miratuar me Vendim KKTm Nr.58,datë 12.02.2021"
Revitalizimi dhe Re kualifikimi i Territorit të Ish-Kinostrudios "Shqipëria e Re" ,Parku i Artit

Client:MINISTRY OF CULTURE
POROSITËSI:MINISTRIA E KULTURËS

Phase/Faza:Execution Design/ Projekt Zbatim

IRI Lic. N.6844/1 Signature:
Read and approved
Local Architecture Office (LOC)
Studio Lokale Arkitekture (VEND)
Gent Agolli

Civil Engineer / Inzhinier Ndërtimi
AR-MI PROJEKTIM MBIKËQYRJE Lic. N.6931/1 Signature:
Read and approved

Civil Engineer / Inzhinier Ndërtimi
Arton PORO Lic. N.1024/1 Signature:
Read and approved

Fire Protection Engineer / Inzhinier Mnz
Arton PORO Lic. N.1024/1 Signature:
Read and approved

ALL DIMENSIONS HAVE TO BE VERIFIED BY THE CONTRACTOR ON THE CONSTRUCTION SITE
IMPORTANT: These drawings are property of IRI, Rruga DERVISH HIMA, nr 8 kati i pare – 1001 TIRANA. Copy, multiplication or distribution inbetween parties of these plans (or any part of it) without written permission of IRI is prohibited.


TË GJITHA DIMENSIONET DUHET TË VERIFIKOHEN NË VËND NGA KONTRAKTORI
E RËNDËSISHME: Këto vizatime janë pronë e IRI sh.p.k.
Kopjimi, shumëfishimi apo shpërndarja e këtyre vizatimeve (apo e pjesëve të tyre) pa lejen me shkrim të IRI sh.p.k. është e ndaluar.

NAME: PROJEKTI ARKITEKTONIK I MBROJTJES NDAJ ZJARRIT DHE SHPËTIMIT
PLANIMETRIA E KATIT 0 TË NDËRTESËS

phase: PZ	issuer/ kat.: MNZ	plan number/ nr.fletës : MNZ-01
date/ data : 05/2022	scale/ shkalla: 1:100	format: A2



PROJEKTI ELEKTRIK DHE MEKANIK I MBROJTJES NGA ZJARRI DHE PËR SHPËTIMIN
PLANI I KATIT PËRDHE

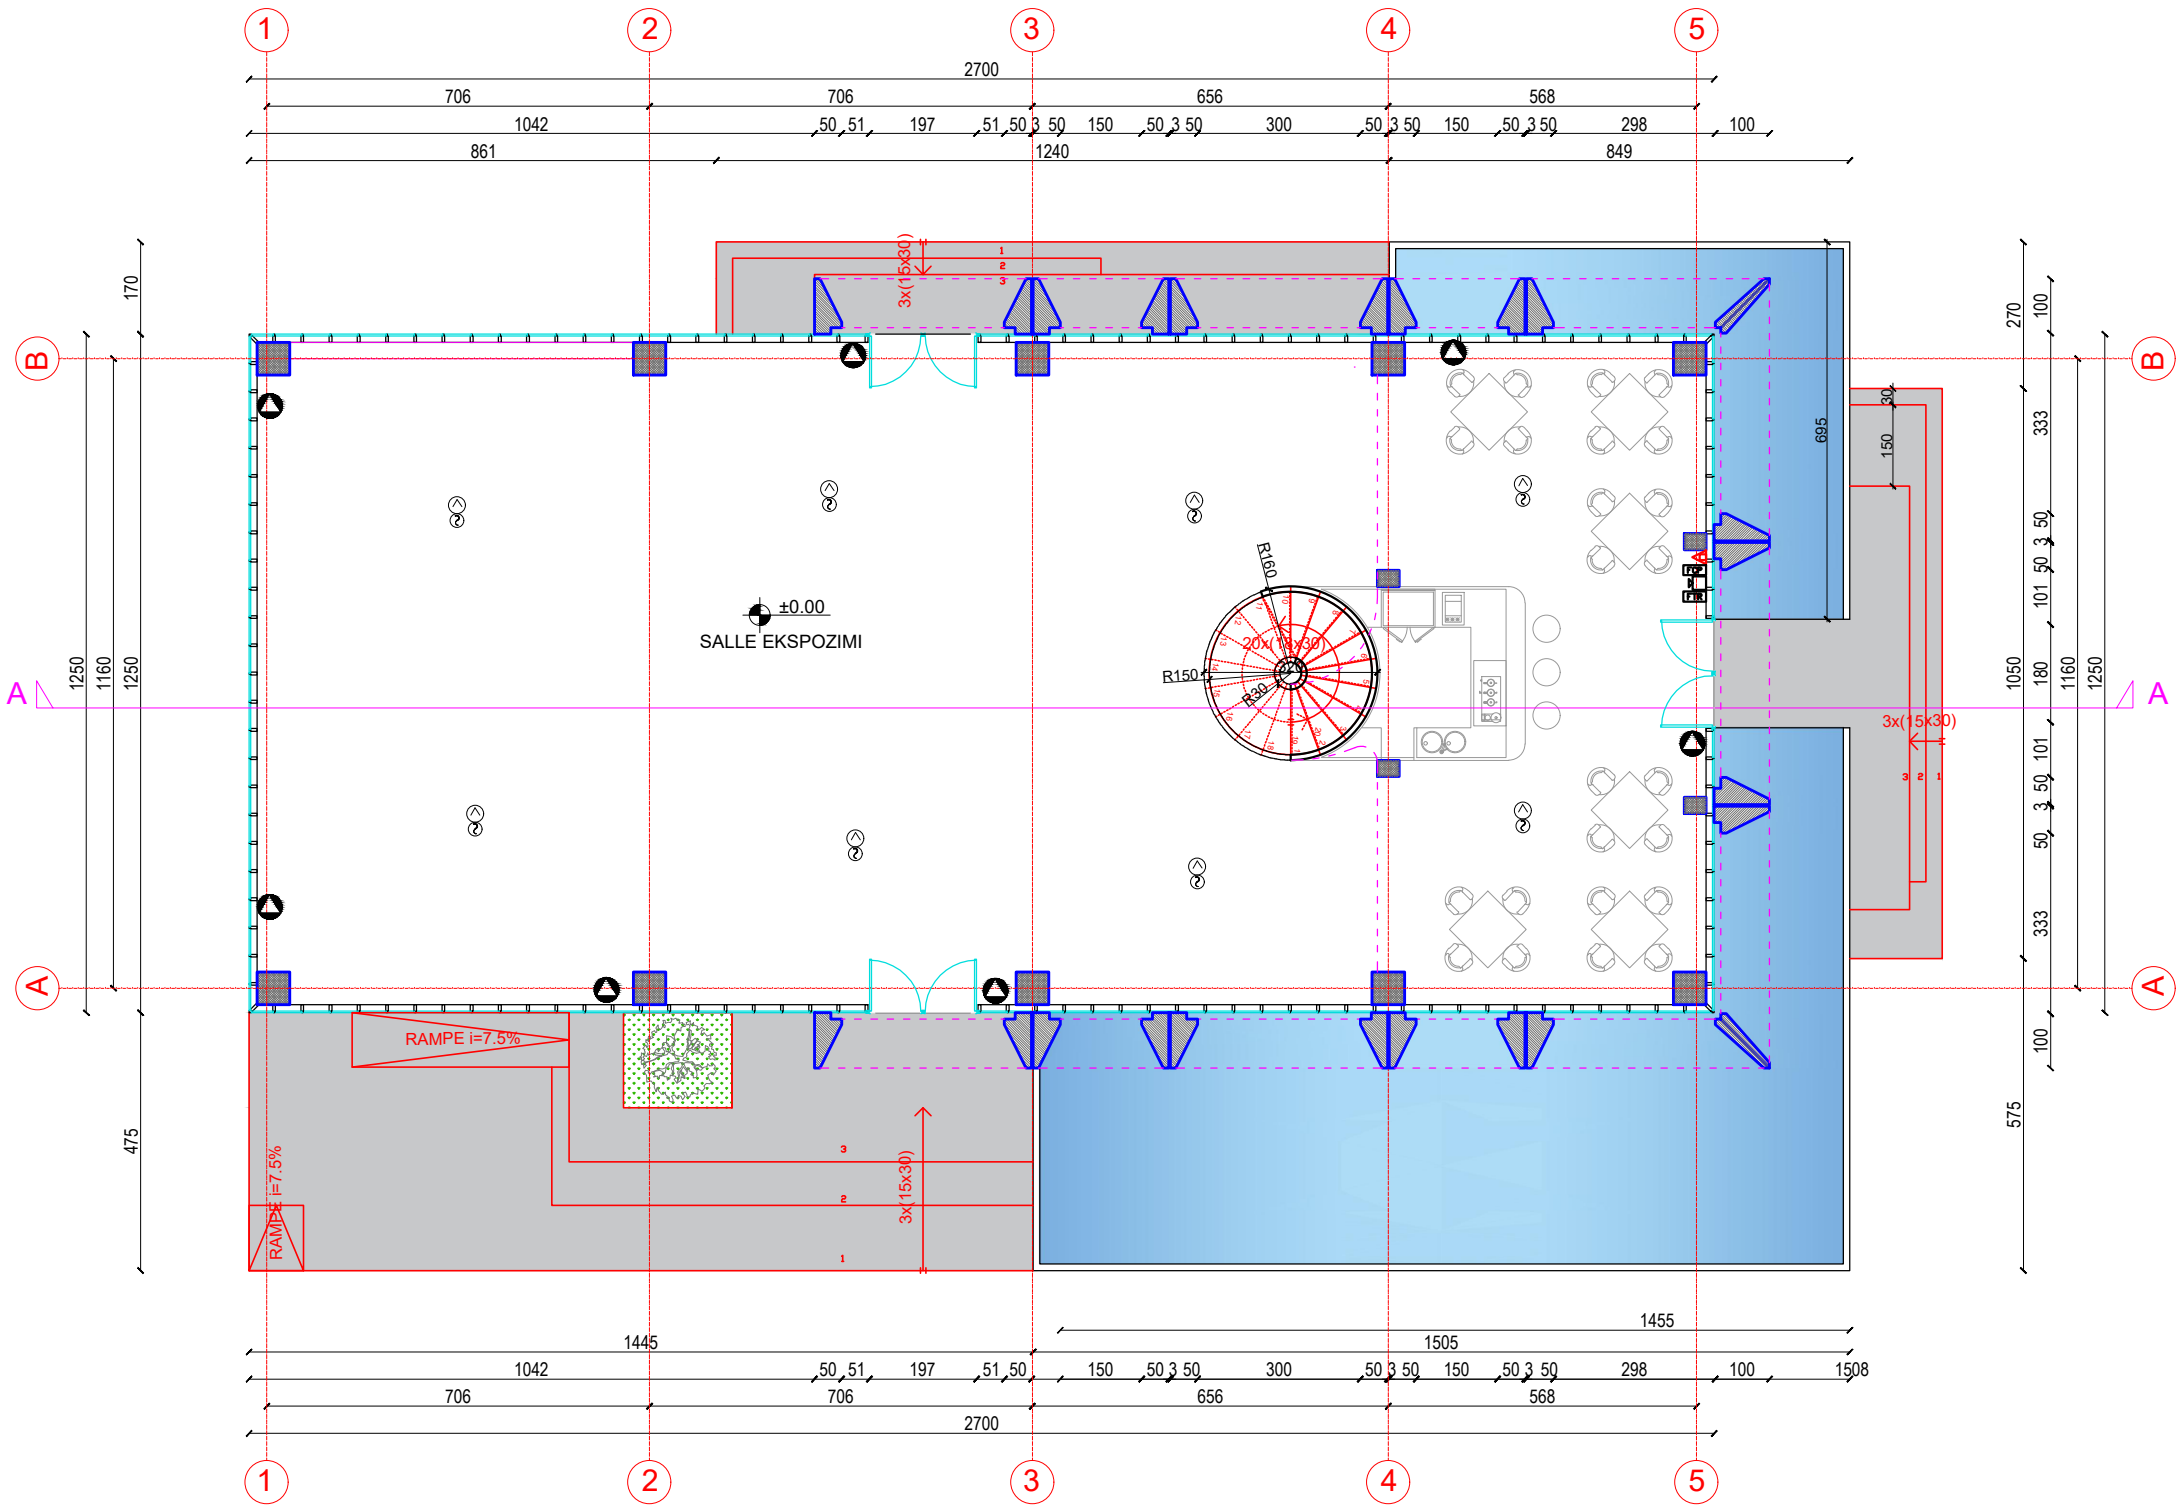

LEGEND/LEGJENDA:

- Altoparlant elektrik
- FTR Transmetues i alarmit të zjarrit
- FCP Paneli i kontrollit për alarmin e zjarrit
- Fikëse me lëndë kimike
- Kollone uji MKZ me tub xingato 2"
- Zile (Gong)
- Dedektor fotoelektrik per produktet e djegura
- Dedektor gazi
- Dedektor flake
- Telefon

Shënime:
1. Sirena e alarmit duhet të ketë kufijtë e perceptimit akustik nga 65 dB(A) në 120 dB(A).
2. Kontrolli i funksionimit të tij do të bëhet në mënyrë periodike, sipas një grafiku të caktuar

Object/Objekti: Ndryshimet e paparashikuara në kuadër të projektit të miratuar me Vendim KKTm Nr.58, datë 12.02.2021"
Revitalizimi dhe Rekualifikimi i Territorit të Ish-Kinostrudios "Shqipëria e Re", Parku i Artit

Client: MINISTRY OF CULTURE
POROSITËSI: MINISTRIA E KULTURËS

Phase/Faza: Execution Design/ Projekt Zbatim

IRI Lic. N.6844/1 Signature: Read and approved
Local Architecture Office (LOC)
Studio Lokale Arkitekture (VEND)
Gent Agolli

Civil Engineer / Inxhinier Ndërtimi
AR-MI PROJEKTIM MBIKËQYRJE Lic. N.6931/1 Signature: Read and approved

Civil Engineer / Inxhinier Ndërtimi
Arton PORO Lic. N.1024/1 Signature: Read and approved

Fire Protection Engineer / Inxhinier Mnz
Arton PORO Lic. N.1024/1 Signature: Read and approved

ALL DIMENSIONS HAVE TO BE VERIFIED BY THE CONTRACTOR ON THE CONSTRUCTION SITE
IMPORTANT: These drawings are property of IRI, Rruga DERVISH HIMA, nr 8 kati i pare - 1001 TIRANA. Copy, multiplication or distribution inbetween parties of these plans (or any part of it) without written permission of IRI is prohibited.


TË GJITHA DIMENSIONET DUHET TË VERIFIKOHEN NË VËND NGA KONTRAKTORI
E RËNDËSISHME: Këto vizatime janë pronë e IRI sh.p.k.
Kopjimi, shumëfishimi apo shpërndarja e këtyre vizatimeve (apo e pjesëve të tyre) pa lejen me shkrim të IRI sh.p.k. është e ndaluar.

NAME: PROJEKTI ELEKTRIK DHE MEKANIK I MBROJTJES NDAJ ZJARRIT DHE SHPËTIM
PLANIMETRIA E KATIT 0 TË NDËRTESËS

phase:	issuer/ kat.:	plan number/ nr.fletës :
PZ	MNZ	MNZ-02
date/ data :	scale/ shkalla:	format:
05/2022	1:100	A2



SKEMA HORIZONTALE E EVAKUIMIT E MBROJTJES NGA ZJARRI DHE PËR SHPËTIMIN
PLANI I KATIT PËRDHE

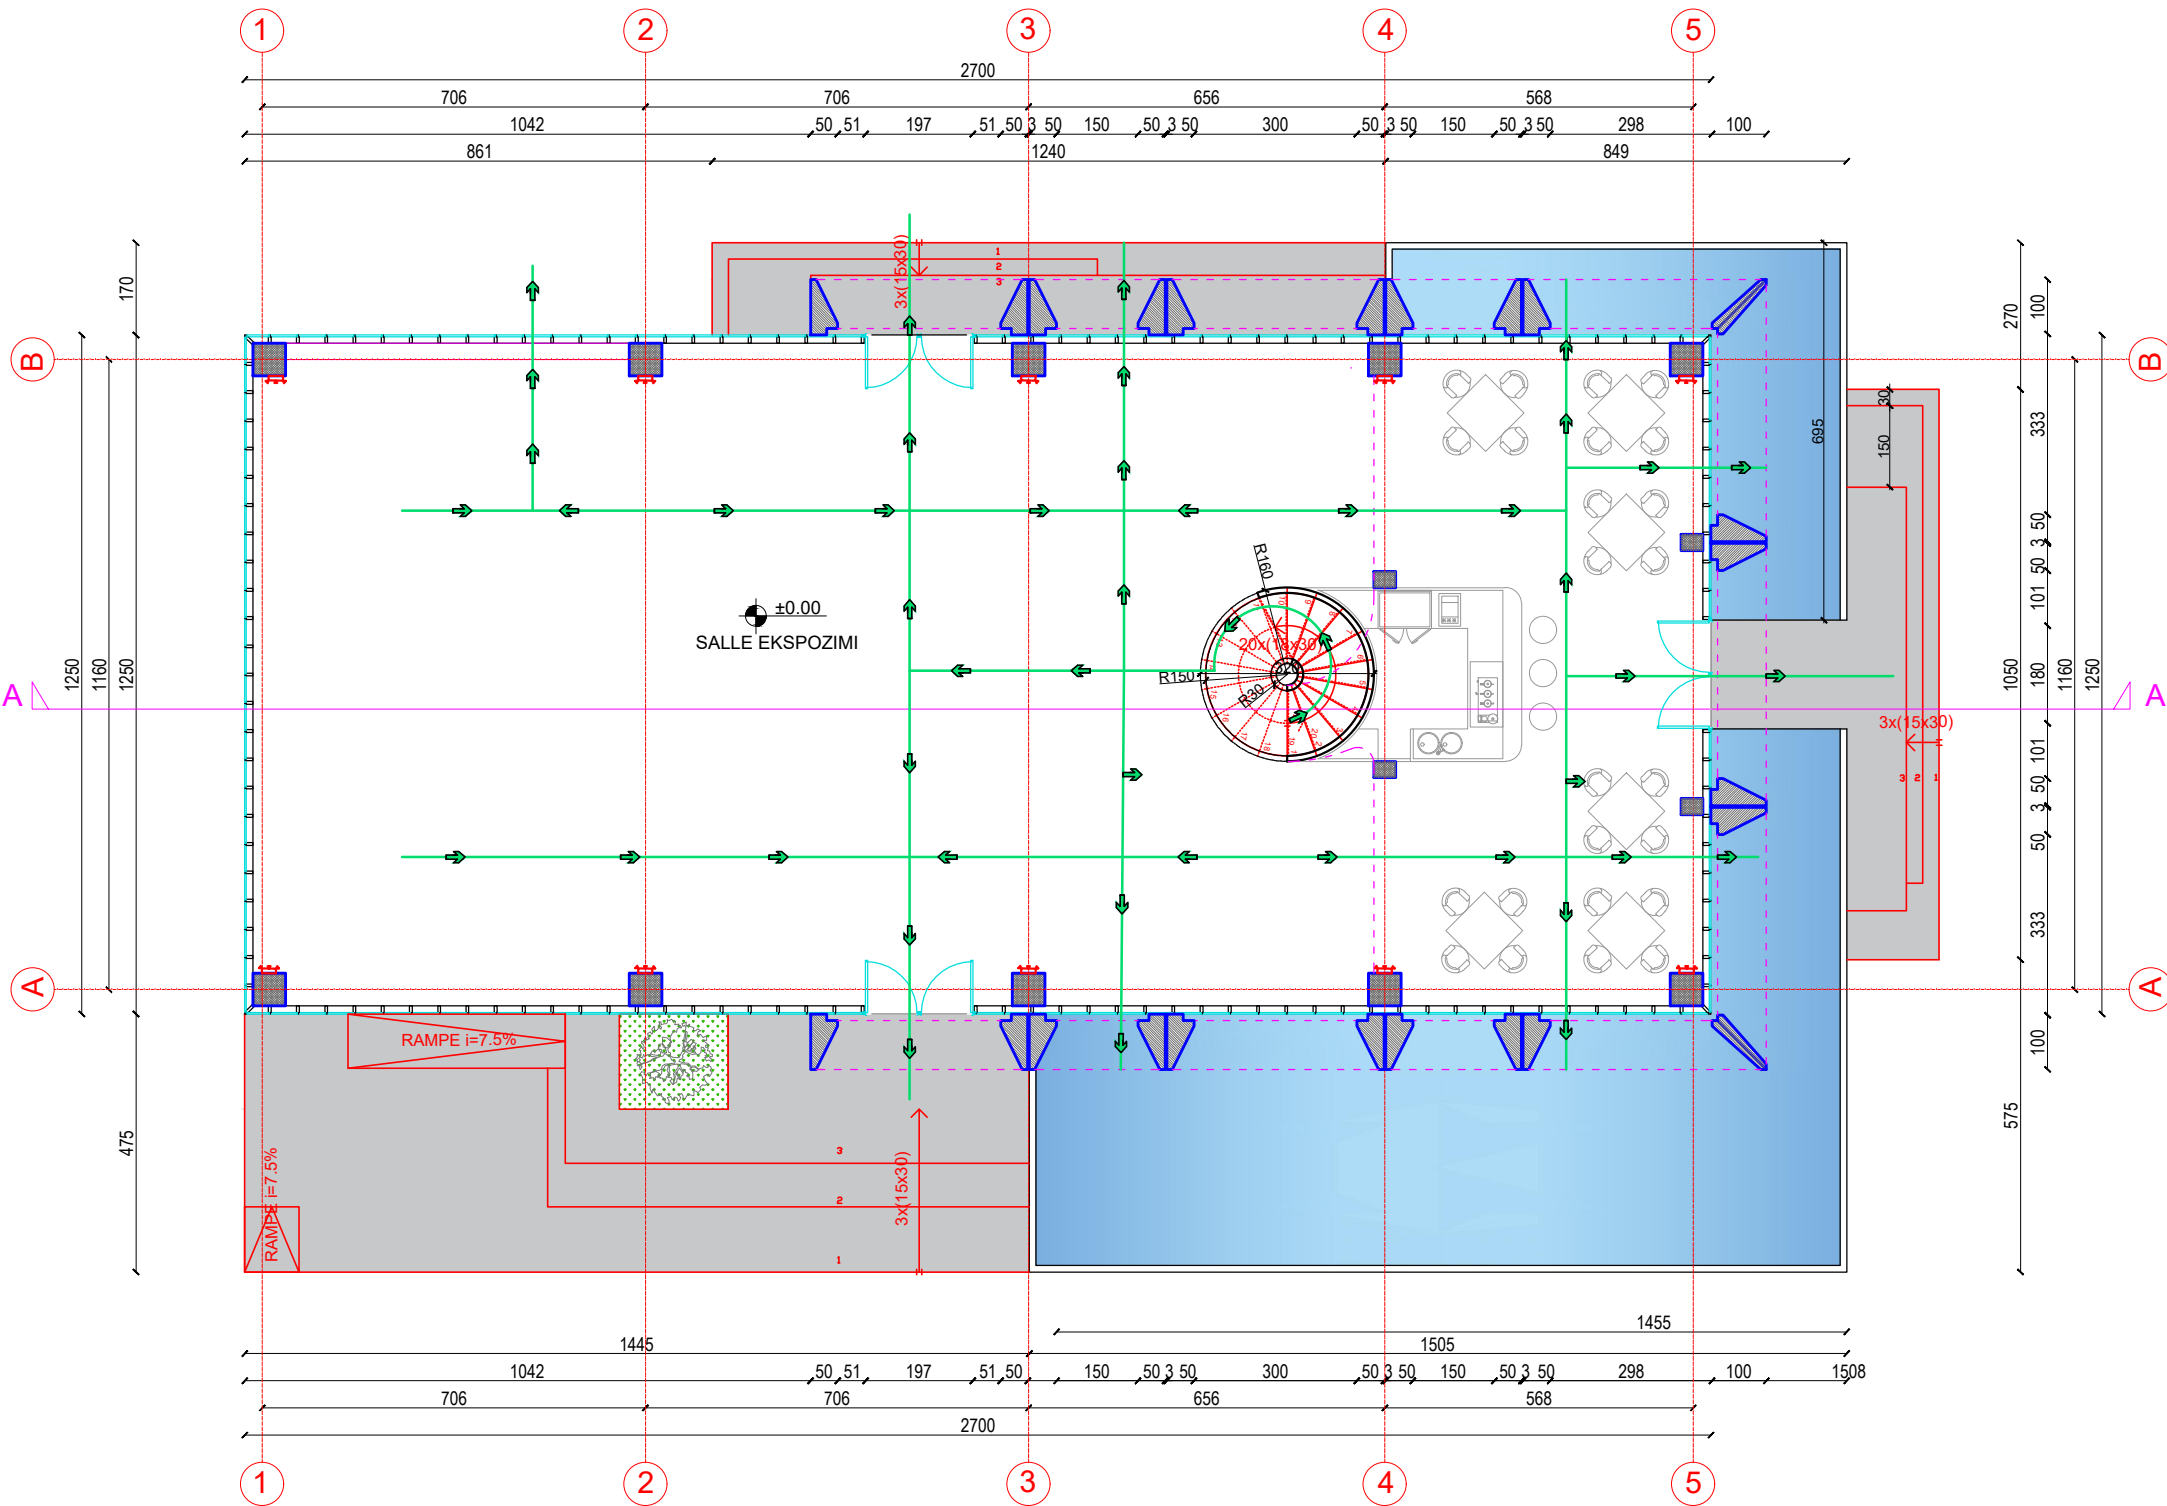

LEGEND/LEGJENDA:

- Drejtim evakuimi
- Ndriçim emergjent me bateri

Shënime:
1.Në evakuimin e detyruar do të ndiqen drejtimet e lëvizjes sipas planit të evakuimit
2.Largimi i personave nga këto dalje do të bëhet sipas vendndodhjes së tyre me distancë më të afërt

Object/Objekti:Ndryshimet e paparashikuara në kuadër të projektit të miratuar me Vendim KKTm Nr.58.datë 12.02.2021"
Revitalizimi dhe Rekuafikimi i Territorit të Ish-Kinostrudios "Shqipëria e Re" ,Parku i Artit

Client:MINISTRY OF CULTURE
POROSITËSI:MINISTRIA E KULTURËS

Phase/Faza:Execution Design/ Projekt Zbatim

IRI Lic. N.6844/1 Signature:
Read and approved
Local Architecture Office (LOC)
Studio Lokale Arkitekture (VEND)
Gent Agolli

Civil Engineer / Inzhinier Ndërtimi
AR-MI PROJEKTIM MBIKËQYRJE Lic. N.6931/1 Signature:
Read and approved

Civil Engineer / Inzhinier Ndërtimi
Arton PORO Lic. N.1024/1 Signature:
Read and approved

Fire Protection Engineer / Inzhinier MNZ
Arton PORO Lic. N.1024/1 Signature:
Read and approved

ALL DIMENSIONS HAVE TO BE VERIFIED BY THE CONTRACTOR ON THE CONSTRUCTION SITE
IMPORTANT: These drawings are property of IRI, Rruga DERVISH HIMA, nr 8 kati i parë - 1001 TIRANA. Copy, multiplication or distribution inbetween parties of these plans (or any part of it) without written permission of IRI is prohibited.


TË GJITHA DIMENSIONET DUHET TË VERIFIKOHEN NË VËND NGA KONTRAKTORI
E RËNDËSISHME: Këto vizatime janë pronë e IRI sh.p.k.
Kopjimi, shumëfishimi apo shpërndarja e këtyre vizatimeve (apo e pjesëve të tyre) pa lejen me shkrim të IRI sh.p.k. është e ndaluar.

NAME: SKEMA HORIZONTALE E EVAKUIMIT TË MBROJTJES NDAJ ZJARRIT DHE SHPËTIMIT
PLANIMETRIA E KATIT 0 TË NDËRTESËS

phase: PZ	issuer/ kat.: MNZ	plan number/ nr.fletës : MNZ-03
date/ data : 05/2022	scale/ shkalla: 1:100	format: A2



PROJEKTI ARKITEKTONIK I MBROJTJES NGA ZJARRI DHE PËR SHPËTIMIN
PLANI I KATI TË PARË

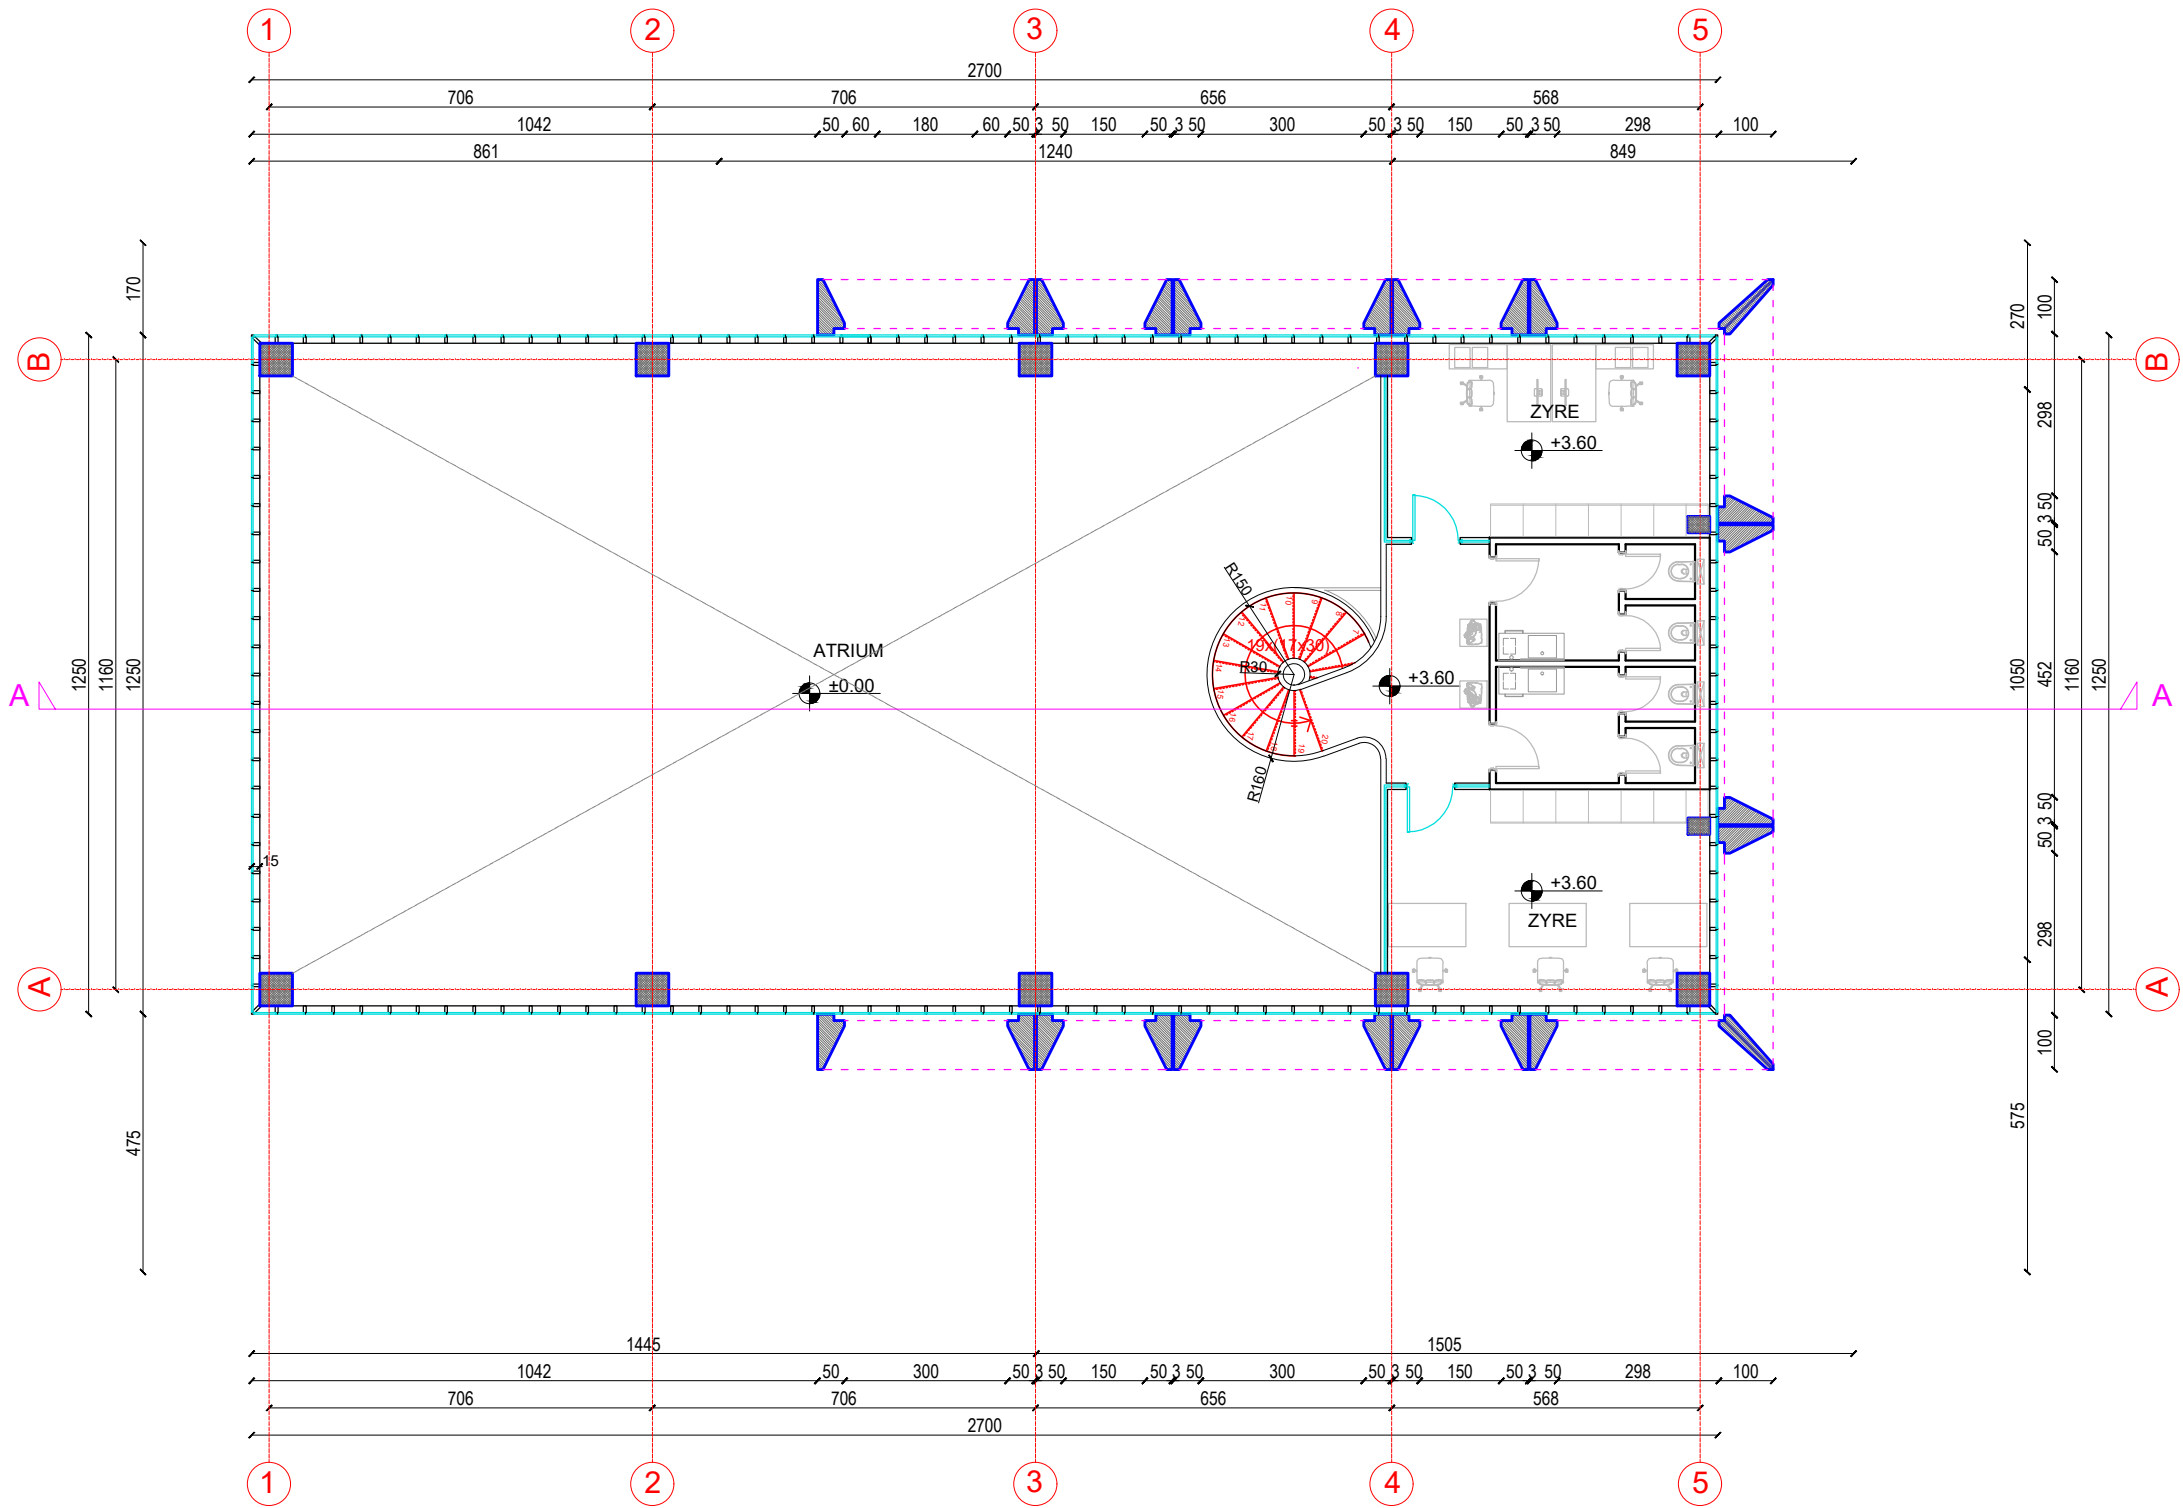

LEGEND/LEGJENDA:

Shënime:

- 1.Sipërfaqja e përgjithshme është $S=337.5m^2$
2. Sirena e alarmit duhet të ketë kufijtë e perceptimi akustik nga 65 dB(A) në 120 dB(A).
- 3.Kontrolli i funksionimit të tij do të bëhet në mënyrë periodike, sipas një grafiku të caktuar
4. Shkalla REI per objektin eshte REI 60 per objekt te tipit A
- 5.Gjerresia e deres ne hyrjen e shkalles e cila eshte dhe shkalla e evakuimit eshte 160 cm.
6. Sipas rregullores kundra zjarrit kafazi i shkalles duhet te jete me rezistence REI 120 dhe RE 90.

Object/Objekti:Ndryshimet e paparashikuara në kuadër të projektit të miratuar me Vendim KKTm Nr.58,datë 12.02.2021"
Revitalizimi dhe Rekuafikimi i Territorit të Ish-Kinostrudios "Shqipëria e Re" ,Parku i Artit

Client:MINISTRY OF CULTURE
POROSITËSI:MINISTRIA E KULTURËS

Phase/Faza:Execution Design/ Projekt Zbatim

iRI Lic. N.6844/1 Signature:
Read and approved
Local Architecture Office (LOC)
Studio Lokale Arkitekture (VEND)
Gent Agolli

Civil Engineer / Inzhinier Ndërtimi
AR-MI PROJEKTIM MBIKËQYRJE Lic. N.6931/1 Signature:
Read and approved

Civil Engineer / Inzhinier Ndërtimi
Arton PORO Lic. N.1024/1 Signature:
Read and approved

Fire Protection Engineer / Inzhinier MNZ
Arton PORO Lic. N.1024/1 Signature:
Read and approved

ALL DIMENSIONS HAVE TO BE VERIFIED BY THE CONTRACTOR ON THE CONSTRUCTION SITE
IMPORTANT: These drawings are property of IRI, Rruga DERVISH HIMA, nr 8 kati i pare - 1001 TIRANA. Copy, multiplication or distribution inbetween parties of these plans (or any part of it) without written permission of IRI is prohibited.

TË GJITHA DIMENSIONET DUHET TË VERIFIKOHEN NË VËND NGA KONTRAKTORI!
E RËNDËSISHME: Këto vizatime janë pronë e IRI sh.p.k.
Kopjimi, shumëfishimi apo shpërndarja e këtyre vizatimeve (apo e pjesëve të tyre) pa lejen me shkrim të IRI sh.p.k. është e ndaluar.


NAME: PROJEKTI ARKITEKTONIK I MBROJTJES NDAJ ZJARRIT DHE SHPËTIMIT
PLANIMETRIA E KATIT 1 TË NDËRTESES

phase: PZ	issuer/ kat.: MNZ	plan number/ nr.fletës : MNZ-04
--------------	----------------------	------------------------------------

date/ data : 05/2022	scale/ shkalla: 1:100	format: A2
-------------------------	--------------------------	---------------



PROJEKTI ELEKTRIK DHE MEKANIK I MBROJTJES NGA ZJARRI DHE PËR SHPËTIMIN
PLANI I KATIT TË PARË

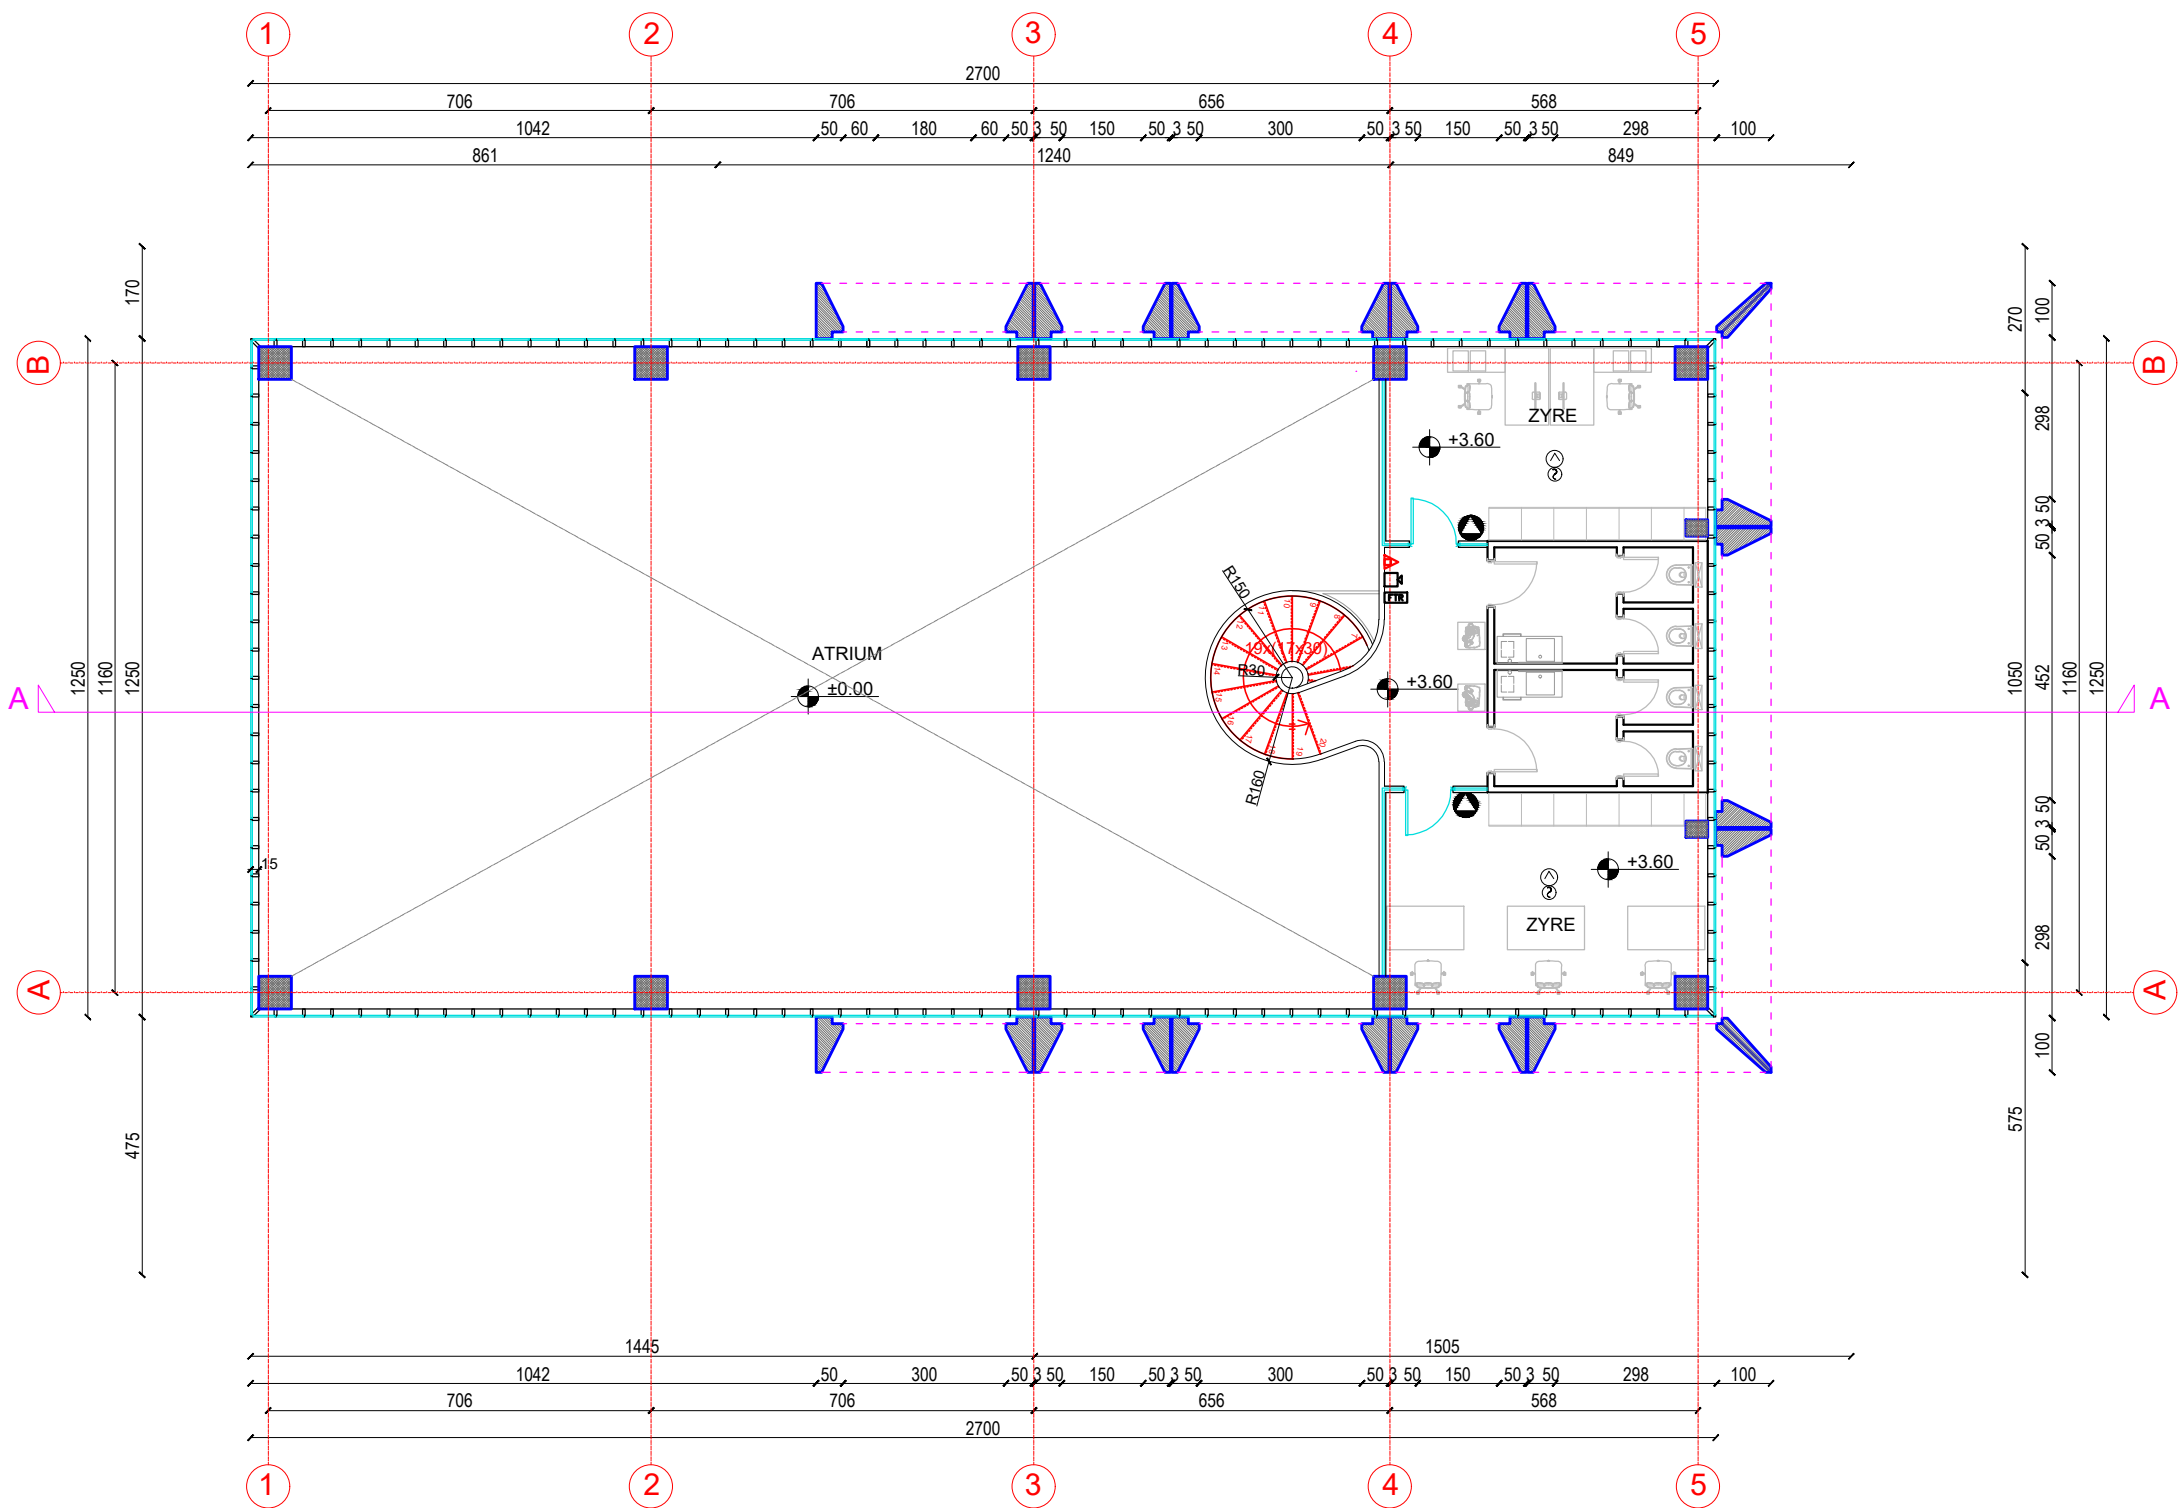

LEGEND/LEGJENDA:

- Altoparlant elektrik
- FTR Transmetues i alarmit të zjarrit
- FCP Paneli i kontrollit për alarmin e zjarrit
- Fikëse me lëndë kimike
- Kollone uji MKZ me tub xingato 2"
- Zile (Gong)
- Dedektor fotoelektrik per produktet e djegura
- Dedektor gazi
- Dedektor flake
- Telefon

Shënime:

- Sirena e alarmit duhet të ketë kufijtë e perceptimit akustik nga 65 dB(A) në 120 dB(A).
- Kontrolli i funksionimit të tij do të bëhet në mënyrë periodike, sipas një grafiku të caktuar

Object/Objekti:Ndryshimet e paparashikuara në kuadër të projektit të miratuar me Vendim KKTm Nr.58,datë 12.02.2021"
Revitalizimi dhe Rekualifikimi i Territorit të Ish-Kinostrudios "Shqipëria e Re",Parku i Artit

Client:MINISTRY OF CULTURE
POROSITËSI:MINISTRIA E KULTURËS

Phase/Faza:Execution Design/ Projekt Zbatim

iRI Lic. N.6844/1 Signature:
Local Architecture Office (LOC) Read and approved
Studio Lokale Arkitekture (VEND)
Gent Agolli

Civil Engineer / Inzhinier Ndërtimi
AR-MI PROJEKTIM MBIKËQYRJE Lic. N.6931/1 Signature:
Read and approved

Civil Engineer / Inzhinier Ndërtimi
Arton PORO Lic. N.1024/1 Signature:
Read and approved

Fire Protection Engineer / Inzhinier Mnz
Arton PORO Lic. N.1024/1 Signature:
Read and approved

ALL DIMENSIONS HAVE TO BE VERIFIED BY THE CONTRACTOR ON THE CONSTRUCTION SITE
IMPORTANT: These drawings are property of IRI, Rruga DERVISH HIMA, nr 8 kati i pare - 1001 TIRANA. Copy, multiplication or distribution inbetween parties of these plans (or any part of it) without written permission of IRI is prohibited.


TË GJITHA DIMENSIONET DUHET TË VERIFIKOHEN NË VËND NGA KONTRAKTORI
E RËNDËSISHME: Këto vizatime janë pronë e IRI sh.p.k.
Kopjimi, shumëfishimi apo shpërndarja e këtyre vizatimeve (apo e pjesëve të tyre) pa lejen me shkrim të IRI sh.p.k. është e ndaluar.

NAME: PROJEKTI ELEKTRIK DHE MEKANIK I MBROJTJES NDAJ ZJARRIT DHE SHPËTIMIT
PLANIMETRIA E KATIT 1 TË NDËRTESËS

phase: PZ	issuer/ kat.: MNZ	plan number/ nr.fletës : MNZ-05
date/ data : 05/2022	scale/ shkalla: 1:100	format: A2



SKEMA HORIZONTALE E EVAKUIMIT E MBROJTJES NGA ZJARRI DHE PËR SHPËTIMIN
PLANI I KATIT TË PARË

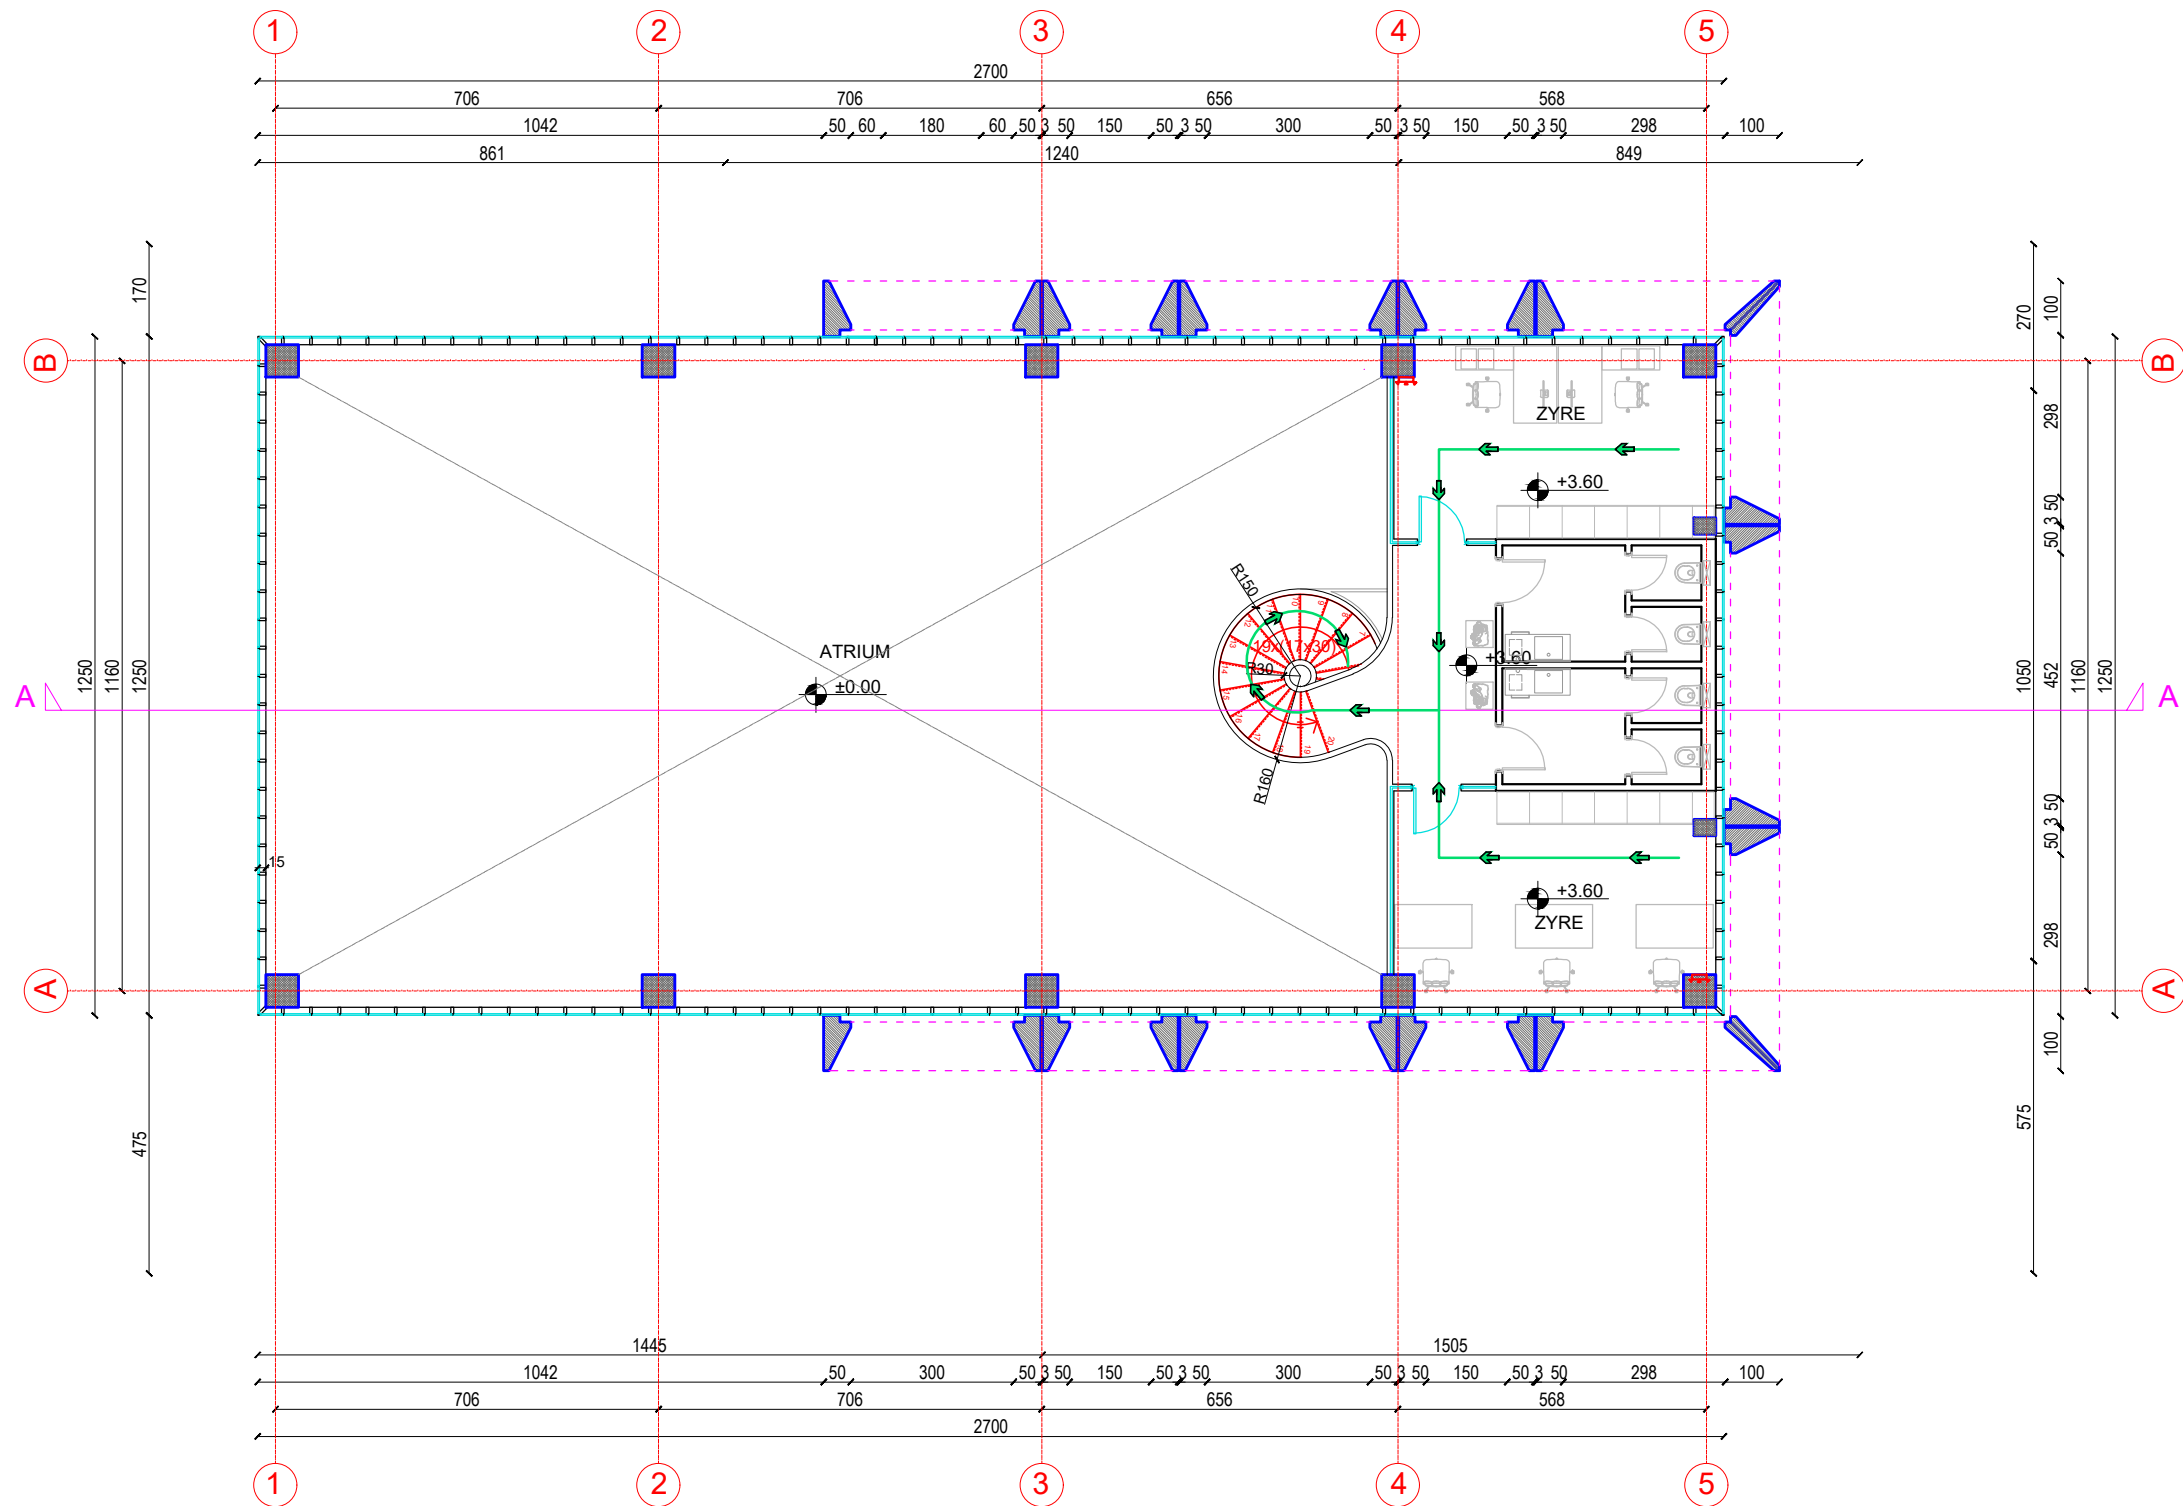

LEGEND/LEGJENDA:

-  Drejtim evakuimi
-  Ndriçim emergjent me bateri

Shënime:
1.Në evakuimin e detyruar do të ndiqen drejtimet e lëvizjes sipas planit të evakuimit
2.Largimi i personave nga këto dalje do të bëhet sipas vendndodhjes së tyre me distancë më të afërt

Object/Objekti:Ndryshimet e paparashikuara në kuadër të projektit të miratuar me Vendim KKTm Nr.58,datë 12.02.2021"
Revitalizimi dhe Re kualifikimi i Territorit të Ish-Kinostrudios "Shqipëria e Re" ,Parku i Artit

Client:MINISTRY OF CULTURE
POROSITËSI:MINISTRIA E KULTURËS

Phase/Faza:Execution Design/ Projekt Zbatim

iRI Lic. N.6844/1 Signature:
Local Architecture Office (LOC) Read and approved
Studio Lokale Arkitekture (VEND)

Civil Engineer / Inzhinier Ndërtimi
AR-MI PROJEKTIM MBIKËQYRJE Lic. N.6931/1 Signature:
Read and approved

Civil Engineer / Inzhinier Ndërtimi
Arton PORO Lic. N.1024/1 Signature:
Read and approved

Fire Protection Engineer / Inzhinier MNZ
Arton PORO Lic. N.1024/1 Signature:
Read and approved

ALL DIMENSIONS HAVE TO BE VERIFIED BY THE CONTRACTOR ON THE CONSTRUCTION SITE
IMPORTANT: These drawings are property of IRI, Rruga DERVISH HIMA, nr 8 kati i pare - 1001 TIRANA. Copy, multiplication or distribution inbetween parties of these plans (or any part of it) without written permission of IRI is prohibited.

TË GJITHA DIMENSIONET DUHET TË VERIFIKOHEN NË VËND NGA KONTRAKTORI
E RËNDËSISHME: Këto vizatime janë pronë e IRI sh.p.k.
Kopjimi, shumëfishimi apo shpërndarja e këtyre vizatimeve (apo e pjesëve të tyre) pa lejen me shkrim të IRI sh.p.k. është e ndaluar.

NAME: SKEMA HORIZONTALE E EVAKUIMIT TË MBROJTJES NDAJ ZJARRIT DHE SHPËTIMIT
PLANIMETRIA E KATIT 1 TË NDËRTESËS

phase: PZ	issuer/ kat.: MNZ	plan number/ nr.fletës : MNZ-06
date/ data : 05/2022	scale/ shkalla: 1:100	format: A2

