




Projekti Konstruktiv

I OBJEKTIT

**“NDRYSHIMET E PAPARASHIKUARA NË KUADER TË PROJEKTIT TË MIRATUAR
ME VENDIM KKTKM NR.58, DATË 12.02.2021**

**"REVITALIZIMI DHE REKUALIFIKIMI I TERRITORIT TË ISH-KINOSTUDIOS
"SHQIPERIA E RE",PARKU I ARTIT” PER OBJEKTIN HANG’ART**

PLANI I THEMELEVE

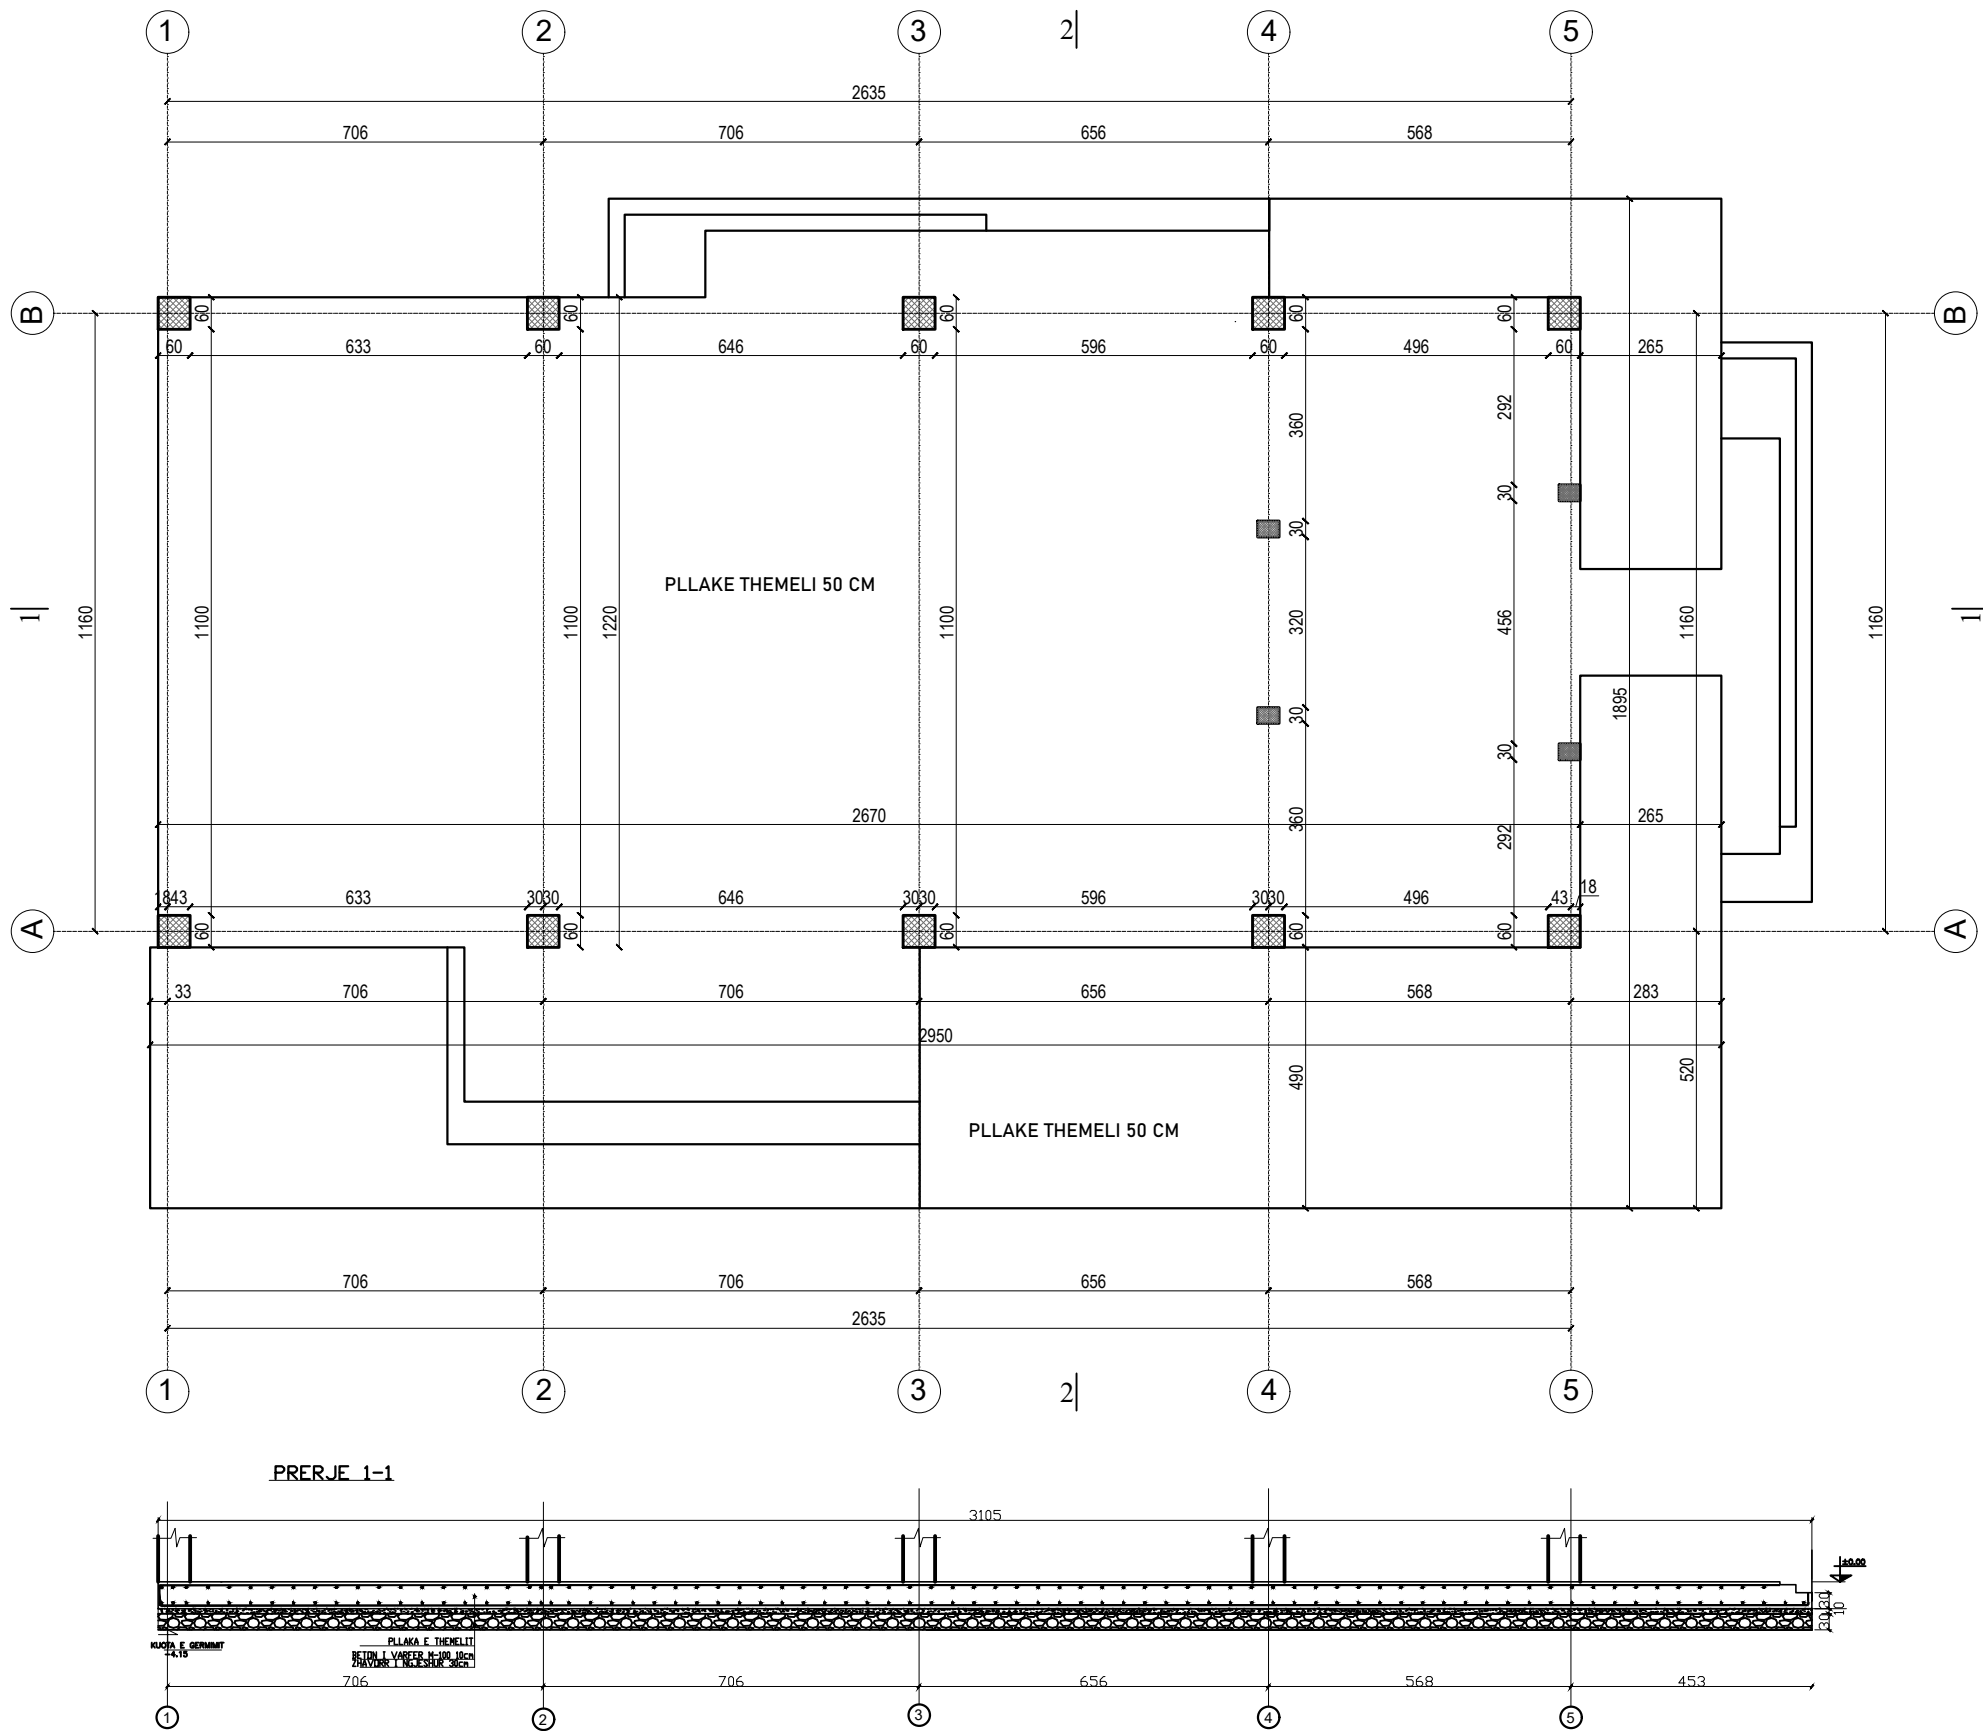

LEGEND/LEGJENDA:

Shënime Teknike :

- 1.Permasat jane ne "cm".Diametrat e hekurit ne "mm" ndersa kuotat ne "m".
2. Gjate germimit te merren masa mbrojtese per parandalimin e shkarjeve te skarpatave.
- 3.Marka e Betonit R28=300kg/cm2,Hekuri FeB44K,SIDENOR S500 ose Ekuivalent.
- 4.Shtresa e Betonit te varfer prej 10cm te hidhet mbi shtresen e zhavorrit te ngjeshur.
- 5.Kuota jane relative dhe i referohen koutes ±0.00 te betonit te mbaruar te katit perdhe.
- 6.Para Betonimit te shtreses se varfer te firmoset Akt-Verifikimi i Bazamentit nga Gjeologu.
- 7.Para lidhjes se Hekurit dhe Betonimit,te pastrohet e lahet Sip.e Shtreses se Betonit te varfer nga dherat dhe lumrat dhe te largohen ujerat e grumbulluara.
- 8.Te zbatohen kushtet e Sigurimit Teknik ne lidhje me qendrushmerine e Skarpatave.

Object/Objekti:Ndryshimet e paparashikuara në kuadër të projektit të miratuar me Vendim KKTm Nr.58,datë 12.02.2021" Revitalizimi dhe Rekuafikimi i Territorit të Ish-Kinostrudios "Shqipëria e Re" ,Parku i Artit

Client:MINISTRY OF CULTURE
POROSITËSI:MINISTRIA E KULTURËS

Phase/Faza:Execution Design/ Projekt Zbatim

IRI Lic. N.6844/1 Signature:
Read and approved
Local Architecture Office (LOC)
Studio Lokale Arkitekture (VEND)
Gent Agolli

Civil Engineer / Inzhinier Ndërtimi
AR-MI PROJEKTIM MBIKËQYRJE Lic. N.6931/1 Signature:
Read and approved

Civil Engineer / Inzhinier Ndërtimi
Arton PORO Lic. N.1024/1 Signature:
Read and approved


ALL DIMENSIONS HAVE TO BE VERIFIED BY THE CONTRACTOR ON TE CONSTRUCTION SITE
IMPORTANT: These drawings are property of IRI. Rruga Dervish Hima, nr 8 kati i pare - 1001 TIRANA. Copy, multiplication or distribution inbetween parties of these plans (or any part of it) without written permission of IRI is prohibited.

TË GJITHA DIMENSIONET DUHET TË VERIFIKOHEN NË VËND NGA KONTRAKTORI
E RËNDËSISHME: Këto vizatime janë pronë e IRI sh.p.k.
Kopjimi, shumëfishimi apo shpërndarja e këtyre vizatimeve (apo e pjesëve të tyre) pa lejen me shkrim të IRI sh.p.k. është e ndaluar.


NAME: PLANI I THEMELEVE

phase: PZ	issuer/ kat.: K	plan number/ nr.fletës : K-01
date/ data : 05/2022	scale/ shkalla: 1:100	format: A2



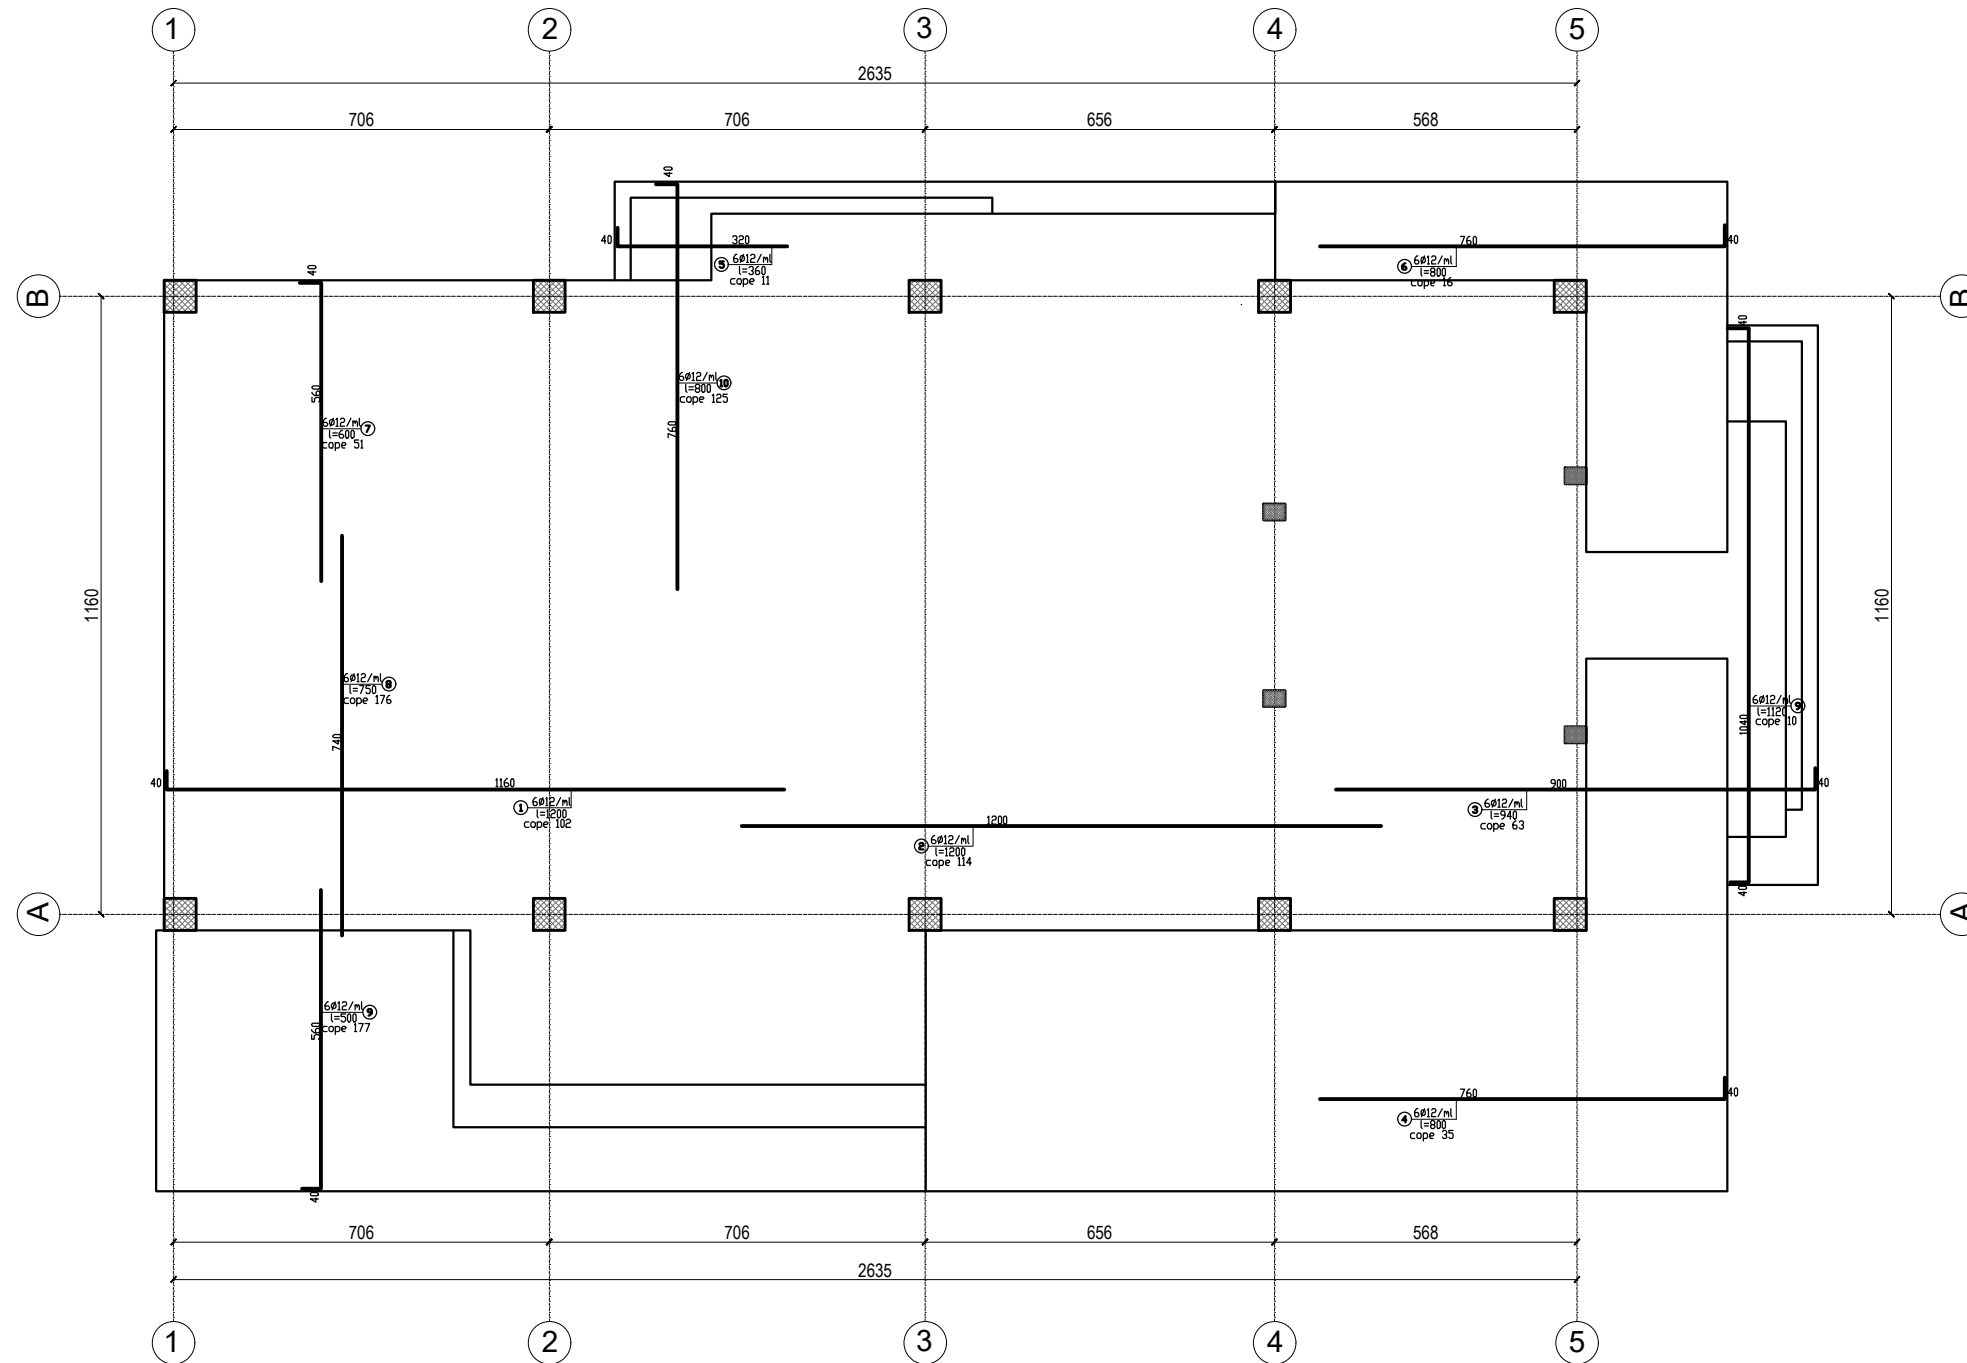

ARMIMI I PLLAKES SE THEMELIT SKARA E SIPERME

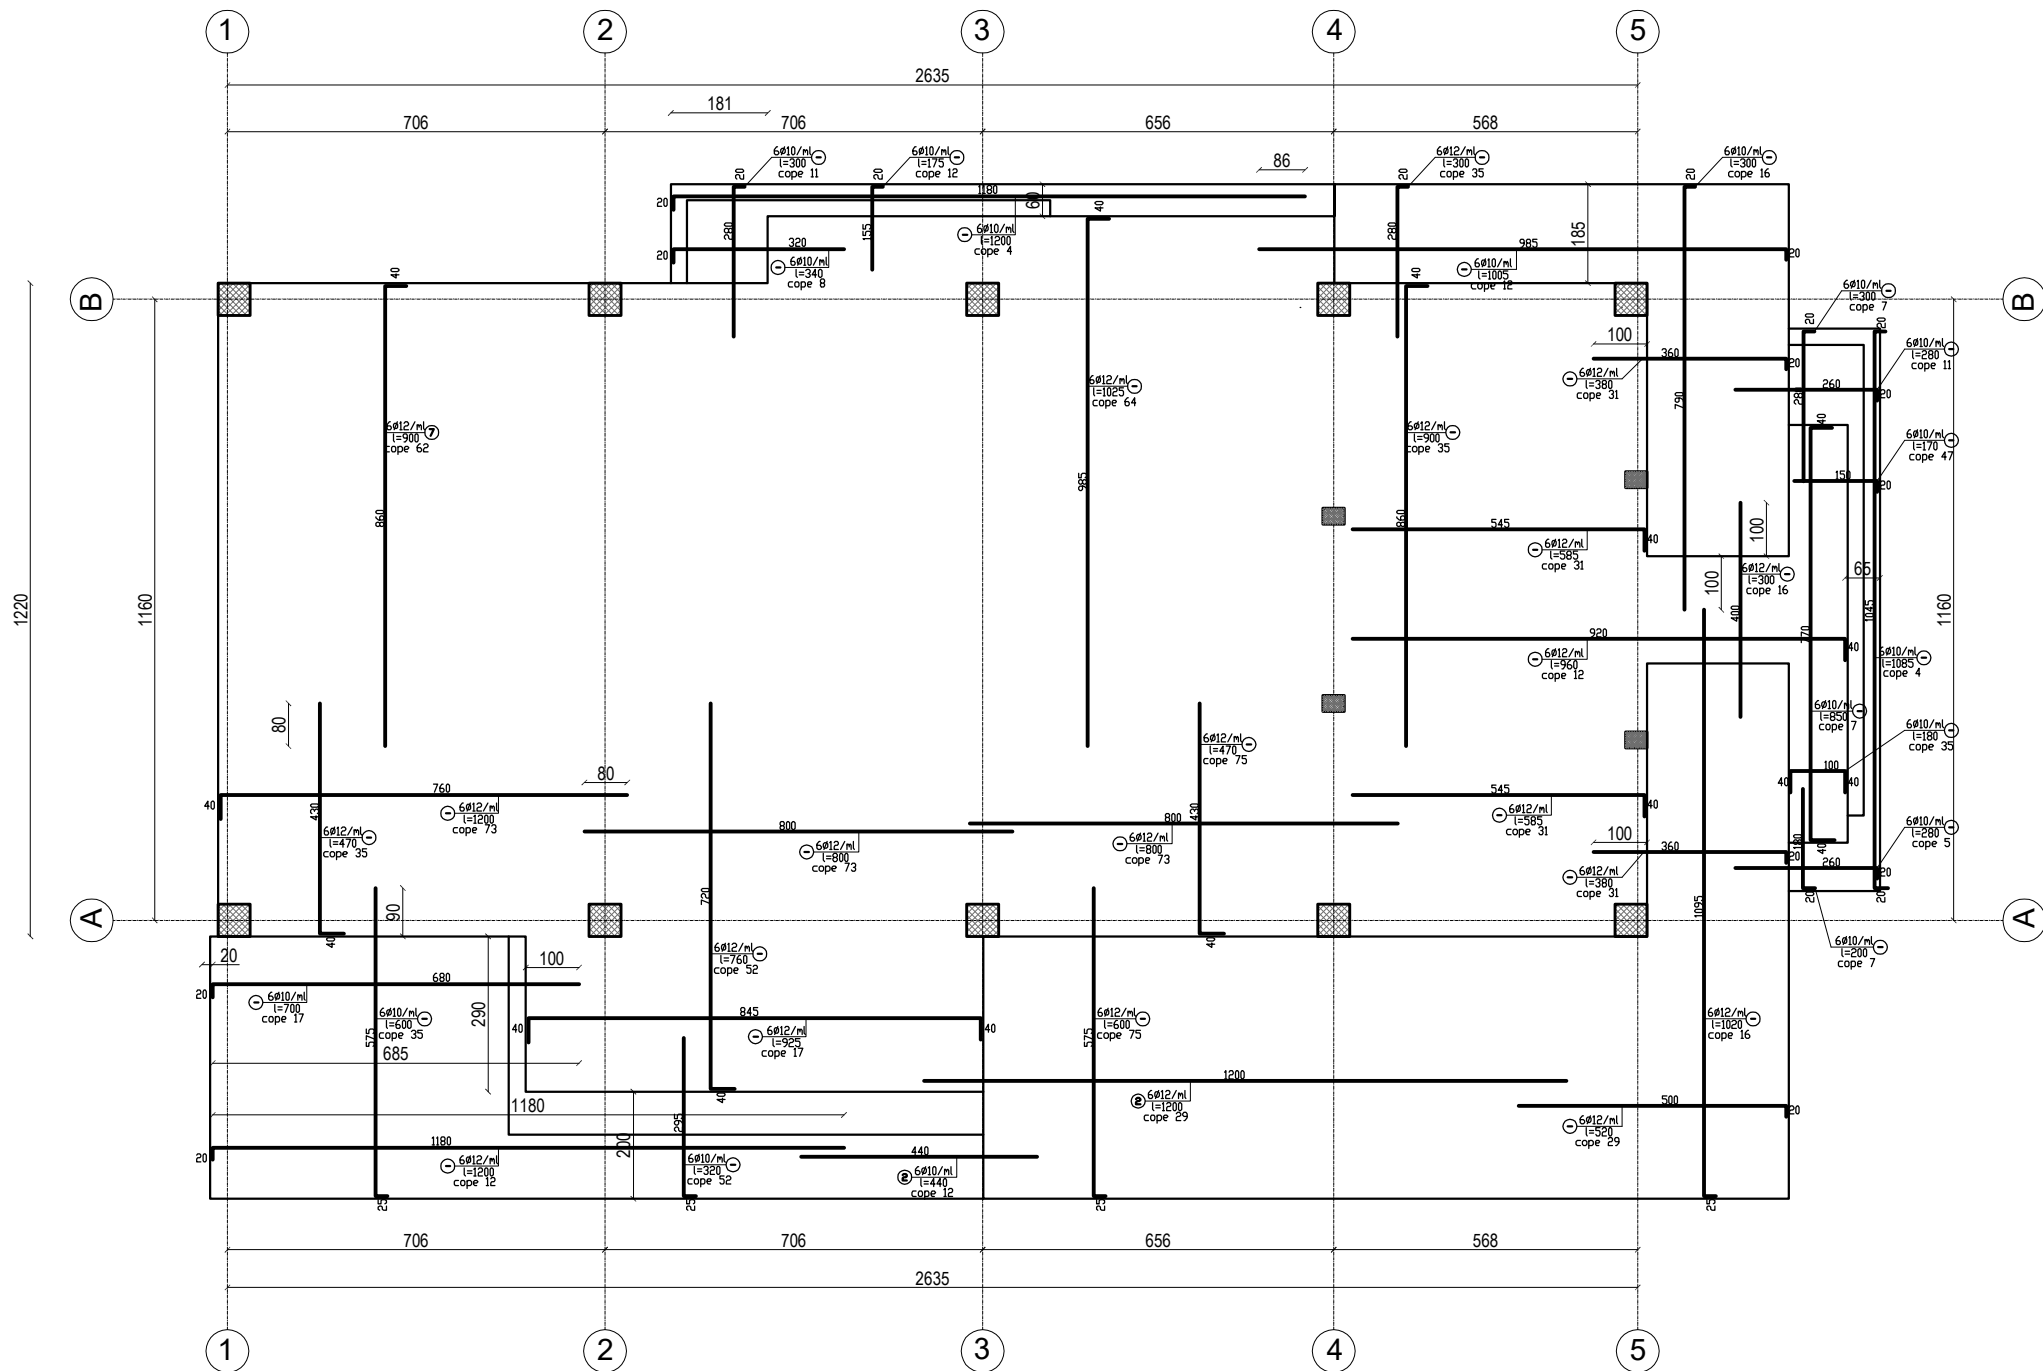

LEGEND/LEGJENDA:

Shënime Teknike :

1.Permasat jane ne "cm".Diametrat e hekurit ne "mm" ndersa kuotat ne "m".

2. Gjate germimit te merren masa mbrojtese per parandalimin e shkarjeve te skarpatave.

3.Marka e Betonit R28=300kg/cm2,Hekuri FeB44K,SIDENOR S500 ose Ekuivalent.

4.Shtresa e Betonit te varfer prej 10cm te hidhet mbi shtresen e zhavorrit te ngjeshur.

5.Kuota jane relative dhe i referohen koutes ±0.00 te betonit te mbaruar te katit perdhe.

6.Para Betonimit te shtreses se varfer te firmoset Akt-Verifikimi i Bazamentit nga Gjeologu.

7.Para lidhjes se Hekurit dhe Betonimit,te pastrohet e lahet Sip.e Shtreses se Betonit te varfer nga dherat dhe lumrat dhe te largohen ujerat e grumbulluara.

8.Te zbatohen kushtet e Sigurimit Teknik ne lidhje me qendrueshmerine e Skarpatave.

Object/Objekti:Ndryshimet e paparashikuara në kuadër të projektit të miratuar me Vendim KKTm Nr.58,datë 12.02.2021" Revitalizimi dhe Rekualifikimi i Territorit të Ish-Kinostrudios "Shqipëria e Re" ,Parku i Artit

Client:MINISTRY OF CULTURE
POROSITËS:MINISTRIA E KULTURËS

Phase/Faza:Execution Design/ Projekt Zbatim

 Local Architecture Office (LOC) Studio Lokale Arkitekture (VEND) Gent Agolli Civil Engineer / Inzhinier Ndërtimi	Lic. N.6844/1	Signature: Read and approved
AR-MI PROJEKTIM MBIKËQYRJE	Lic. N.6931/1	Signature: Read and approved
Arton PORO	Lic. N.1024/1	Signature: Read and approved

ALL DIMENSIONS HAVE TO BE VERIFIED BY THE CONTRACTOR ON TE CONSTRUCTION SITE
IMPORTANT: These drawings are property of IRI, Rruga DERVISH HIMA, nr 8 kati i pare - 1001 TIRANA. Copy, multiplication or distribution inbetween parties of these plans (or any part of it) without written permission of IRI is prohibited.


TË GJITHA DIMENSIONET DUHET TË VERIFIKOHEN NË VËND NGA KONTRAKTORI
E RËNDËSISHME: Këto vizatime janë pronë e IRI sh.p.k.
Kopjimi, shumëfishimi apo shpërndarja e këtyre vizatimeve (apo e pjesëve të tyre) pa lejen me shkrim të IRI sh.p.k. është e ndaluar.

NAME: ARMIMI I PLLAKES SE THEMELIT - SKARA E SIPERME

phase: PZ	issuer/ kat.: K	plan number/ nr.fletës : K-03
date/ data : 05/2022	scale/ shkalla: 1:100	format: A2



ARMIMI I PLLAKES SE THEMELIT SKARA E POSHTME - ARMIMI SHTESE

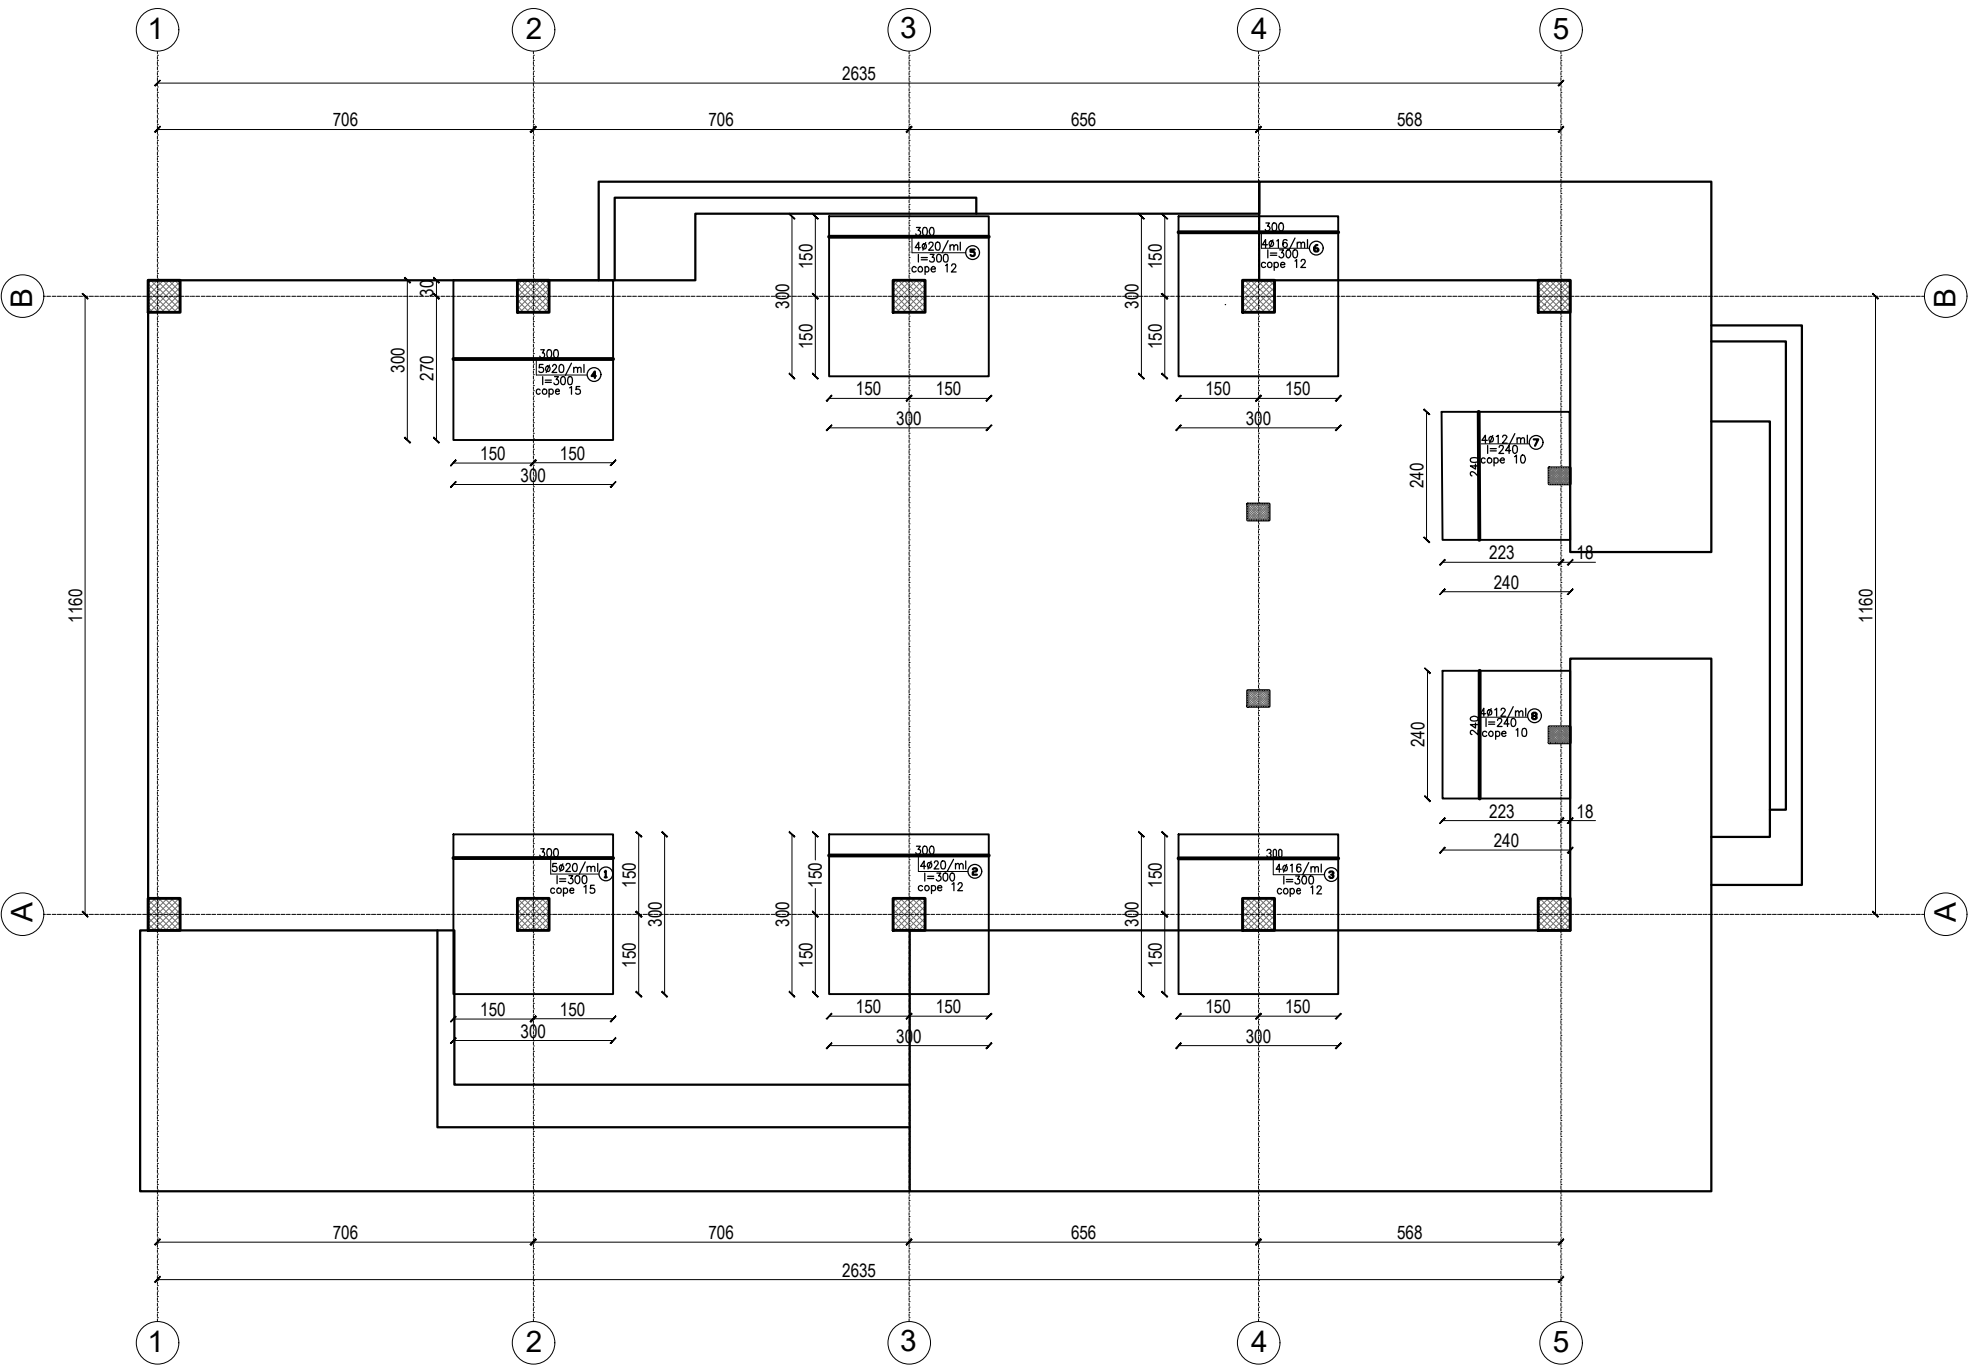

LEGEND/LEGJENDA:

Shënime Teknike :

- 1.Permasat jane ne "cm".Diametrat e hekurit ne "mm" ndersa kuotat ne "m".
2. Gjate germimit te merren masa mbrojtese per parandalimin e shkarjeve te skarpatave.
- 3.Marka e Betonit R28=300kg/cm2,Hekuri FeB44K,SIDENOR S500 ose Ekuivalent.
- 4.Shtresa e Betonit te varfer prej 10cm te hidhet mbi shtresen e zhavorrit te ngjeshur.
- 5.Kuota jane relative dhe i referohen koutes ±0.00 te betonit te mbaruar te katit perdhe.
- 6.Para Betonimit te shtreses se varfer te firmoset Akt-Verifikimi i Bazamentit nga Gjeologu.
- 7.Para lidhjes se Hekurit dhe Betonimit,te pastrohet e lahet Sip.e Shtreses se Betonit te varfer nga dherat dhe lumrat dhe te largohen ujerat e grumbulluara.
- 8.Te zbatohen kushtet e Sigurimit Teknik ne lidhje me qendrueshmerine e Skarpatave.

Object/Objekti:Ndryshimet e paparashikuara në kuadër të projektit të miratuar me Vendim KKTm Nr.58,datë 12.02.2021" Revitalizimi dhe Rekualifikimi i Territorit të Ish-Kinostrudios "Shqipëria e Re" ,Parku i Artit

Client:MINISTRY OF CULTURE
POROSITËSI:MINISTRIA E KULTURËS

Phase/Faza:Execution Design/ Projekt Zbatim

IRI Lic. N.6844/1 Signature:
Local Architecture Office (LOC) Read and approved
Studio Lokale Arkitekture (VEND)

Civil Engineer / Inzhinier Ndërtimi
AR-MI PROJEKTIM MBIKËQYRJË Lic. N.6931/1 Signature:
Read and approved

Civil Engineer / Inzhinier Ndërtimi
Arton PORO Lic. N.1024/1 Signature:
Read and approved

ALL DIMENSIONS HAVE TO BE VERIFIED BY THE CONTRACTOR ON TE CONSTRUCTION SITE
IMPORTANT: These drawings are property of IRI. Rruga DERVISH HIMA, nr 8 kati i pare - 1001 TIRANA. Copy, multiplication or distribution inbetween parties of these plans (or any part of it) without written permission of IRI is prohibited.


TË GJITHA DIMENSIONET DUHET TË VERIFIKOHEN NË VËND NGA KONTRAKTORI
E RËNDËSISHME: Këto vizatime janë pronë e IRI sh.p.k.
Kopjimi, shumëfishimi apo shpërndarja e këtyre vizatimeve (apo e pjesëve të tyre) pa lejen me shkrim të IRI sh.p.k. është e ndaluar.

NAME: ARMIMI I PLLAKES SE THEMELIT - ARMIMI SHTESE

phase:	issuer/ kat.:	plan number/ nr.fletës :
PZ	K	K-04
date/ data :	scale/ shkalla:	format:
05/2022	1:100	A2



PLANI I KOLLONAVE NGA ±0.00 ~ +3.60

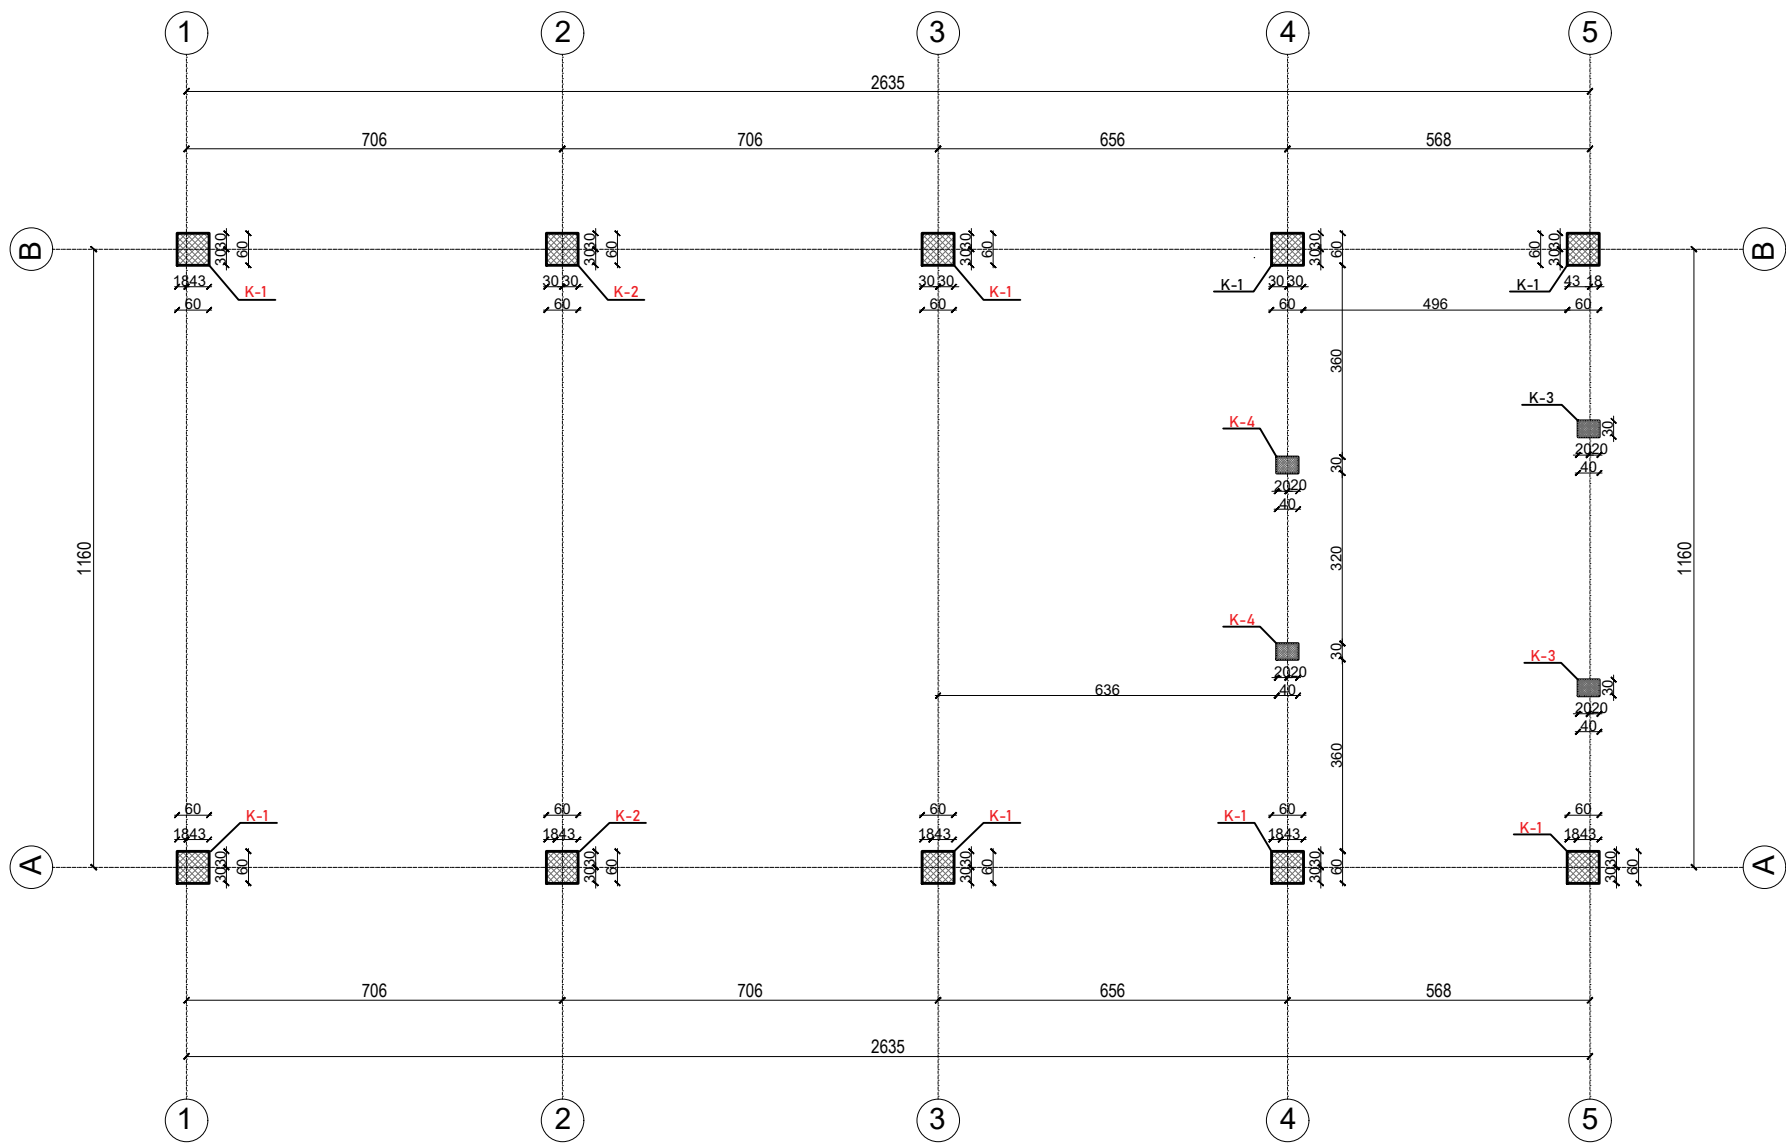

LEGEND/LEGJENDA:

Shënime Teknike :

- 1.Permasat jane ne "cm".Diametrat e hekurit ne "mm" ndersa kuotat ne "m".
2. Gjate germimit te merren masa mbrojtese per parandalimin e shkarjeve te skarpatave.
- 3.Marka e Betonit R28=300kg/cm2,Hekuri FeB44K,SIDENOR S500 ose Ekuivalent.
- 4.Shtresa e Betonit te varfer prej 10cm te hidhet mbi shtresen e zhavorrit te ngjeshur.
- 5.Kuota jane relative dhe i referohen koutes ±0.00 te betonit te mbaruar te katit perdhe.
- 6.Para Betonimit te shtreses se varfer te firmoset Akt-Verifikimi i Bazamentit nga Gjeologu.
- 7.Para lidhjes se Hekurit dhe Betonimit,te pastrohet e lahet Sip.e Shtreses se Betonit te varfer nga dherat dhe lumrat dhe te largohen ujerat e grumbulluara.
- 8.Te zbatohen kushtet e Sigurimit Teknik ne lidhje me qendrushmerine e Skarpatave.

Object/Objekti:Ndryshimet e paparashikuara në kuadër të projektit të miratuar me Vendim KKTm Nr.58,datë 12.02.2021" Revitalizimi dhe Re kualifikimi i Territorit të Ish-Kinostrudios "Shqipëria e Re" ,Parku i Artit

Client:MINISTRY OF CULTURE
POROSITËSI:MINISTRIA E KULTURËS

Phase/Faza:Execution Design/ Projekt Zbatim

IRI Lic. N.6844/1 Signature:
Read and approved
Local Architecture Office (LOC)
Studio Lokale Arkitekture (VEND)
Gent Agolli

Civil Engineer / Inzhinier Ndërtimi
AR-MI PROJEKTIM MBIKËQYRJE Lic. N.6931/1 Signature:
Read and approved

Civil Engineer / Inzhinier Ndërtimi
Arton PORO Lic. N.1024/1 Signature:
Read and approved

ALL DIMENSIONS HAVE TO BE VERIFIED BY THE CONTRACTOR ON TE CONSTRUCTION SITE
IMPORTANT: These drawings are property of IRI. Rruga DERVISH HIMA, nr 8 kati i pare - 1001 TIRANA. Copy, multiplication or distribution inbetween parties of these plans (or any part of it) without written permission of IRI is prohibited.


TË GJITHA DIMENSIONET DUHET TË VERIFIKOHEN NË VËND NGA KONTRAKTORI
E RËNDËSISHME: Këto vizatime janë pronë e IRI sh.p.k.
Kopjimi, shumëfishimi apo shpërndarja e këtyre vizatimeve (apo e pjesëve të tyre) pa lejen me shkrim të IRI sh.p.k. është e ndaluar.

NAME: PLANI I KOLLONAVE NIV.±0.00 ~ +3.60

phase:	issuer/ kat.:	plan number/ nr.fletës :
PZ	K	K-05
date/ data :	scale/ shkalla:	format:
05/2022	1:100	A2



PLANI I KOLLONAVE NGA ±3.60 ~ +7.30

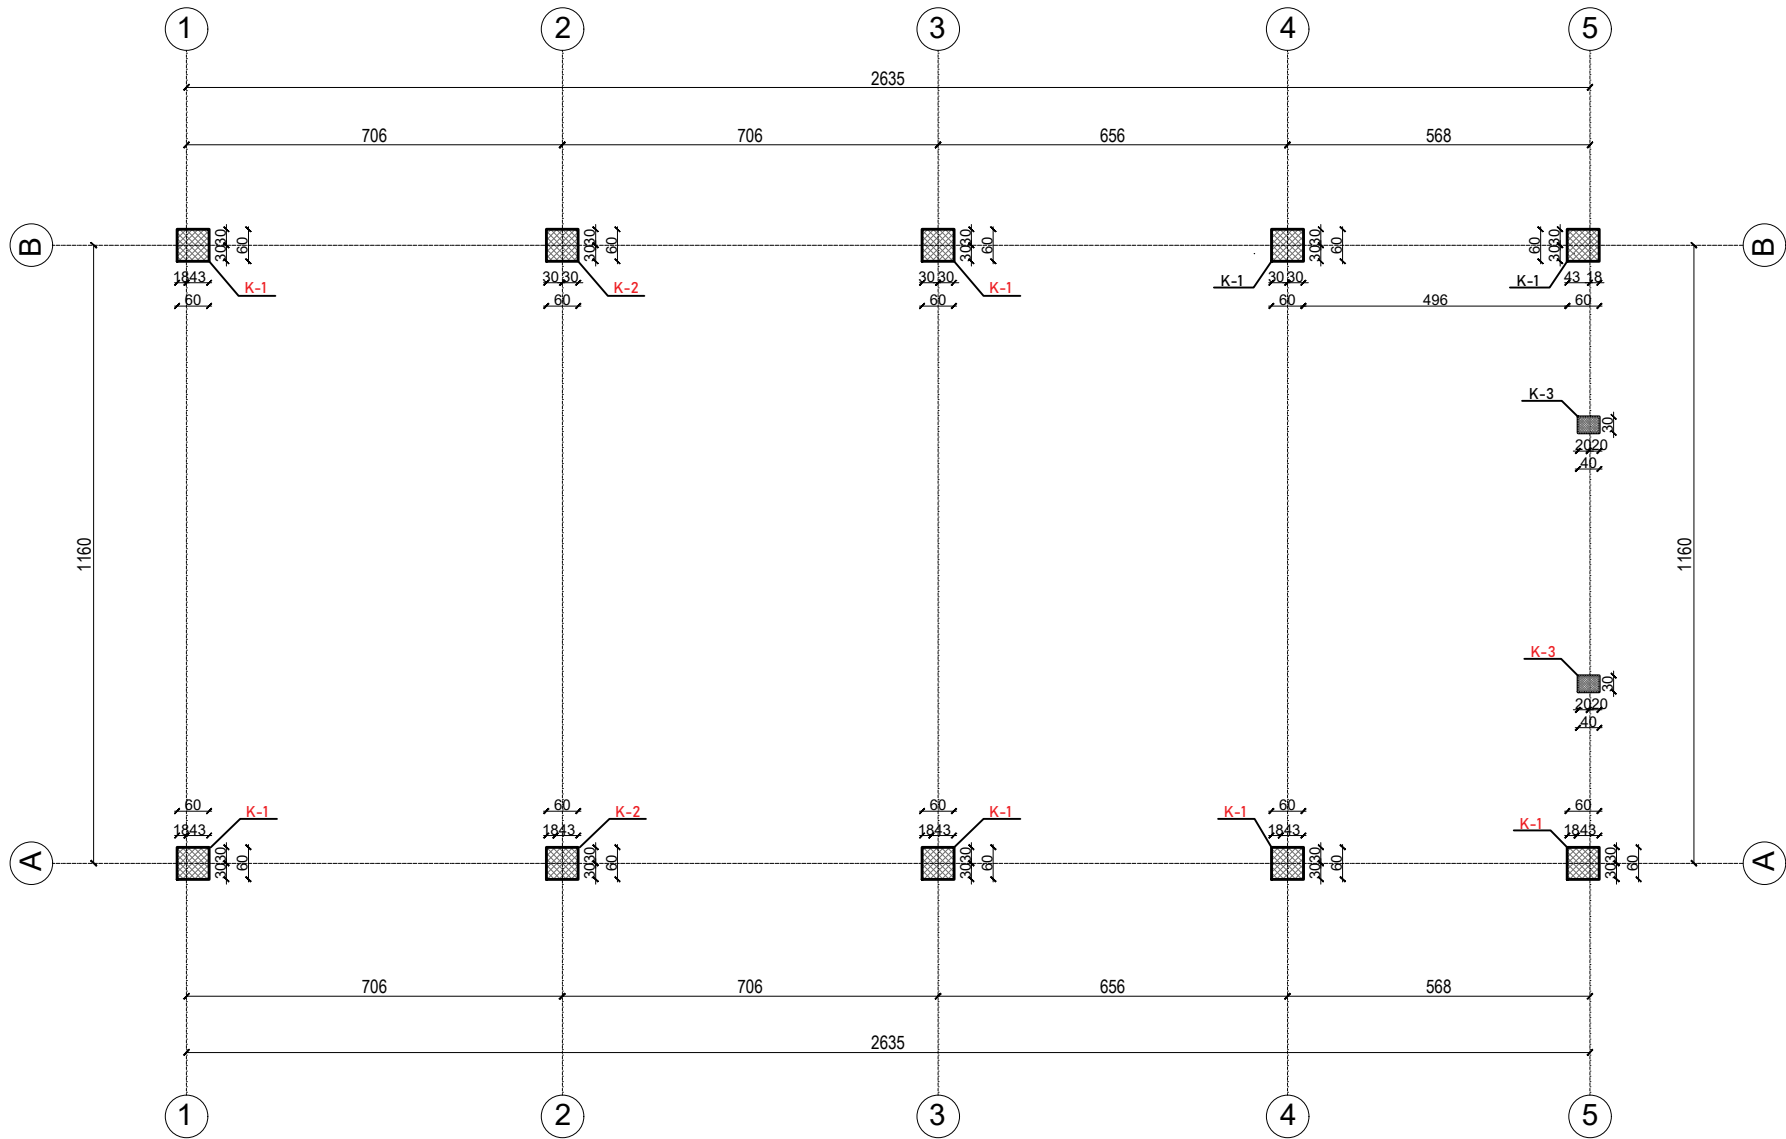

LEGEND/LEGJENDA:

Shënime Teknike :

- 1.Permasat jane ne "cm".Diametrat e hekurit ne "mm" ndersa kuotat ne "m".
2. Gjate germimit te merren masa mbrojtese per parandalimin e shkarjeve te skarpatave.
- 3.Marka e Betonit R28=300kg/cm2,Hekuri FeB44K,SIDENOR S500 ose Ekuivalent.
- 4.Shtresa e Betonit te varfer prej 10cm te hidhet mbi shtresen e zhavorrit te ngjeshur.
- 5.Kuota jane relative dhe i referohen koutes ±0.00 te betonit te mbaruar te katit perdhe.
- 6.Para Betonimit te shtreses se varfer te firmoset Akt-Verifikimi i Bazamentit nga Gjeologu.
- 7.Para lidhjes se Hekurit dhe Betonimit,te pastrohet e lahet Sip.e Shtreses se Betonit te varfer nga dherat dhe lumrat dhe te largohen ujerat e grumbulluara.
- 8.Te zbatohen kushtet e Sigurimit Teknik ne lidhje me qendrushmerine e Skarpatave.

Object/Objekti:Ndryshimet e paparashikuara në kuadër të projektit të miratuar me Vendim KKTm Nr.58,datë 12.02.2021" Revitalizimi dhe Rekuafikimi i Territorit të Ish-Kinostrudios "Shqipëria e Re" ,Parku i Artit

Client:MINISTRY OF CULTURE
POROSITËSI:MINISTRIA E KULTURËS

Phase/Faza:Execution Design/ Projekt Zbatim

IRI Lic. N.6844/1 Signature:
Read and approved
Local Architecture Office (LOC)
Studio Lokale Arkitekture (VEND)
Gent Agolli

Civil Engineer / Inzhinier Ndërtimi
AR-MI PROJEKTIM MBIKËQYRJË Lic. N.6931/1 Signature:
Read and approved

Civil Engineer / Inzhinier Ndërtimi
Arton PORO Lic. N.1024/1 Signature:
Read and approved

ALL DIMENSIONS HAVE TO BE VERIFIED BY THE CONTRACTOR ON THE CONSTRUCTION SITE
IMPORTANT: These drawings are property of IRI. Rruga DERVISH HIMA, nr 8 kati i pare - 1001 TIRANA. Copy, multiplication or distribution inbetween parties of these plans (or any part of it) without written permission of IRI is prohibited.


TË GJITHA DIMENSIONET DUHET TË VERIFIKOHEN NË VËND NGA KONTRAKTORI
E RËNDËSISHME: Këto vizatime janë pronë e IRI sh.p.k.
Kopjimi, shumëfishimi apo shpërndarja e këtyre vizatimeve (apo e pjesëve të tyre) pa lejen me shkrim të IRI sh.p.k. është e ndaluar.

NAME: PLANI I KOLLONAVE NIV. +3.60 ~ +7.30


phase: PZ	issuer/ kat.: K	plan number/ nr.fletës : K-06
date/ data : 05/2022	scale/ shkalla: 1:100	format: A2




KOL K-1

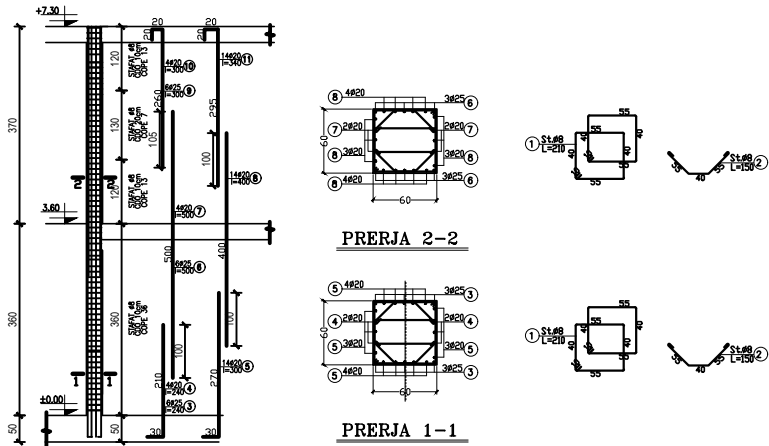


KOL K-3

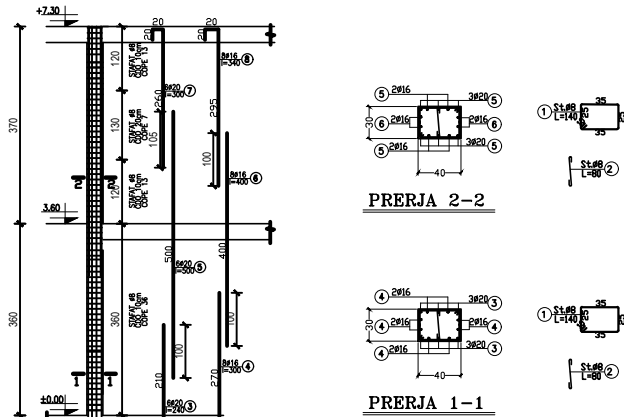

KOL K-2

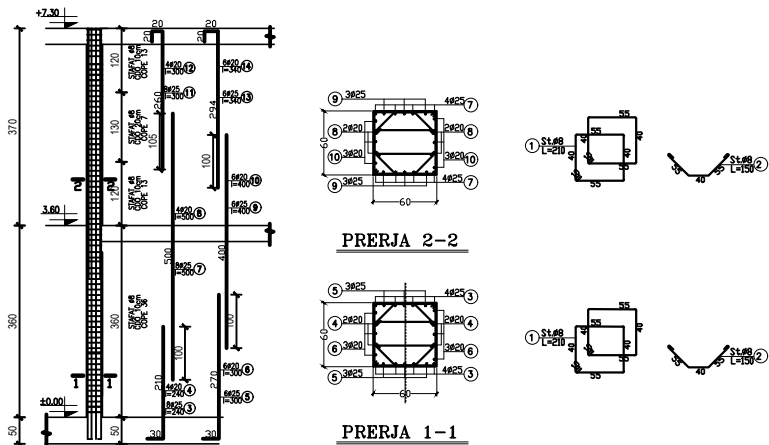

KOL K-4

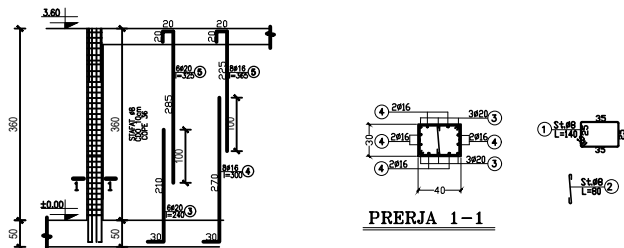

LEGEND/LEGJENDA:

Shënime Teknike :

- 1.Permasat jane ne "cm".Diametrat e hekurit ne "mm" ndersa kuotat ne "m".
2. Gjate germimit te merren masa mbrojtese per parandalimin e shkarjeve te skarpatave.
- 3.Marka e Betonit R28=300kg/cm2,Hekuri FeB44K,SIDENOR S500 ose Ekuivalent.
- 4.Shtresa e Betonit te varfer prej 10cm te hidhet mbi shtresen e zhavorrit te ngjeshur.
- 5.Kuota jane relative dhe i referohen koutes ±0.00 te betonit te mbaruar te katit perdhe.
- 6.Para Betonimit te shtreses se varfer te firmoset Akt-Verifikimi i Bazamentit nga Gjeologu.
- 7.Para lidhjes se Hekurit dhe Betonimit,te pastrohet e lahet Sip.e Shtreses se Betonit te varfer nga dherat dhe lumrat dhe te largohen ujerat e grumbulluara.
- 8.Te zbatohen kushtet e Sigurimit Teknik ne lidhje me qendrueshmerine e Skarpatave.

Object/Objekti:Ndryshimet e paparashikuara në kuadër të projektit të miratuar me Vendim KKTm Nr.58,datë 12.02.2021" Revitalizimi dhe Rekualifikimi i Territorit të Ish-Kinostrudios "Shqipëria e Re" ,Parku i Artit

Client:MINISTRY OF CULTURE
POROSITËSI:MINISTRIA E KULTURËS

Phase/Faza:Execution Design/ Projekt Zbatim

iRI Lic. N.6844/1 Signature:
Read and approved
Local Architecture Office (LOC)
Studio Lokale Arkitekture (VEND)
Gent Agolli

Civil Engineer / Inzhinier Ndërtimi
AR-MI PROJEKTIM MBIKËQYRJE Lic. N.6931/1 Signature:
Read and approved

Civil Engineer / Inzhinier Ndërtimi
Arton PORO Lic. N.1024/1 Signature:
Read and approved

ALL DIMENSIONS HAVE TO BE VERIFIED BY THE CONTRACTOR ON TE CONSTRUCTION SITE
IMPORTANT: These drawings are property of iRI. Rruga DERVISH HIMA, nr 8 kati i pare - 1001 TIRANA. Copy, multiplication or distribution inbetween parties of these plans (or any part of it) without written permission of iRI is prohibited.




TË GJITHA DIMENSIONET DUHET TË VERIFIKOHEN NË VËND NGA KONTRAKTORI
E RËNDËSISHME: Këto vizatime janë pronë e iRI sh.p.k.
Kopjimi, shumëllojtimi apo shpërndarja e këtyre vizatimeve (apo e pjesëve të tyre) pa lejen me shkrim të iRI sh.p.k. është e ndaluar.

NAME: ARMIMI I KOLLONAVE

phase: PZ	issuer/ kat.: K	plan number/ nr.fletës : K-07
date/ data : 05/2022	scale/ shkalla: 1:100	format: A2



PLANI I TRAREVE NIV.+3.60

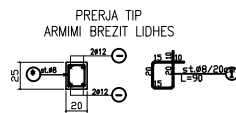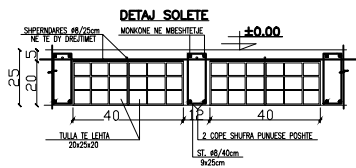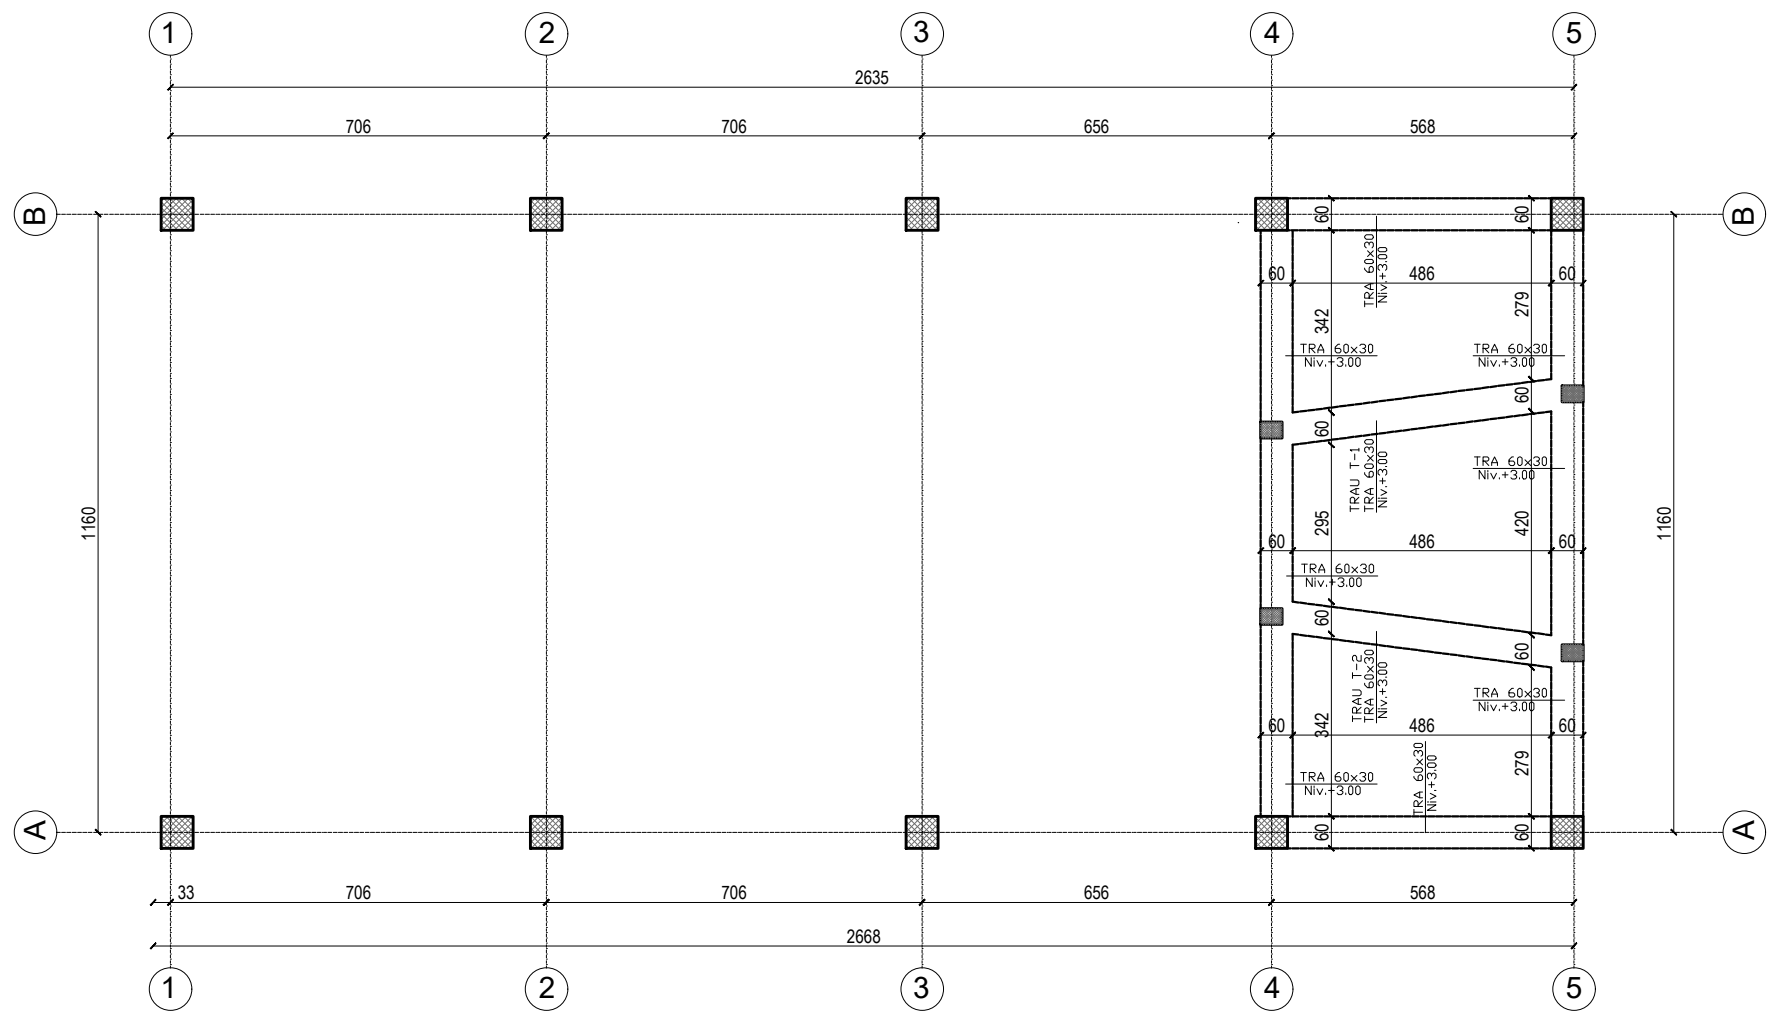

LEGENDA/LEGJENDA:

Shënime Teknike :

- 1.Permasat jane ne "cm".Diametrat e hekurit ne "mm" ndersa kuotat ne "m".
2. Gjate germimit te merren masa mbrojtese per parandalimin e shkarjeve te skarpatave.
- 3.Marka e Betonit R28=300kg/cm2,Hekuri FeB44K,SIDENOR S500 ose Ekuivalent.
- 4.Shtresa e Betonit te varfer prej 10cm te hidhet mbi shtresen e zhavorrit te ngjeshur.
- 5.Kuota jane relative dhe i referohen koutes ±0.00 te betonit te mbaruar te katit perdhe.
- 6.Para Betonimit te shtreses se varfer te firmoset Akt-Verifikimi i Bazamentit nga Gjeologu.
- 7.Para lidhjes se Hekurit dhe Betonimit,te pastrohet e lahet Sip.e Shtreses se Betonit te varfer nga dherat dhe lumrat dhe te largohen ujerat e grumbulluara.
- 8.Te zbatohen kushtet e Sigurimit Teknik ne lidhje me qendrushmerine e Skarpatave.

Object/Objekti:Ndryshimet e paparashikuara në kuadër të projektit të miratuar me Vendim KKTm Nr.58,datë 12.02.2021" Revitalizimi dhe Rekualifikimi i Territorit të Ish-Kinostrudios "Shqipëria e Re" ,Parku i Artit

Client:MINISTRY OF CULTURE
POROSITËSI:MINISTRIA E KULTURËS

Phase/Faza:Execution Design/ Projekt Zbatim

iRI Lic. N.6844/1 Signature:
Read and approved
Local Architecture Office (LOC)
Studio Lokale Arkitekture (VEND)
Gent Agolli

Civil Engineer / Inzhinier Ndërtimi
AR-MI PROJEKTIM MBIKËQYRJE Lic. N.6931/1 Signature:
Read and approved

Civil Engineer / Inzhinier Ndërtimi
Arton PORO Lic. N.1024/1 Signature:
Read and approved

ALL DIMENSIONS HAVE TO BE VERIFIED BY THE CONTRACTOR ON TE CONSTRUCTION SITE
IMPORTANT: These drawings are property of iRI. Rruga DERSH HIMA, nr 8 kati i pare - 1001 TIRANA. Copy, multiplication or distribution inbetween parties of these plans (or any part of it) without written permission of iRI is prohibited.




TË GJITHA DIMENSIONET DUHET TË VERIFIKOHEN NË VËND NGA KONTRAKTORI
E RËNDËSISHME: Këto vizatime janë pronë e iRI sh.p.k.
Kopjimi, shumëfishimi apo shpërndarja e këtyre vizatimeve (apo e pjesëve të tyre) pa lejen me shkrim të iRI sh.p.k. është e ndaluar.

NAME: PLANI I TRAREVE NIV. +3.60

phase:	issuer/ kat.:	plan number/ nr.fletës :
PZ	K	K-08
date/ data :	scale/ shkalla:	format:
05/2022	1:100	A2



ARMIMI I SOLETES NIV.+3.60 SKARA E POSHTME

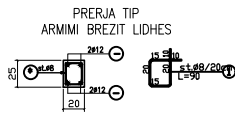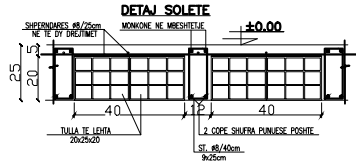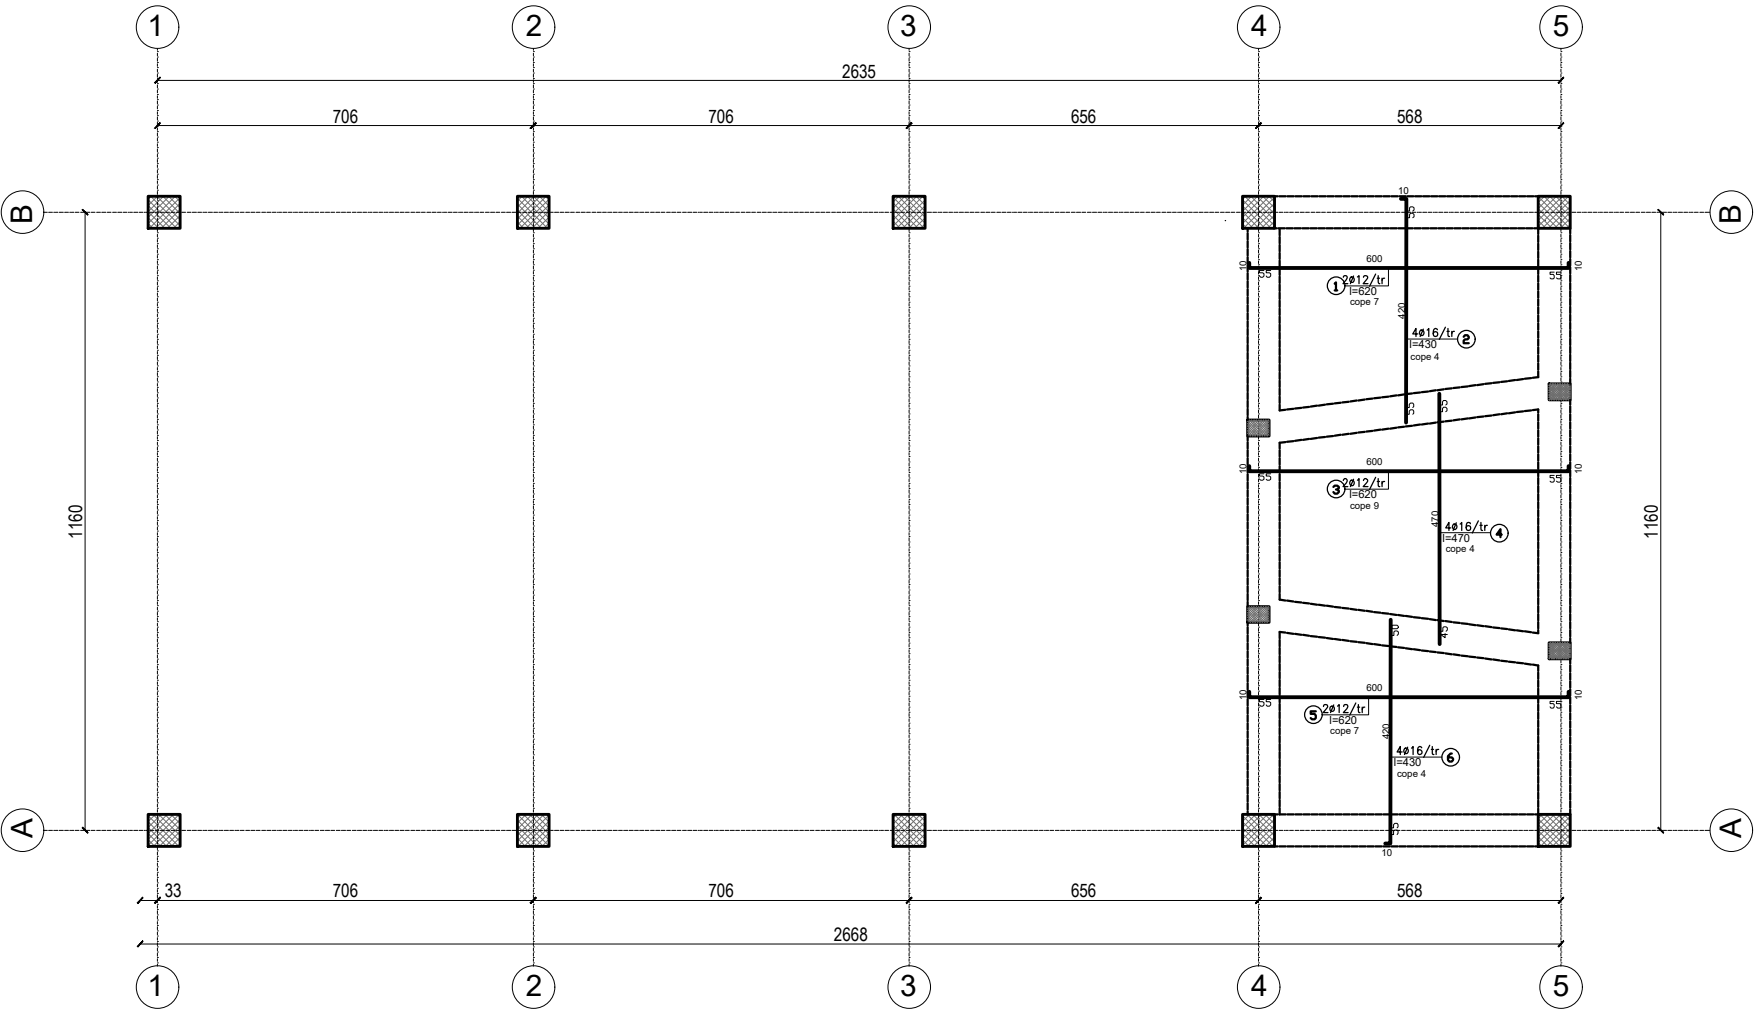

LEGEND/LEGJENDA:

Shënime Teknike :

- 1.Permasat jane ne "cm".Diametrat e hekurit ne "mm" ndersa kuotat ne "m".
2. Gjate germimit te merren masa mbrojtese per parandalimin e shkarjeve te skarpatave.
- 3.Marka e Betonit R28=300kg/cm2,Hekuri FeB44K,SIDENOR S500 ose Ekuivalent.
- 4.Shtresa e Betonit te varfer prej 10cm te hidhet mbi shtresen e zhavorrit te ngjeshur.
- 5.Kuota jane relative dhe i referohen koutes ±0.00 te betonit te mbaruar te katit perdhe.
- 6.Para Betonimit te shtreses se varfer te firmoset Akt-Verifikimi i Bazamentit nga Gjeologu.
- 7.Para lidhjes se Hekurit dhe Betonimit,te pastrohet e lahet Sip.e Shtreses se Betonit te varfer nga dherat dhe lumrat dhe te largohen ujerat e grumbulluara.
- 8.Te zbatohen kushtet e Sigurimit Teknik ne lidhje me qendrushmerine e Skarpatave.

Object/Objekti:Ndryshimet e paparashikuara në kuadër të projektit të miratuar me Vendim KKTm Nr.58,datë 12.02.2021" Revitalizimi dhe Rekonstruksioni i Territorit të Ish-Kinostrudios "Shqipëria e Re" ,Parku i Artit

Client:MINISTRY OF CULTURE
POROSITËSI:MINISTRIA E KULTURËS

Phase/Faza:Execution Design/ Projekt Zbatim

IRI Lic. N.6844/1 Signature:
Local Architecture Office (LOC) Read and approved
Studio Lokale Arkitekture (VEND)
Gent Agolli

Civil Engineer / Inzhinier Ndërtimi
AR-MI PROJEKTIM MBIKËQYRJË Lic. N.6931/1 Signature:
Read and approved

Civil Engineer / Inzhinier Ndërtimi
Arton PORO Lic. N.1024/1 Signature:
Read and approved

ALL DIMENSIONS HAVE TO BE VERIFIED BY THE CONTRACTOR ON TE CONSTRUCTION SITE
IMPORTANT: These drawings are property of IRI. Pruga DERSH HIMA, nr 8 kati i pare - 1001 TIRANA. Copy, multiplication or distribution inbetween parties of these plans (or any part of it) without written permission of IRI is prohibited.

TË GJITHA DIMENSIONET DUHET TË VERIFIKOHEN NË VËND NGA KONTRAKTORI
E RËNDËSISHME: Këto vizatime janë pronë e IRI sh.p.k.
Kopjimi, shumëfishimi apo shpërndarja e këtyre vizatimeve (apo e pjesëve të tyre) pa lejen me shkrim të IRI sh.p.k. është e ndaluar.

NAME: ARMIMI I SOLETES NIV. +3.60 SKARA E POSHTME

phase:	issuer/ kat.:	plan number/ nr.fletës :
PZ	K	K-10
date/ data :	scale/ shkalla:	format:
05/2022	1:100	A2



DETAL SOLETE

Suprapunerea: 40/25cm
Nu se pot înlocui!

MONOTONIE ÎN ÎNCHESITĂȚE

±0.00

20

5

40



10

40

2 COPE ȘAFRA PUNĂȘEE POSIBIL

ST. 40/40cm
40/25cm

ȚIȚĂȚĂ DE LEMN
20x25x20

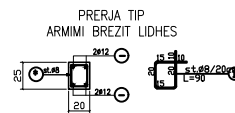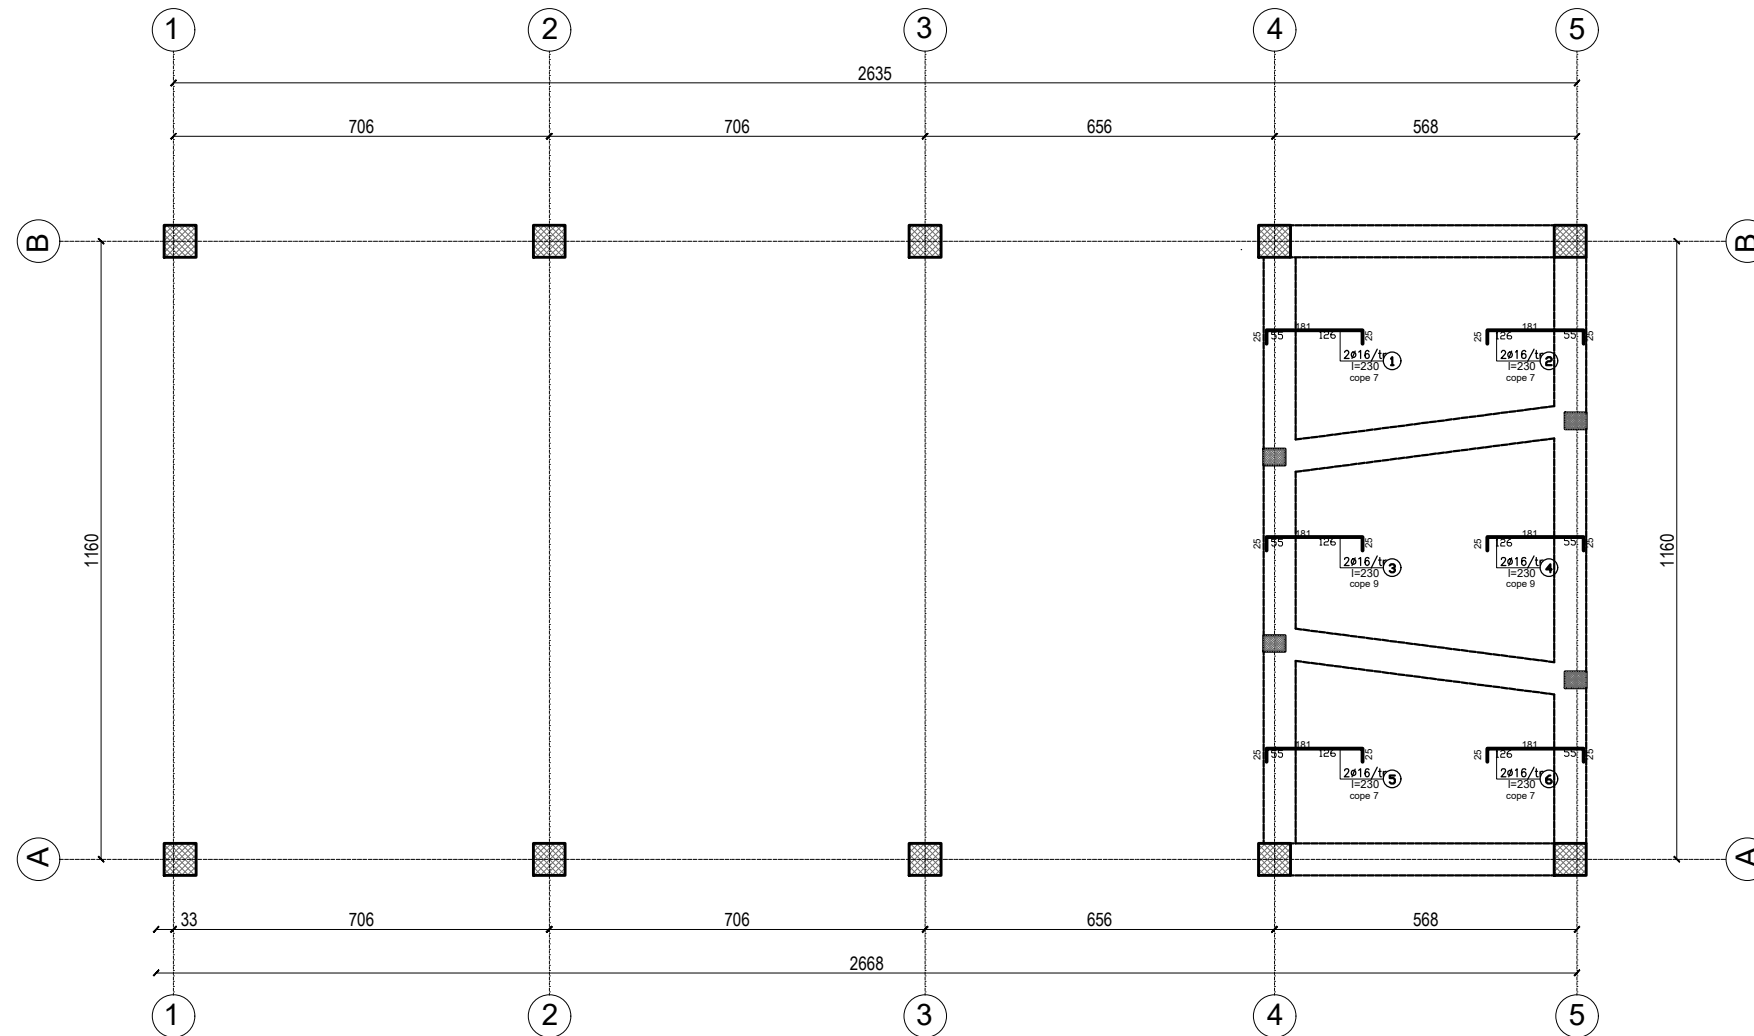

Shënime Teknike :

- Object/Objekti: Ndryshimet e paparashikuara në kuadër të projektit të miratuar me Vendim KKTm Nr.58, datë 12.02.2021*

Phase/Faza: Execution Design/ Projekt Zbatim

 Local Architecture Office Studio Lokale Arhitektura Gent Agolli	Lic. N.6844/1	Signature: Read and approved
Civil Engineer / Inzhinier Ndërtimi AR-MI PROJEKTIM MBIKËQYRJE	Lic. N.6931/1	Signature: Read and approved
Civil Engineer / Inzhinier Ndërtimi Artori PORO	Lic. N.1024/1	Signature: Read and approved



ALL DIMENSIONS HAVE TO BE VERIFIED BY THE CONTRACTOR ON THE CONSTRUCTION SITE
 IMPORTANT: These drawings are property of IRI, Rruga DERSH HIMA, nr 8 kati i
 pare – 1001 TIRANA. Copy, multiplication or distribution inbetween parties of these plans (or any part of
 it) without written permission of IRI is prohibited.

TË GJITHA DIMENSIONET DUHET TË VERIFIKOHEN NË VËND NGA KONTRAKTORI E RËNDËSISHME: Këto vizatime janë pronë e IRI sh.p.k.
Kopjimi, shumfishimi apo shpërndarja e këtyre vizatimeve (apo e pjesëve të tyre) pa lejen me shkrim të IRI sh.p.k. është e ndaluar.



NAME: ARMIMI I SOLETES NIV.+3.60 SKARA E SIPERME

phase: PZ	issuer/ kat.: K	plan number/ nr.fletës : K-11
date/ data : 05/2022	scale/ shkalla: 1:100	format: A2

PLANIMETRIA E SHKALLES

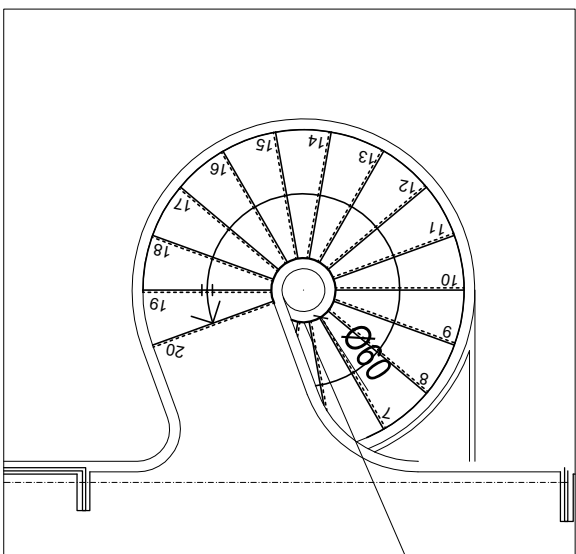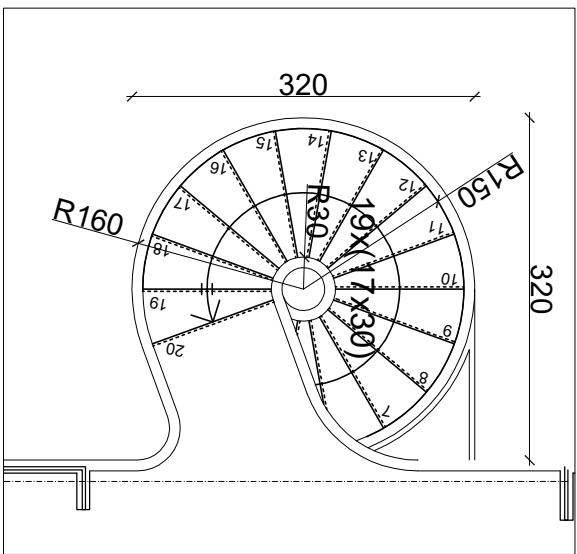

Profil TUBO 209x5mm

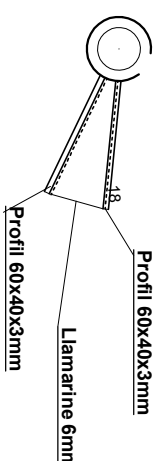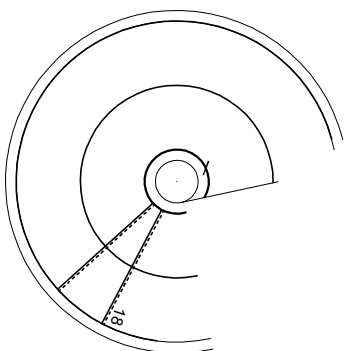

DETALLI I PROFILEVE METALIKE TE SHKALLES

LEGJEND/LEGJENDA:

Shënime Teknike :

- Pernasat jane ne "cm". Diametri e hekuri ne "mm". ndersa kuotat ne "m".
- Gjate germinimit te merren masa mbrojtese per parandalimin e shkaqeve te skarpave.
- Marka e Betonit
R28=300kg/cm2.Hekuri
FeB44K, SIDENOR S500 ose Ekuivalent.
- Shtresa e Betonit te varfer prej 10cm te hidhet mbi shtresen e zhavorrit te ngjeshur.
- Kuotat jane relative dhe i referohen koutes ±0.00 te betonit te mbanar te kait perthe.
- Para Betonimit te shtreses se varfer te firmoset Akt-Verifikimi i Bazamentit nga Gjeologu.
- Para lidhjes se Hekurit dhe Betonimit te pastrohet e labet Sip.e Shtreses se Betonit te varfer nga dherat dhe lumrat dhe te largohen ujerat e grumbulluara.
- Te zbatohen kushtet e Sigurimit Teknik ne lidhje me qendrueshmerine e Skarpave.

Objekt/Objekti:Ndeshimet e pabarashikuara ne kuadër te projektit te miratuar me Vendim KRTM Nr.58, date 12.02.2021.
Realizimi dhe Rëkualifikimi i Territorit te Ish-Kinostudios "Shqipëria e Re"
Parku i Art

Client:MINISTRY OF CULTURE
POROSITËSI:MINISTRIA E KULTURËS

Phase/Faza: Execution Design/ Projekt Zbatim

IRI Lic. N.6844/1 Signature:
Lead and approved
Local Architecture Office
(LOO)
Studio Lohar Architecture
(VENI)
Gent Agolli

Chief Engineer / Inxhinier Mekanik
AR-IMI PROJEKTIM MIBKËQYRJE Lic. N.6831/1 Signature:
Read and approved

Civil Engineer / Inxhinier Ndërtim
Anton PORO Lic. N.1024/1 Signature:
Read and approved

ALL DIMENSIONS HAVE TO BE VERIFIED BY THE CONTRACTOR ON THE CONSTRUCTION SITE

IMPORTANT: These drawings are property of IRI. Ripa DENVISHI HANA, nr 9 kati i pare - 1001 TRAKIA, Copy, multiplication or distribution inbetween parties of these plans for any part of it without written permission of IRI is prohibited.


TE GJITHA DIMENSIONET DUHET TE VERIFIKOHEN NE VEND NGA KONTRAKTORI
E RENDËSHMË: Këto vlerat janë pronë e IRI sh.p.k.
Kopimi, shpërndarja apo shpërndarja e këtyre vizatimeve (qose e gjerave si tyre) pa shpirt me shpirt me IRI sh.p.k. është e ndaluar.

NAME: SHKALLA

phase:	issuer/kat:	plan number/ nr. fletës :
PZ	K	K-13
date/ data :	scale/ shkalla:	format:
05/2022	1:100	A2



PLANI I TRAREVE NIV.+7.30

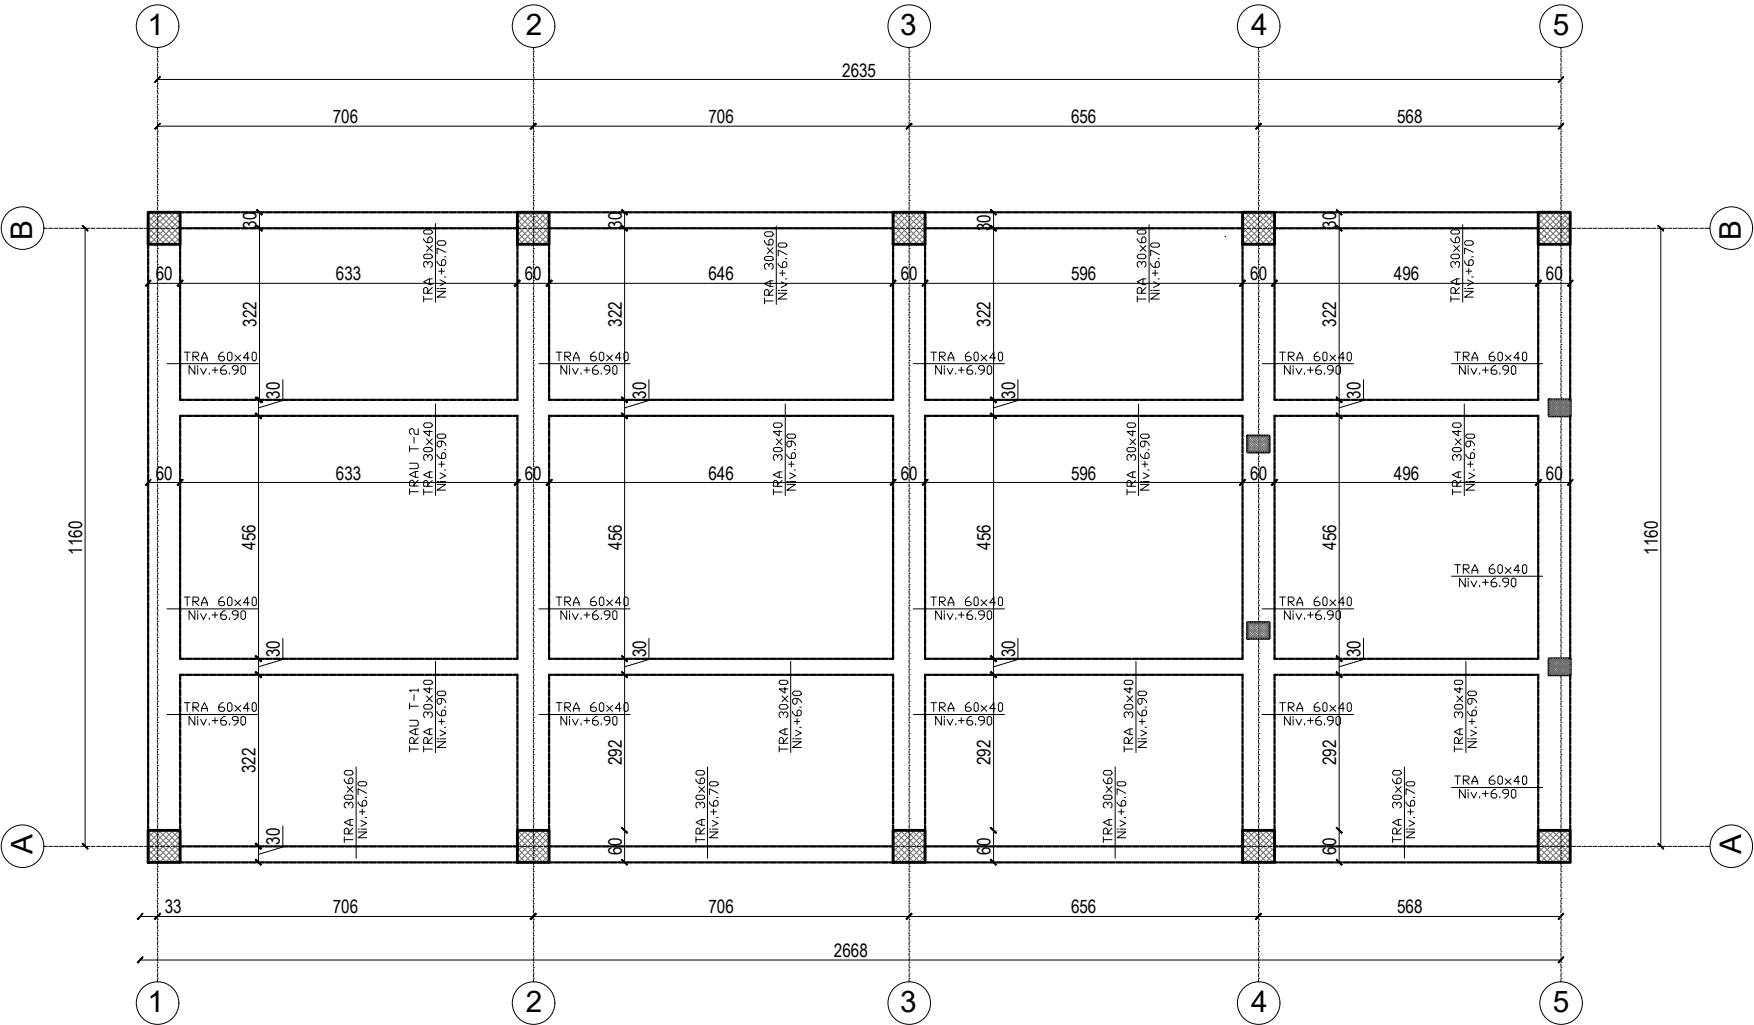

LEGEND/LEGJENDA:

Shënime Teknike :

- 1.Permasat jane ne "cm".Diametrat e hekurit ne "mm" ndersa kuotat ne "m".
2. Gjate germimit te merren masa mbrojtese per parandalimin e shkarjeve te skarpatave.
- 3.Marka e Betonit R28=300kg/cm2,Hekuri FeB44K,SIDENOR S500 ose Ekuivalent.
- 4.Shtresa e Betonit te varfer prej 10cm te hidhet mbi shtresen e zhavorrit te ngjeshur.
- 5.Kuota jane relative dhe i referohen koutes ±0.00 te betonit te mbaruar te katit perdhe.
- 6.Para Betonimit te shtreses se varfer te firmoset Akt-Verifikimi i Bazamentit nga Gjeologu.
- 7.Para lidhjes se Hekurit dhe Betonimit,te pastrohet e lahet Sip.e Shtreses se Betonit te varfer nga dherat dhe lumrat dhe te largohen ujerat e grumbulluara.
- 8.Te zbatohen kushtet e Sigurimit Teknik ne lidhje me qendrushmerine e Skarpatave.

Object/Objekti:Ndryshimet e paparashikuara në kuadër të projektit të miratuar me Vendim KKTm Nr.58,datë 12.02.2021" Revitalizimi dhe Rekuafikimi i Territorit të Ish-Kinostrudios "Shqipëria e Re" ,Parku i Artit

Client:MINISTRY OF CULTURE
POROSITËSI:MINISTRIA E KULTURËS

Phase/Faza:Execution Design/ Projekt Zbatim

iRI Lic. N.6844/1 Signature:
Read and approved
Local Architecture Office (LOC)
Studio Lokale Arkitekture (VEND)
Gent Agolli

Civil Engineer / Inzhinier Ndërtimi
AR-MI PROJEKTIM MBIKËQYRJË Lic. N.6931/1 Signature:
Read and approved

Civil Engineer / Inzhinier Ndërtimi
Arton PORO Lic. N.1024/1 Signature:
Read and approved

ALL DIMENSIONS HAVE TO BE VERIFIED BY THE CONTRACTOR ON TE CONSTRUCTION SITE
IMPORTANT: These drawings are property of iRI. Rruga DERVISH HIMA, nr 8 kati i pare - 1001 TIRANA. Copy, multiplication or distribution inbetween parties of these plans (or any part of it) without written permission of iRI is prohibited.


TË GJITHA DIMENSIONET DUHET TË VERIFIKOHEN NË VËND NGA KONTRAKTORI
E RËNDËSISHME: Këto vizatime janë pronë e iRI sh.p.k.
Kopjimi, shumëfishimi apo shpërndarja e këtyre vizatimeve (apo e pjesëve të tyre) pa lejen me shkrim të iRI sh.p.k. është e ndaluar.

NAME: PLANI I TRAREVE NIV. +7.30

phase:	issuer/ kat.:	plan number/ nr.fletës :
PZ	K	K-14
date/ data :	scale/ shkalla:	format:
05/2022	1:100	A2



PLANI I SOLETES NIV.+7.30

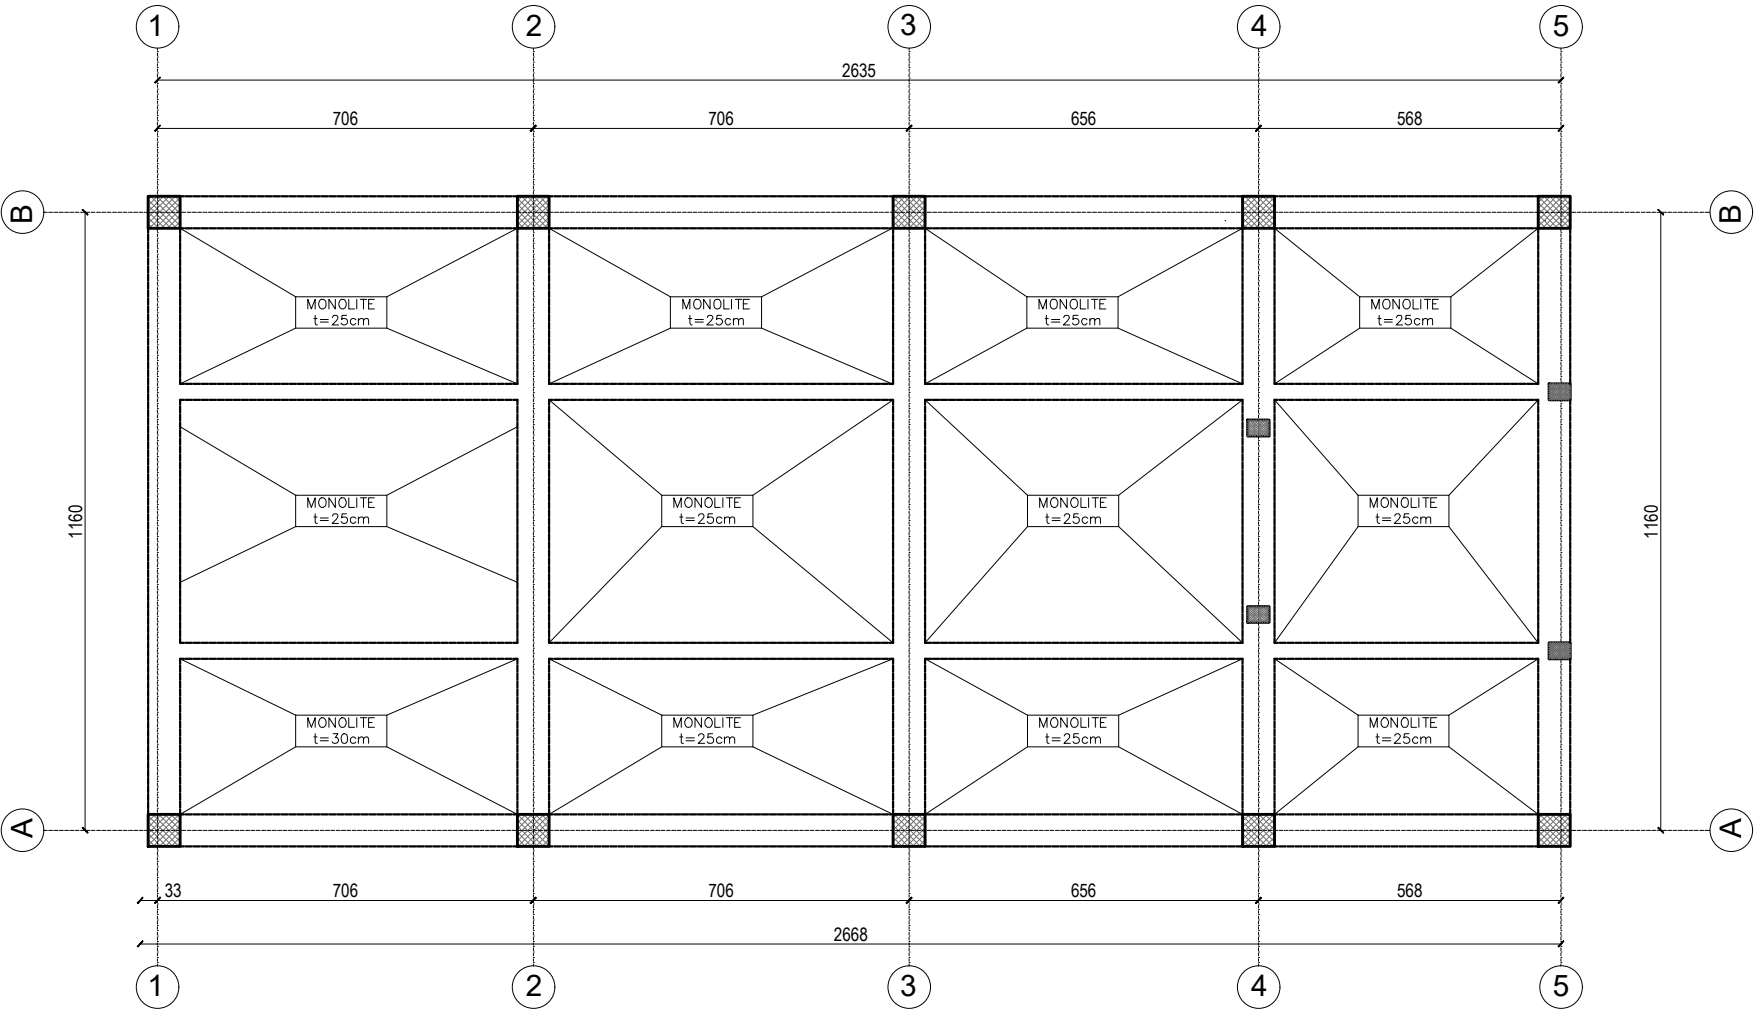

LEGEND/LEGJENDA:

Shënime Teknike :

- 1.Permasat jane ne "cm".Diametrat e hekurit ne "mm" ndersa kuotat ne "m".
2. Gjate germimit te merren masa mbrojtese per parandalimin e shkarjeve te skarpatave.
- 3.Marka e Betonit R28=300kg/cm2,Hekuri FeB44K,SIDENOR S500 ose Ekuivalent.
- 4.Shtresa e Betonit te varfer prej 10cm te hidhet mbi shtresen e zhavorrit te ngjeshur.
- 5.Kuota jane relative dhe i referohen koutes ±0.00 te betonit te mbaruar te katit perdhe.
- 6.Para Betonimit te shtreses se varfer te firmoset Akt-Verifikimi i Bazamentit nga Gjeologu.
- 7.Para lidhjes se Hekurit dhe Betonimit,te pastrohet e lahet Sip.e Shtreses se Betonit te varfer nga dherat dhe lumrat dhe te largohen ujerat e grumbulluara.
- 8.Te zbatohen kushtet e Sigurimit Teknik ne lidhje me qendrushmerine e Skarpatave.

Object/Objekti:Ndryshimet e paparashikuara në kuadër të projektit të miratuar me Vendim KKTm Nr.58,datë 12.02.2021" Revitalizimi dhe Rekualifikimi i Territorit të Ish-Kinostrudios "Shqipëria e Re" ,Parku i Artit

Client:MINISTRY OF CULTURE
POROSITËSI:MINISTRIA E KULTURËS

Phase/Faza:Execution Design/ Projekt Zbatim

iRI Lic. N.6844/1 Signature:
Read and approved
Local Architecture Office (LOC)
Studio Lokale Arkitekture (VEND)
Gent Agolli

Civil Engineer / Inzhinier Ndërtimi
AR-MI PROJEKTIM MBIKËQYRJË Lic. N.6931/1 Signature:
Read and approved

Civil Engineer / Inzhinier Ndërtimi
Arton PORO Lic. N.1024/1 Signature:
Read and approved

ALL DIMENSIONS HAVE TO BE VERIFIED BY THE CONTRACTOR ON THE CONSTRUCTION SITE
IMPORTANT: These drawings are property of iRI. Rruga Dervish Hima, nr 8 kati i pare - 1001 TIRANA. Copy, multiplication or distribution inbetween parties of these plans (or any part of it) without written permission of iRI is prohibited.


TË GJITHA DIMENSIONET DUHET TË VERIFIKOHEN NË VËND NGA KONTRAKTORI
E RËNDËSISHME: Këto vizatime janë pronë e iRI sh.p.k.
Kopjimi, shumëfishimi apo shpërndarja e këtyre vizatimeve (apo e pjesëve të tyre) pa lejen me shkrim të iRI sh.p.k. është e ndaluar.

NAME: PLANI I SOLETES NIV. +7.30

phase:	issuer/ kat.:	plan number/ nr.fletës :
PZ	K	K-15
date/ data :	scale/ shkalla:	format:
05/2022	1:100	A2



ARMIMI I SOLETES NIV.+7.30 SKARA E SIPERME

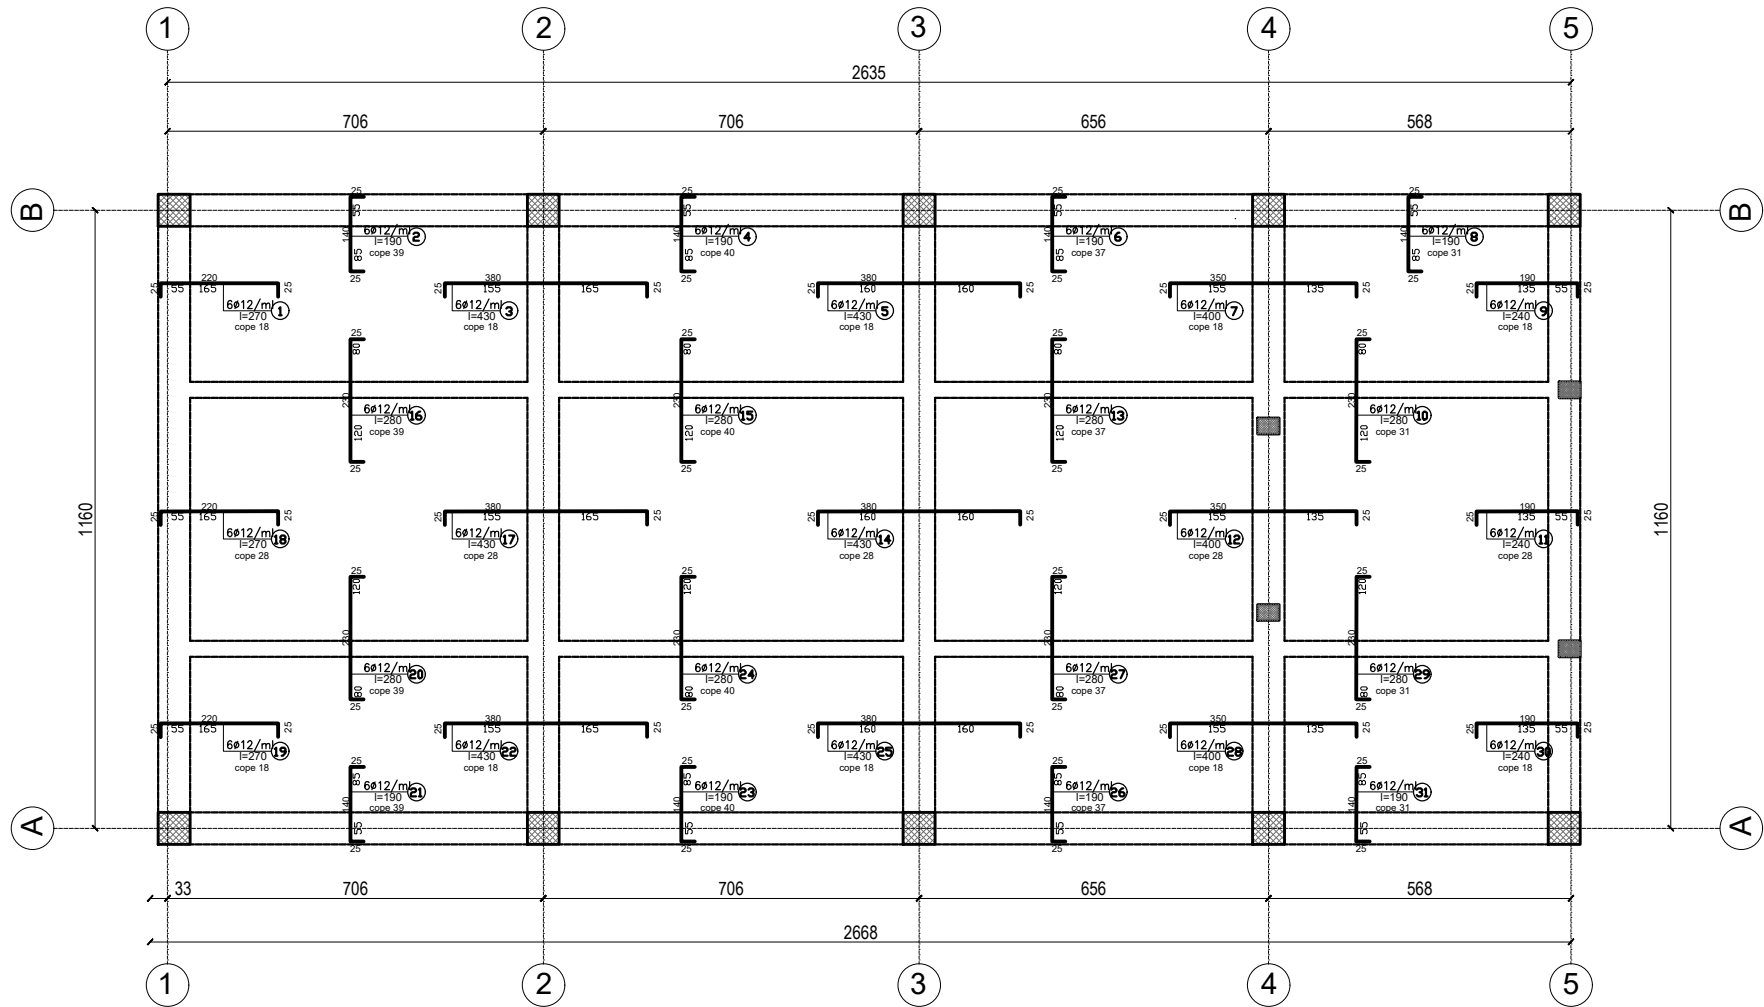

LEGEND/LEGJENDA:

Shënime Teknike :

- 1.Permasat jane ne "cm".Diametrat e hekurit ne "mm" ndersa kuotat ne "m".
2. Gjate germimit te merren masa mbrojtese per parandalimin e shkarjeve te skarpatave.
- 3.Marka e Betonit R28=300kg/cm2,Hekuri FeB44K,SIDENOR S500 ose Ekuivalent.
- 4.Shtresa e Betonit te varfer prej 10cm te hidhet mbi shtresen e zhavorrit te ngjeshur.
- 5.Kuota jane relative dhe i referohen koutes ±0.00 te betonit te mbaruar te katit perdhe.
- 6.Para Betonimit te shtreses se varfer te firmoset Akt-Verifikimi i Bazamentit nga Gjeologu.
- 7.Para lidhjes se Hekurit dhe Betonimit,te pastrohet e lahet Sip.e Shtreses se Betonit te varfer nga dherat dhe lumrat dhe te largohen ujerat e grumbulluara.
- 8.Te zbatohen kushtet e Sigurimit Teknik ne lidhje me qendrushmerine e Skarpatave.

Object/Objekti:Ndryshimet e paparashikuara në kuadër të projektit të miratuar me Vendim KKTm Nr.58,datë 12.02.2021" Revitalizimi dhe Rekualifikimi i Territorit të Ish-Kinostrudios "Shqipëria e Re" ,Parku i Artit

Client:MINISTRY OF CULTURE
POROSITËSI:MINISTRIA E KULTURËS

Phase/Faza:Execution Design/ Projekt Zbatim

IRI Lic. N.6844/1 Signature:
Read and approved
Local Architecture Office (LOC)
Studio Lokale Arkitekture (VEND)
Gent Agolli

Civil Engineer / Inzhinier Ndërtimi
AR-MI PROJEKTIM MBIKËQYRJË Lic. N.6931/1 Signature:
Read and approved

Civil Engineer / Inzhinier Ndërtimi
Arton PORO Lic. N.1024/1 Signature:
Read and approved

ALL DIMENSIONS HAVE TO BE VERIFIED BY THE CONTRACTOR ON THE CONSTRUCTION SITE
IMPORTANT: These drawings are property of IRI. Rruga DERSH HIMA, nr 8 kati i pare - 1001 TIRANA. Copy, multiplication or distribution inbetween parties of these plans (or any part of it) without written permission of IRI is prohibited.

TË GJITHA DIMENSIONET DUHET TË VERIFIKOHEN NË VËND NGA KONTRAKTORI
E RËNDËSISHME: Këto vizatime janë pronë e IRI sh.p.k.
Kopjimi, shumëfishimi apo shpërndarja e këtyre vizatimeve (apo e pjesëve të tyre) pa lejen me shkrim të IRI sh.p.k. është e ndaluar.


NAME: ARMIMI I SOLETES NIV. +7.30 SKARA E SIPERME

phase: PZ	issuer/ kat.: K	plan number/ nr.fletës : K-17
date/ data : 05/2022	scale/ shkalla: 1:100	format: A2




ARMIMI I TRAREVE NIV.+7.30


AKSI A-A

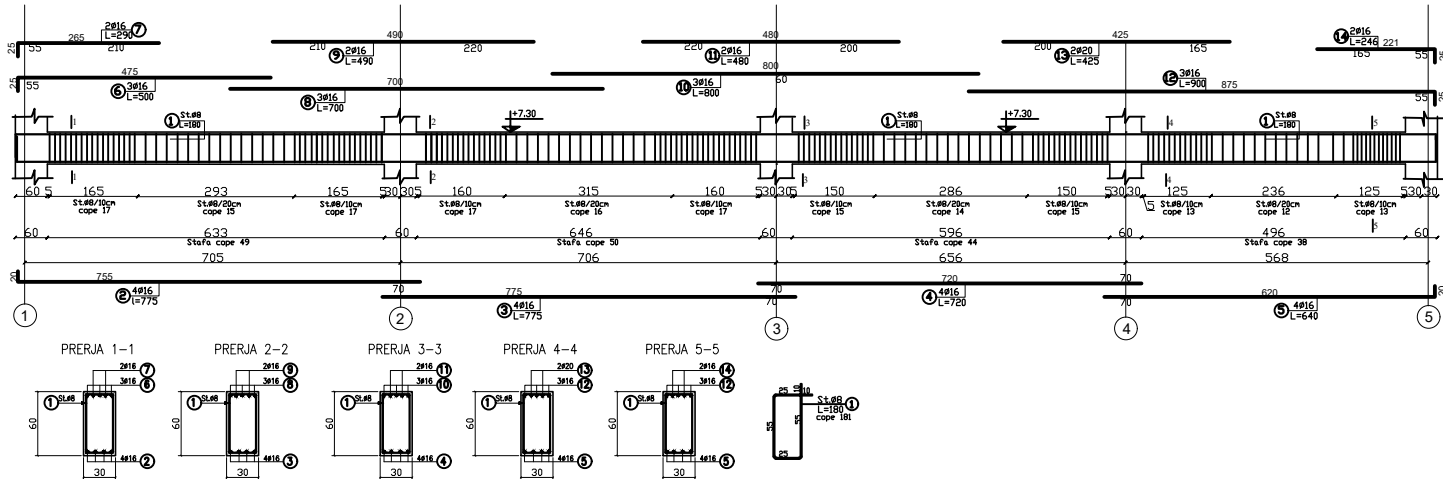

AKSI B-B

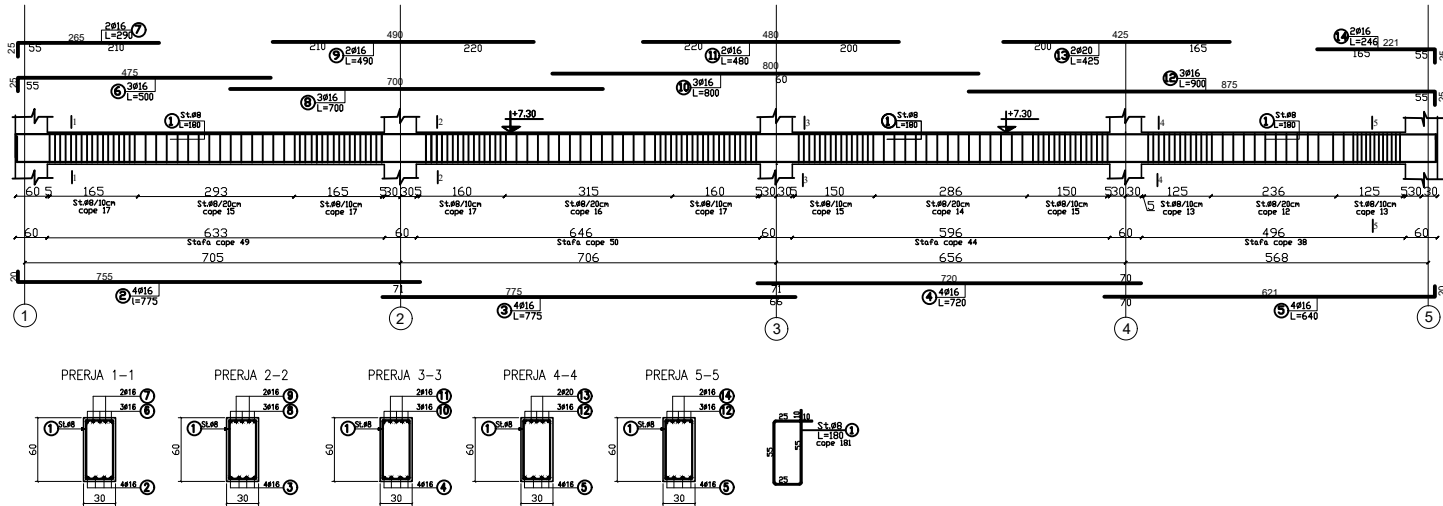

TRAU T-1

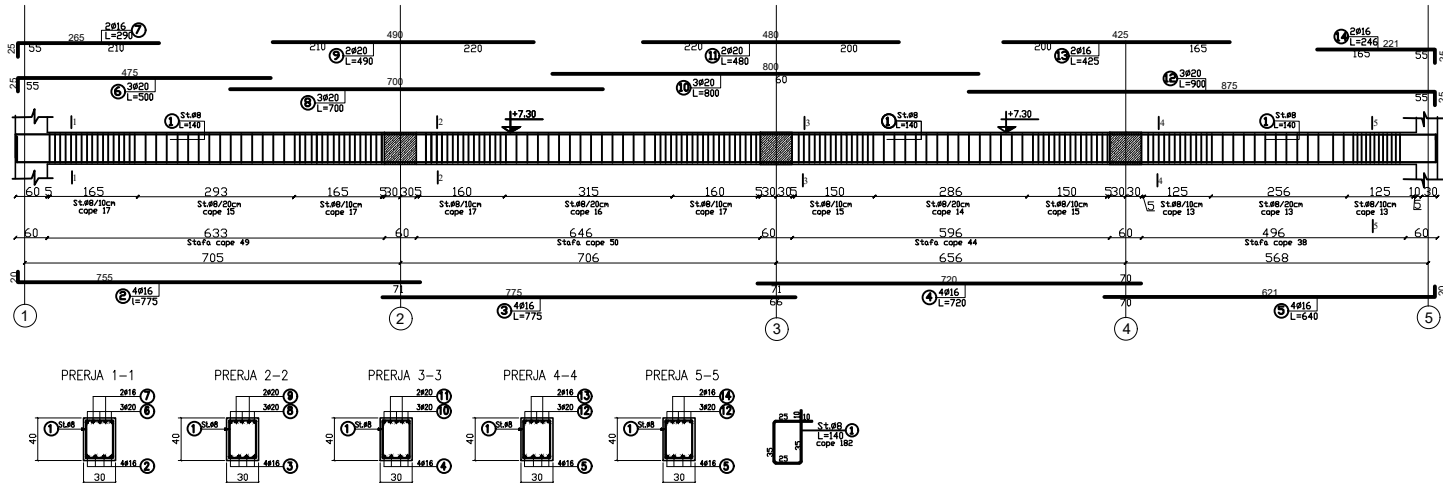

LEGEND/LEGJENDA:

Shënime Teknike :

- 1.Permasat jane ne "cm".Diametrat e hekurit ne "mm" ndersa kuotat ne "m".
2. Gjate germimit te merren masa mbrojtese per parandalimin e shkarjeve te skarpatave.
- 3.Marka e Betonit R28=300kg/cm2,Hekuri FeB44K,SIDENOR S500 ose Ekuivalent.
- 4.Shtresa e Betonit te varfer prej 10cm te hidhet mbi shtresen e zhavorrit te ngjeshur.
- 5.Kuota jane relative dhe i referohen koutes ±0.00 te betonit te mbaruar te katit perdhe.
- 6.Para Betonimit te shtreses se varfer te firmoset Akt-Verifikimi i Bazamentit nga Gjeologu.
- 7.Para lidhjes se Hekurit dhe Betonimit,te pastrohet e lahet Sip.e Shtreses se Betonit te varfer nga dherat dhe lumrat dhe te largohen ujerat e grumbulluara.
- 8.Te zbatohen kushtet e Sigurimit Teknik ne lidhje me qendrueshmerine e Skarpatave.

Object/Objekti:Ndryshimet e paparashikuara në kuadër të projektit të miratuar me Vendim KKTm Nr.58,datë 12.02.2021"
Revitalizimi dhe Rekalifikimi i Territorit të Ish-Kinostrudios "Shqipëria e Re" ,Parku i Artit

Client:MINISTRY OF CULTURE
POROSITËSI:MINISTRIA E KULTURËS

Phase/Faza:Execution Design/ Projekt Zbatim

IRI Lic. N.6844/1 Signature:
Read and approved
Local Architecture Office (LOC)
Studio Lokale Arkitekture (VEND)
Gent Agolli
Civil Engineer / Inzhinier Ndërtimi
AR-MI PROJEKTIM MBIKËQYRJË Lic. N.6931/1 Signature:
Read and approved
Civil Engineer / Inzhinier Ndërtimi
Arton PORO Lic. N.1024/1 Signature:
Read and approved

ALL DIMENSIONS HAVE TO BE VERIFIED BY THE CONTRACTOR ON THE CONSTRUCTION SITE
IMPORTANT: These drawings are property of IRI. Rruga DERSH HIMA, nr 8 kati i pare - 1001 TIRANA. Copy, multiplication or distribution inbetween parties of these plans (or any part of it) without written permission of IRI is prohibited.

TË GJITHA DIMENSIONET DUHET TË VERIFIKOHEN NË VËND NGA KONTRAKTORI
E RËNDËSISHME: Këto vizatime janë pronë e IRI sh.p.k.
Kopjimi, shumëfishimi apo shpërndarja e këtyre vizatimeve (apo e pjesëve të tyre) pa lejen me shkrim të IRI sh.p.k. është e ndaluar.


NAME: ARMIMI I TRAREVE NIV.+7.30

phase: PZ	issuer/ kat.: K	plan number/ nr.fletës : K-18
date/ data : 05/2022	scale/ shkalla: 1:100	format: A2




ARMIMI I TRAREVE NIV.+7.30


TRAU T-2

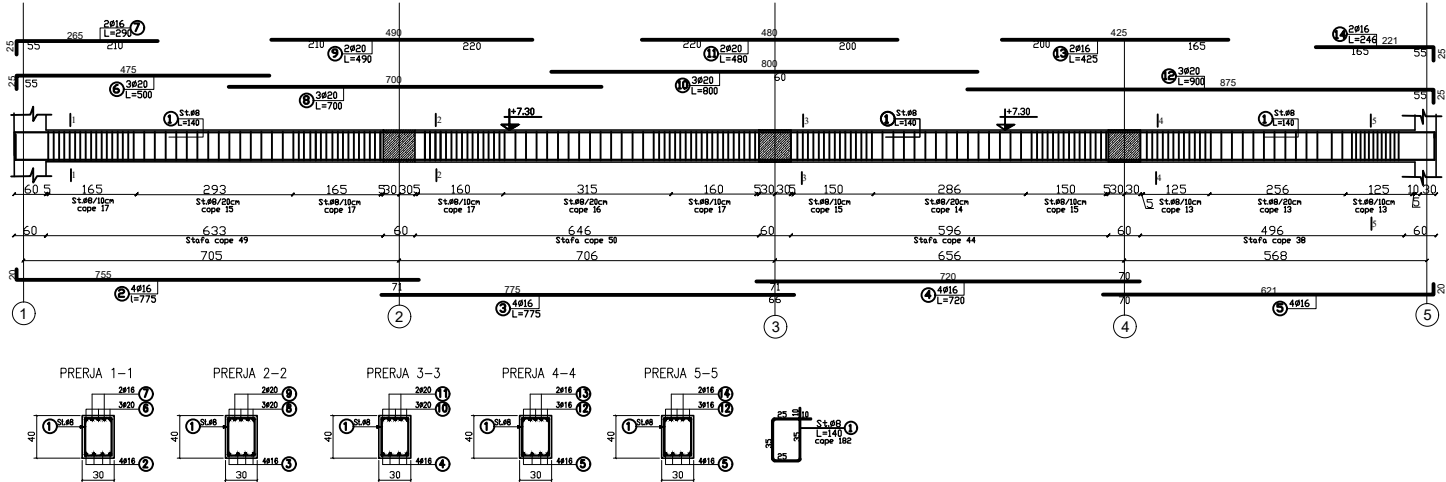


AKSI 1-1

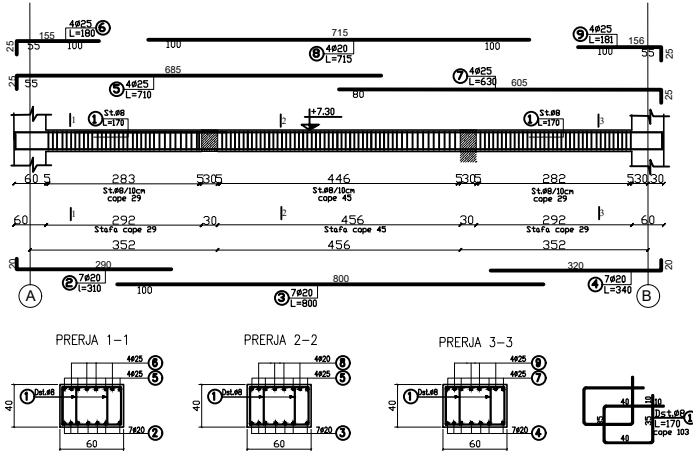


AKSI 2-2

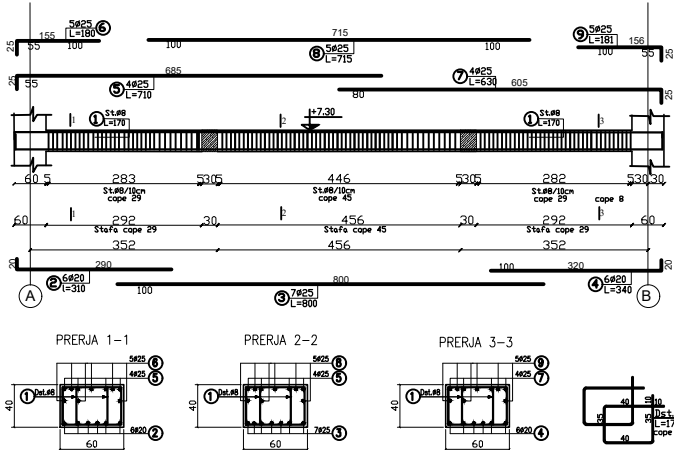


AKSI 3-3

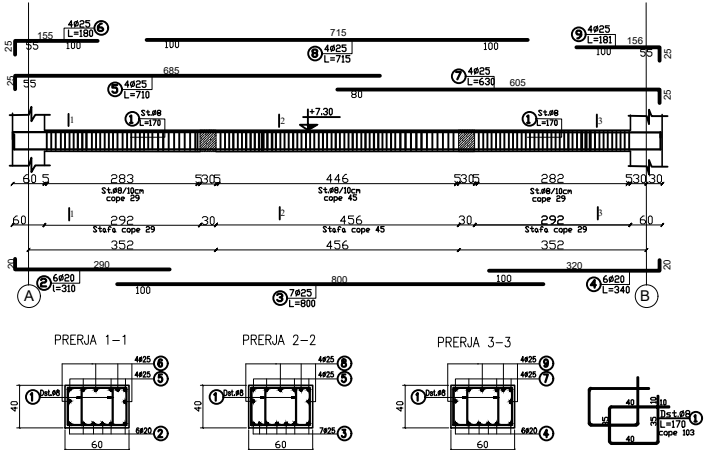

AKSI 4-4

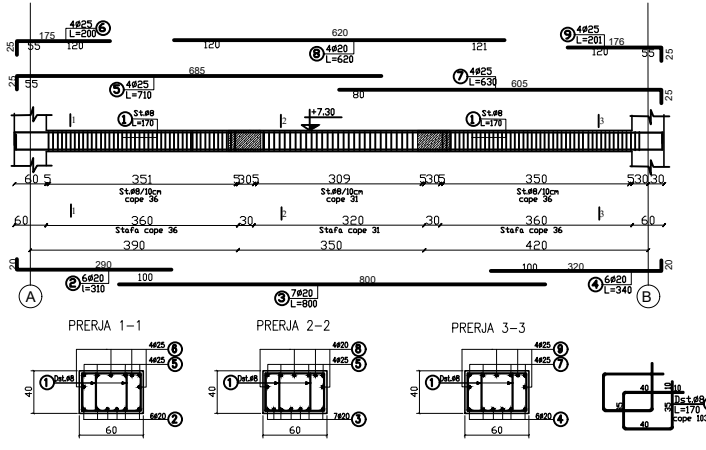

AKSI 5-5

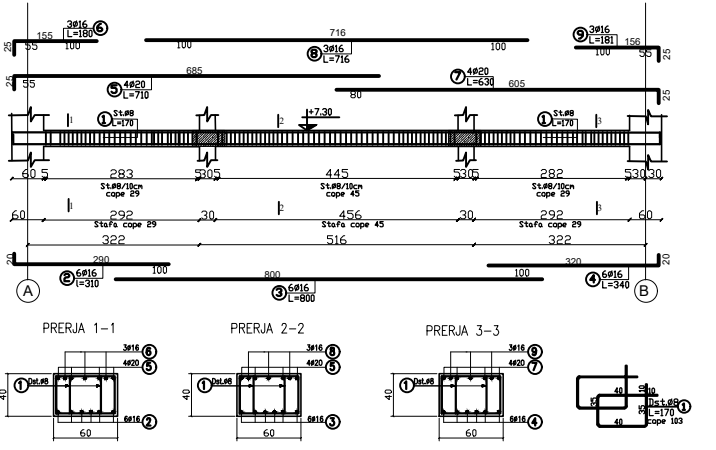

LEGENDA/LEGJENDA:

Shënime Teknike :

- Permasat jane ne "cm".Diametrat e hekurit ne "mm" ndersa kuotat ne "m".
- Gjate germimit te merren masa mbrojtese per parandalimin e shkarjeve te skarpatave.
- Marka e Betonit R28=300kg/cm2,Hekuri FeB44K,SIDENOR S500 ose Ekuivalent.
- Shtresa e Betonit te varfer prej 10cm te hidhet mbi shtresen e zhavorrit te ngjeshur.
- Kuota jane relative dhe i referohen koutes ±0.00 te betonit te mbaruar te kati perdhe.
- Para Betonimit te shtreses se varfer te firmoset Akt-Verifikimi i Bazamentit nga Gjeologu.
- Para lidhjes se Hekurit dhe Betonimit,te pastrohet e lahet Sip.e Shtreses se Betonit te varfer nga dherat dhe lumrat dhe te largohen ujerat e grumbulluara.
- Te zbatohen kushtet e Sigurimit Teknik ne lidhje me qendrushmerine e Skarpatave.

Object/Objekti:Ndryshimet e paparashikuara në kuadër të projektit të miratuar me Vendim KKTm Nr.58,datë 12.02.2021" Revitalizimi dhe Rekualifikimi i Territorit të Ish-Kinostrudios "Shqipëria e Re" ,Parku i Artit

Client:MINISTRY OF CULTURE
POROSITËSI:MINISTRIA E KULTURËS

Phase/Faza:Execution Design/ Projekt Zbatim

IRI Lic. N.6844/1 Signature:
Read and approved
Local Architecture Office (LOC)
Studio Lokale Arkitekture (VEND)
Gent Agolli

Civil Engineer / Inzhinier Ndërtimi
AR-MI PROJEKTIM MBIKËQYRJË Lic. N.6931/1 Signature:
Read and approved

Civil Engineer / Inzhinier Ndërtimi
Arton PORO Lic. N.1024/1 Signature:
Read and approved

ALL DIMENSIONS HAVE TO BE VERIFIED BY THE CONTRACTOR ON TE CONSTRUCTION SITE
IMPORTANT: These drawings are property of IRI. Rruga DERSH HIMA, nr 8 kati i pare - 1001 TIRANA. Copy, multiplication or distribution inbetween parties of these plans (or any part of it) without written permission of IRI is prohibited.

TË GJITHA DIMENSIONET DUHET TË VERIFIKOHEN NË VËND NGA KONTRAKTORI
E RËNDËSISHME: Këto vizatime janë pronë e IRI sh.p.k.
Kopjimi, shumëfishimi apo shpërndarja e këtyre vizatimeve (apo e pjesëve të tyre) pa lejen me shkrim të IRI sh.p.k. është e ndaluar.

NAME: ARMIMI I TRAREVE NIV.+7.30

phase: PZ	issuer/ kat.: K	plan number/ nr.fletës : K-19
date/ data : 05/2022	scale/ shkalla: 1:100	format: A2

