
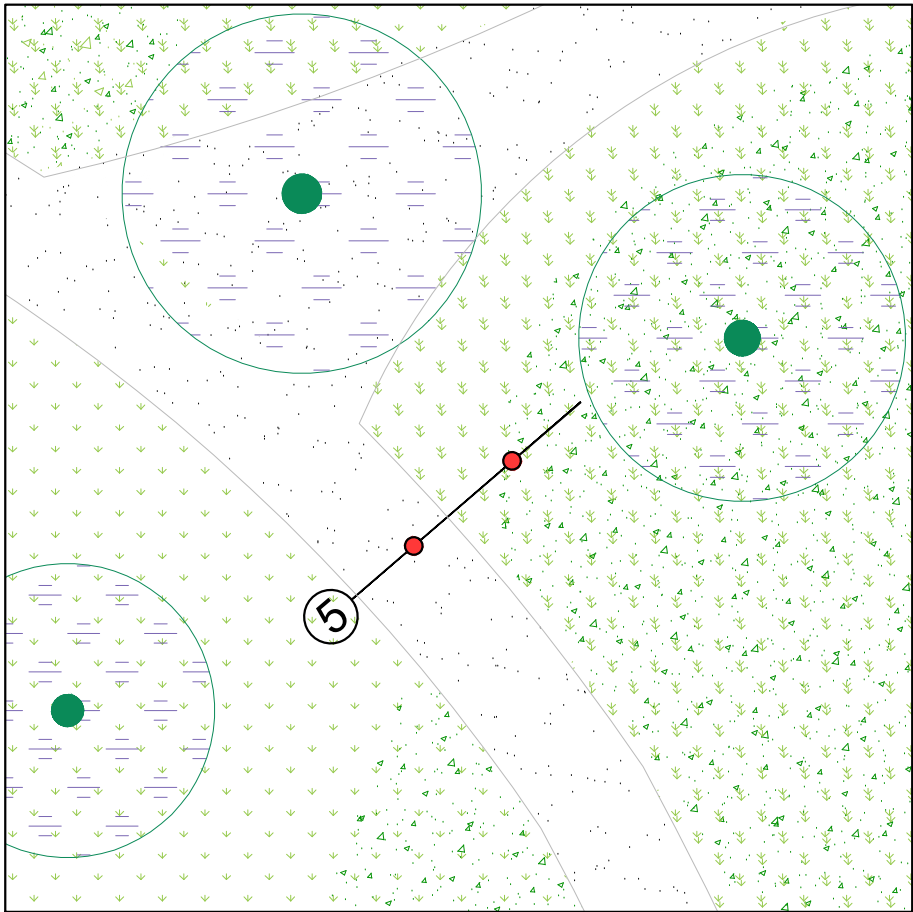




PA 05

Gravel with Cement - Greenery
Zhavorr me çimento - Gjëlberim

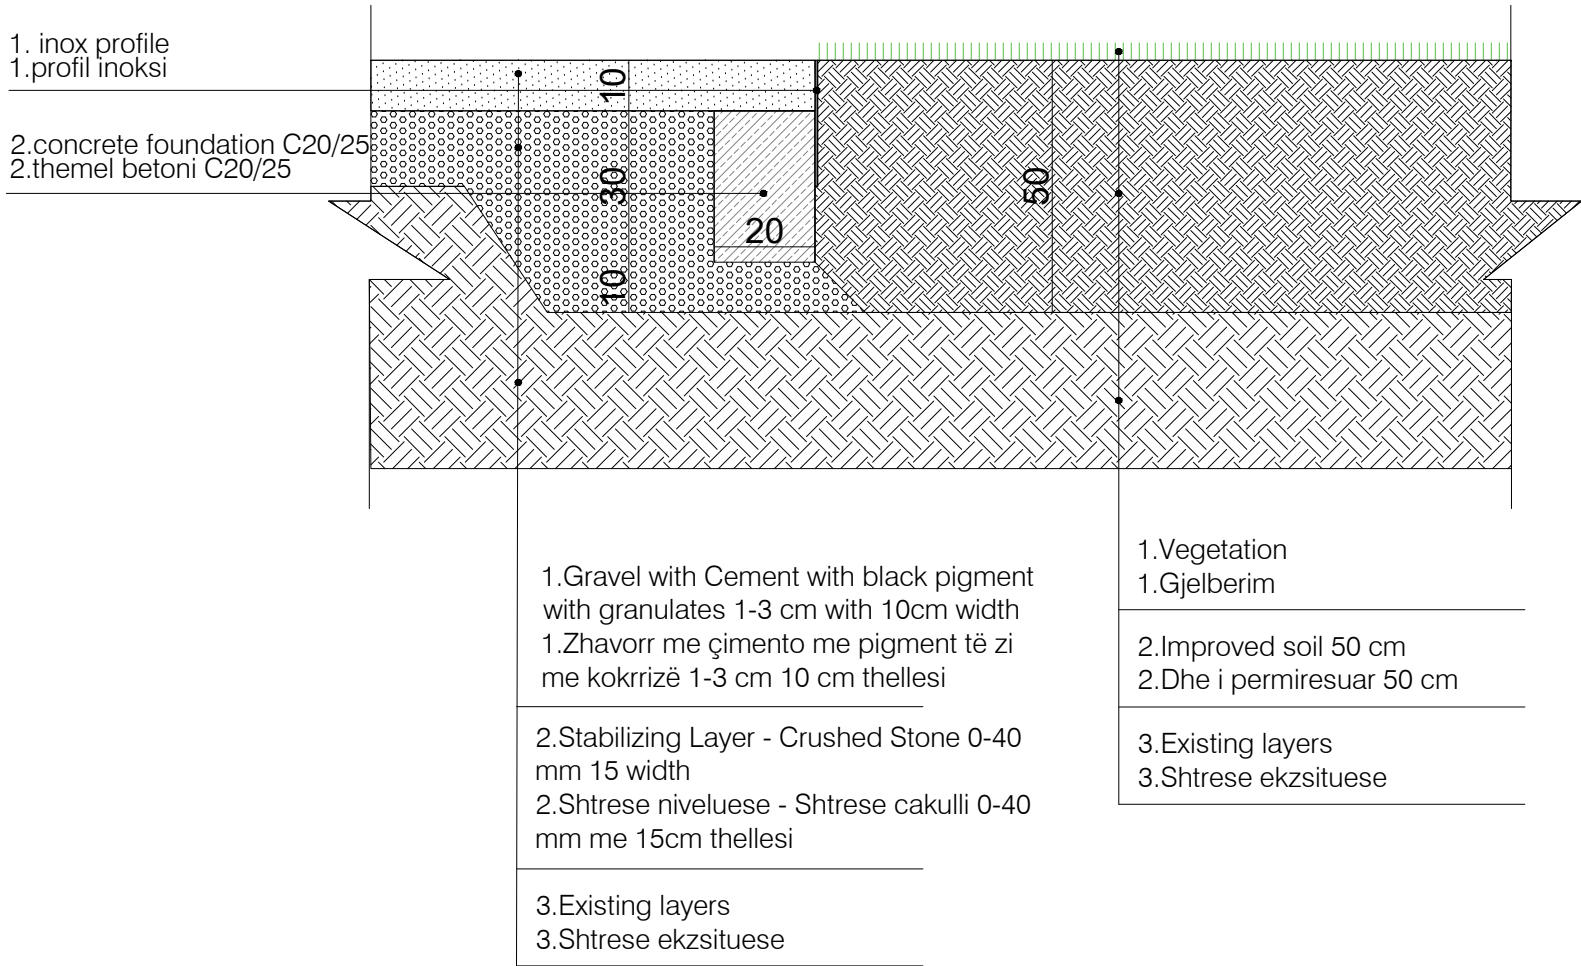

PA 06

Greenery - Gravel with Cement - Greenery
Gjëlberim - Zhavorr me çimento - Gjëlberim

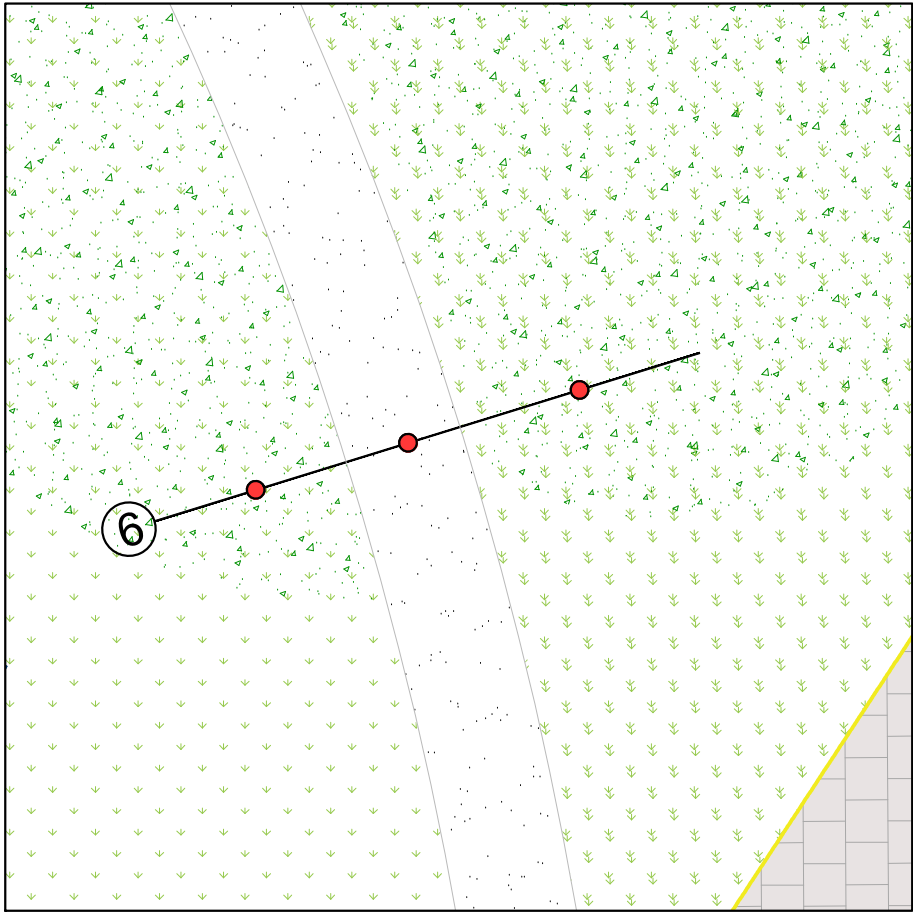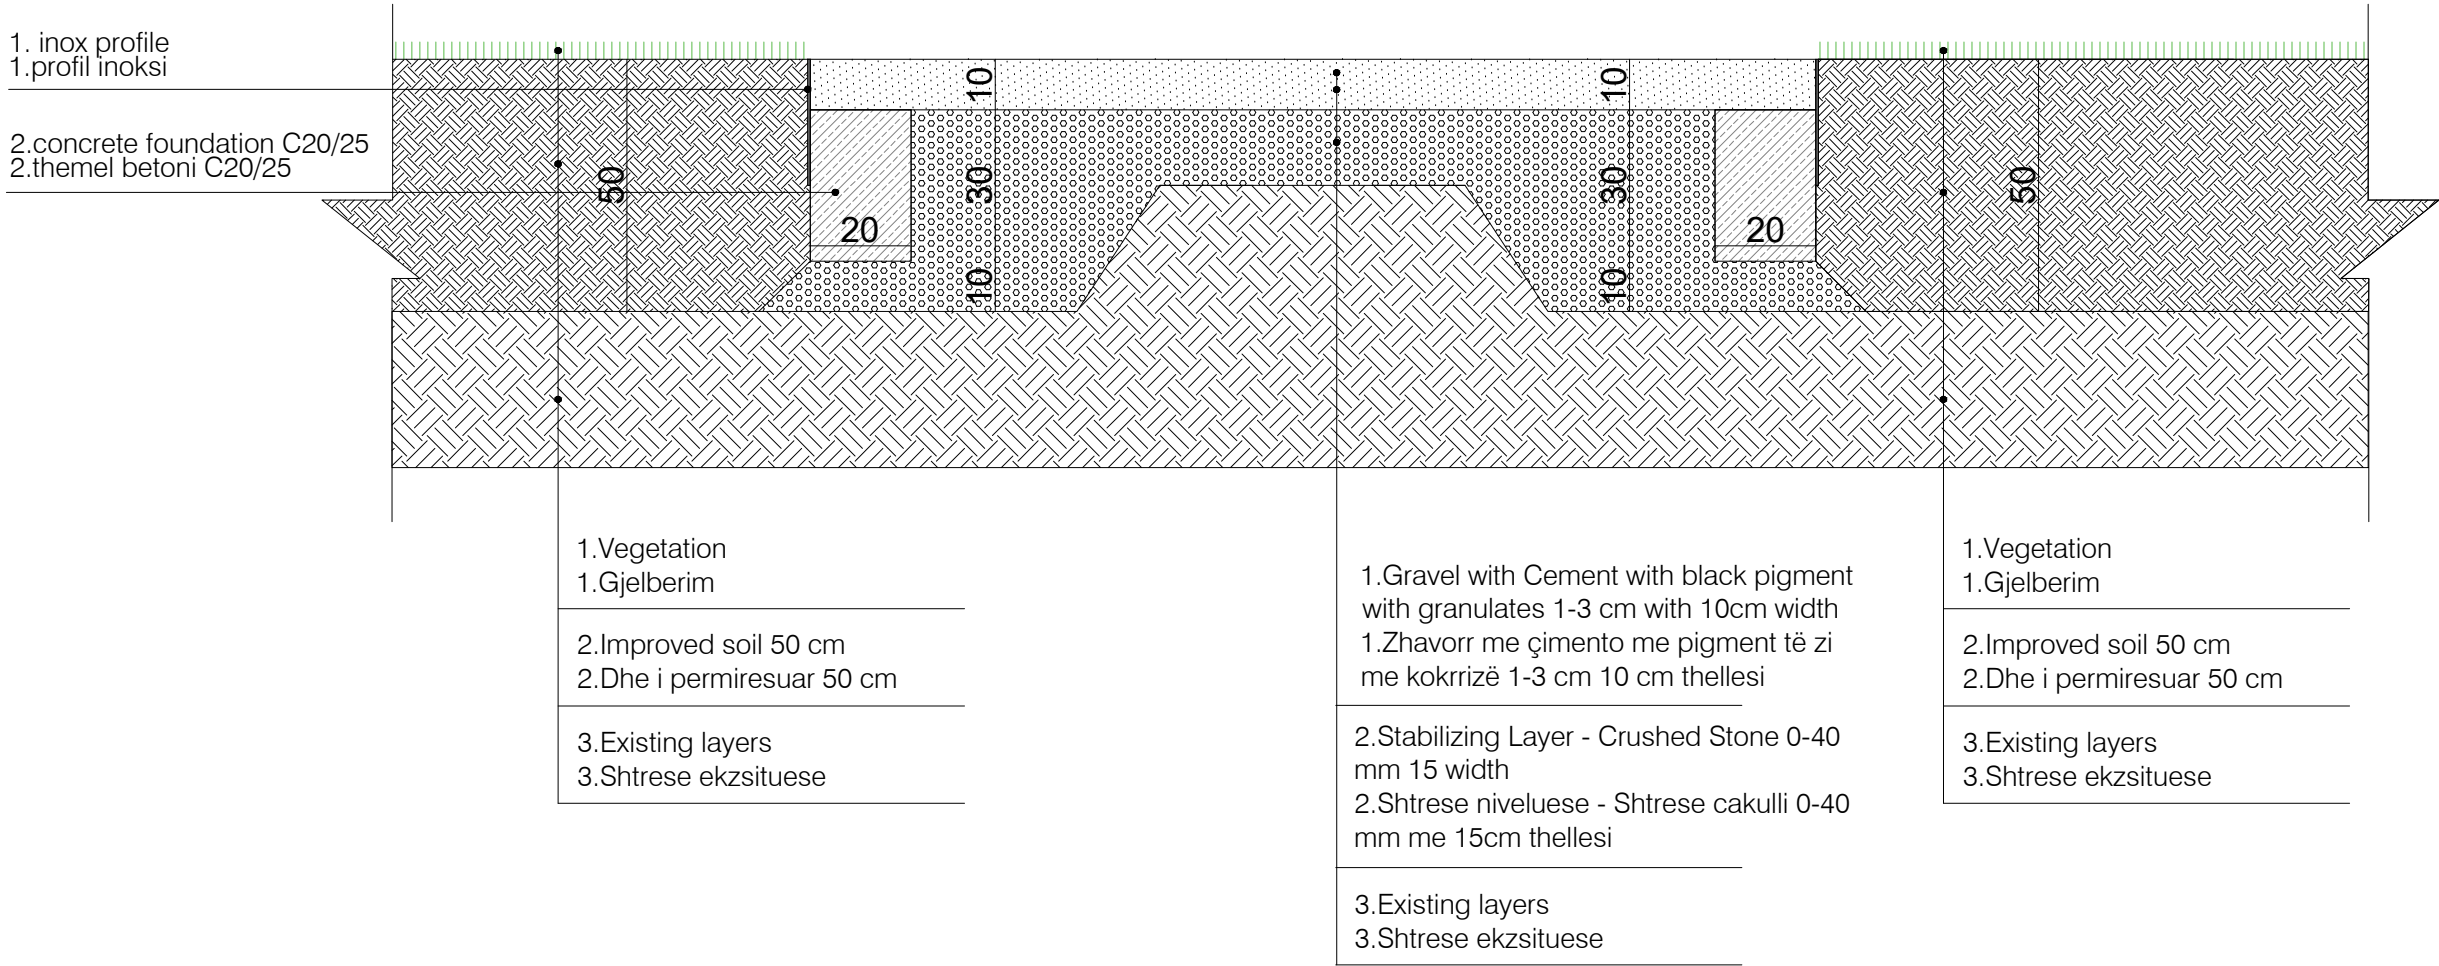

Legend/ Legjenda:

Object/ Objekti:

Ndryshimet e paparashikuara në kuader të projektit të miratuar me Vendim KKTkM, Nr.58, datë 12.02.2021"
Revitalizimi dhe Rekuilifikimi i Territorit të Ish-Kinostudios "Shqipëria e Re" Parku i Artit"

Client : MINISTRY OF CULTURE
Porositësi : MINISTRIA E KULTURËS

Phase/ Faza: Execution Design/ Projekt Zbatim

iRI Local Architecture Office (LOC) Studio Lokale Arkitekture (VEND) Gent Agolli	Lic. N.6844/1	Signature: Read and approved
Architect / Arkitekt Johan Anrys	Lic. N.1447	Signature: Read and approved
Civil Engineer / Inzhinier Ndërtimi Gentian Lipe	Lic. K.1308/2	Signature: Read and approved
Restorer / Restaurator Daniel Gjoni	Lic. R.P. 46	Signature: Read and approved
ALL DIMENSIONS HAVE TO BE VERIFIED BY THE CONTRACTOR ON THE CONSTRUCTION SITE. IMPORTANT: These drawings are property of iRI. Rruga DERVISH HIMA, nr 8 kat i pare - 1001 TIRANA. Copy, multiplication or distribution inbetween parties of these plans (or any part of it) without written permission of iRI is prohibited. TË GJITHA DIMENSIONET DUHET TË VERIFIKOHEN NË VËND NGA KONTRAKTORI E RËNDËSISHME: Këto vizatime janë pronë e iRI sh.p.k. Kopjimi, shumëfishimi apo shpërndarja e këtyre vizatimeve (apo e pjesëve të tyre) pa lejen me shkrim të iRI sh.p.k. është e ndaluar.		



PAVEMENT DETAILS / DETAJET E SHTIMEVE TË JASHTME

phase: PZ	issuer/ kat.: A	plan number/ nr.fletës : A PJ 09
date/ data : PRILL 2022	scale/ shkalla: 1:500	format: A2





PA 07

Gravel with Cement - Stone Path
Zhavorr me çimento - Shtrim me gurë

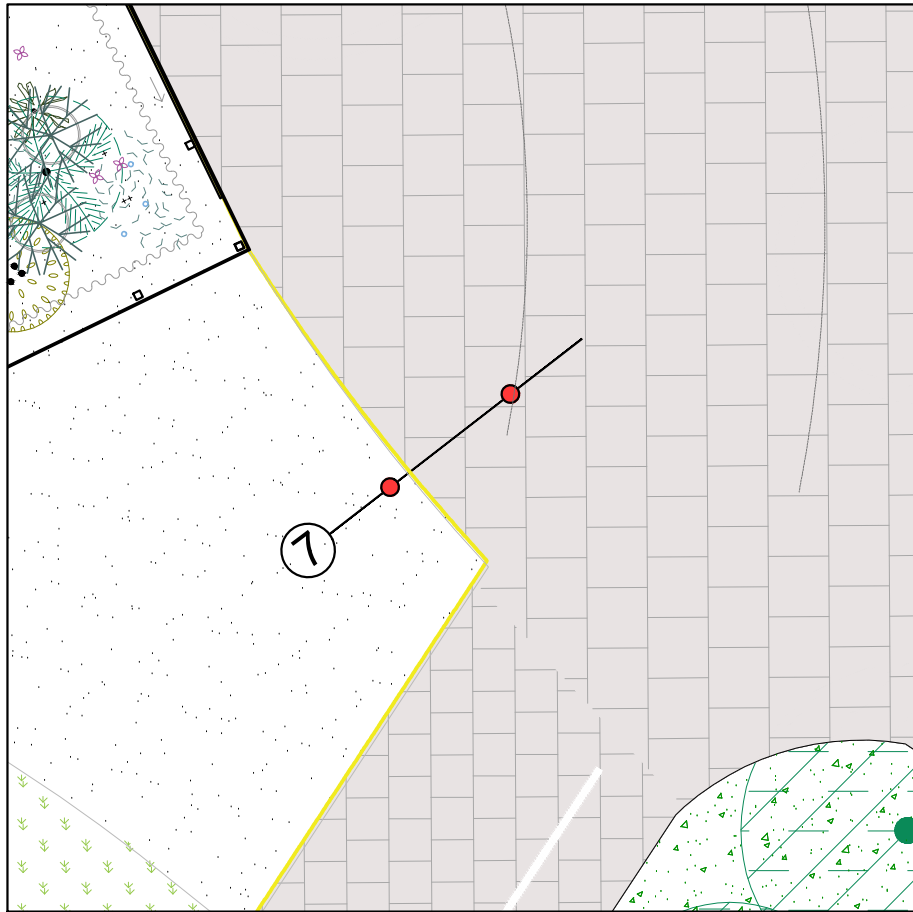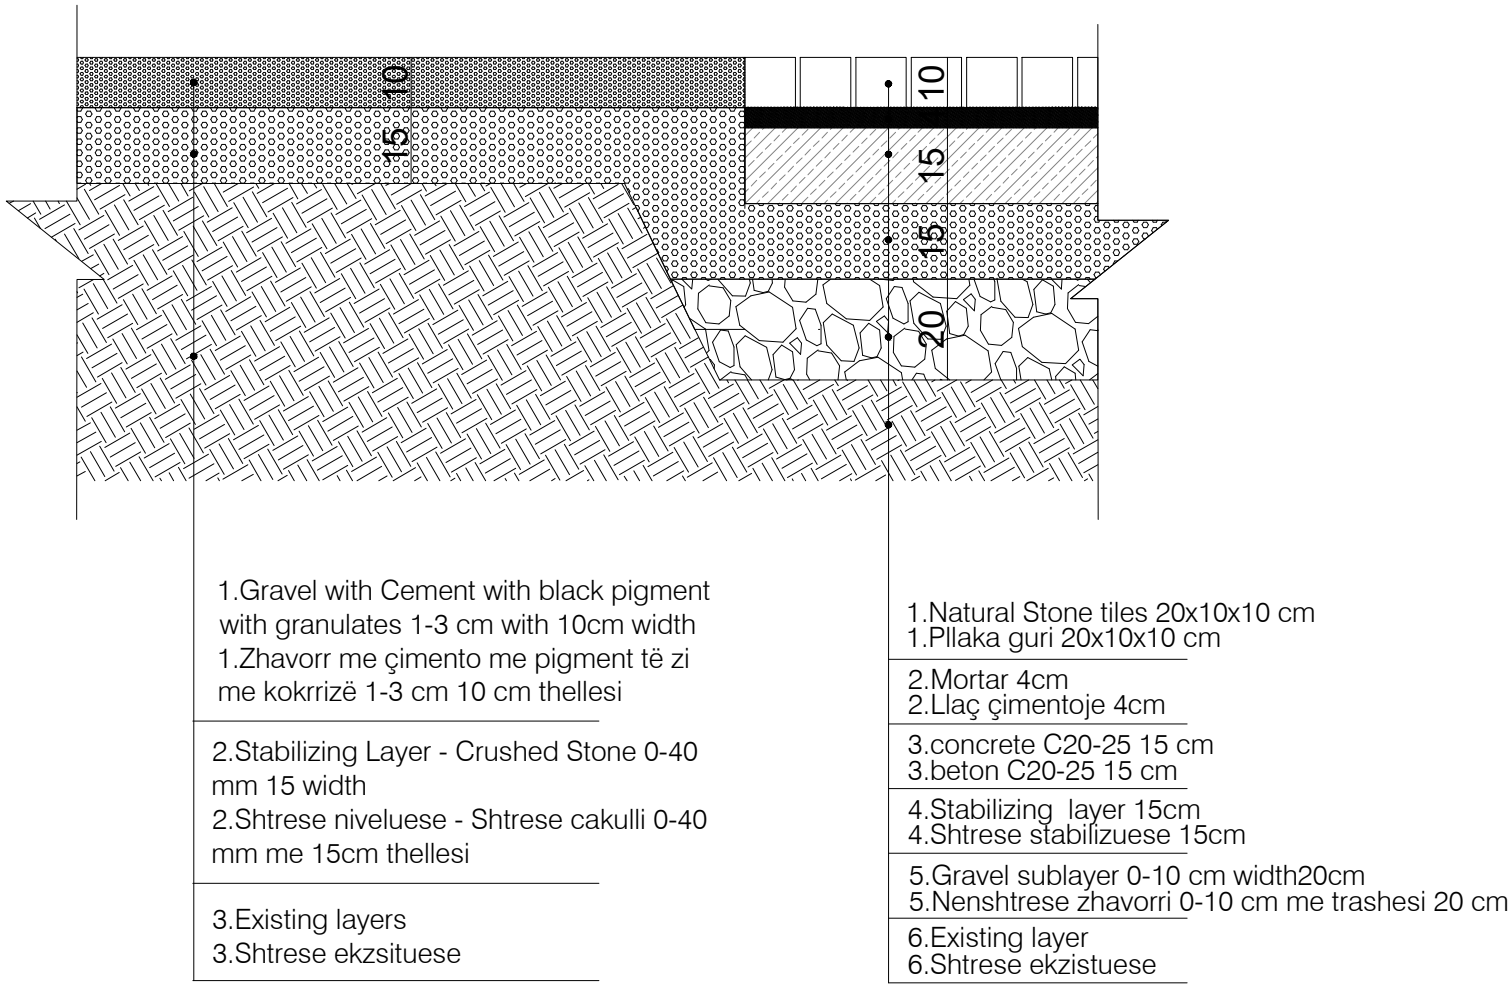

PA 08

Greenery - Gravel with Cement - Washed Concrete
Gjelbërim - Zhavorr me çimento - Beton i Larë

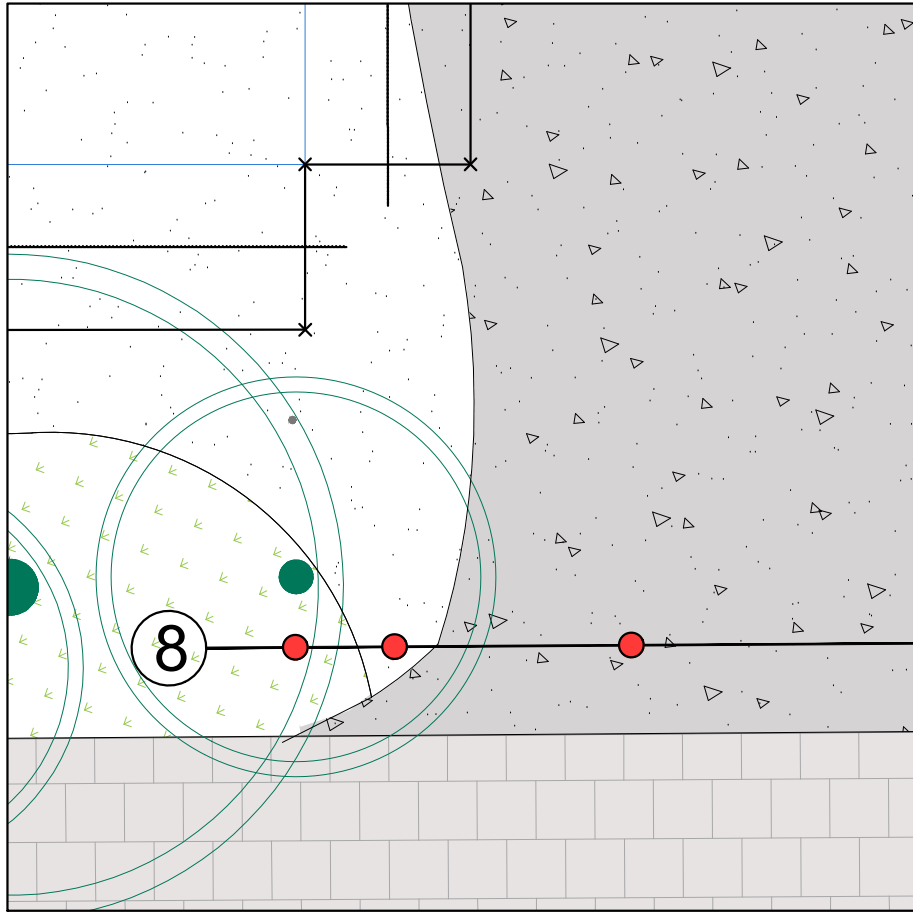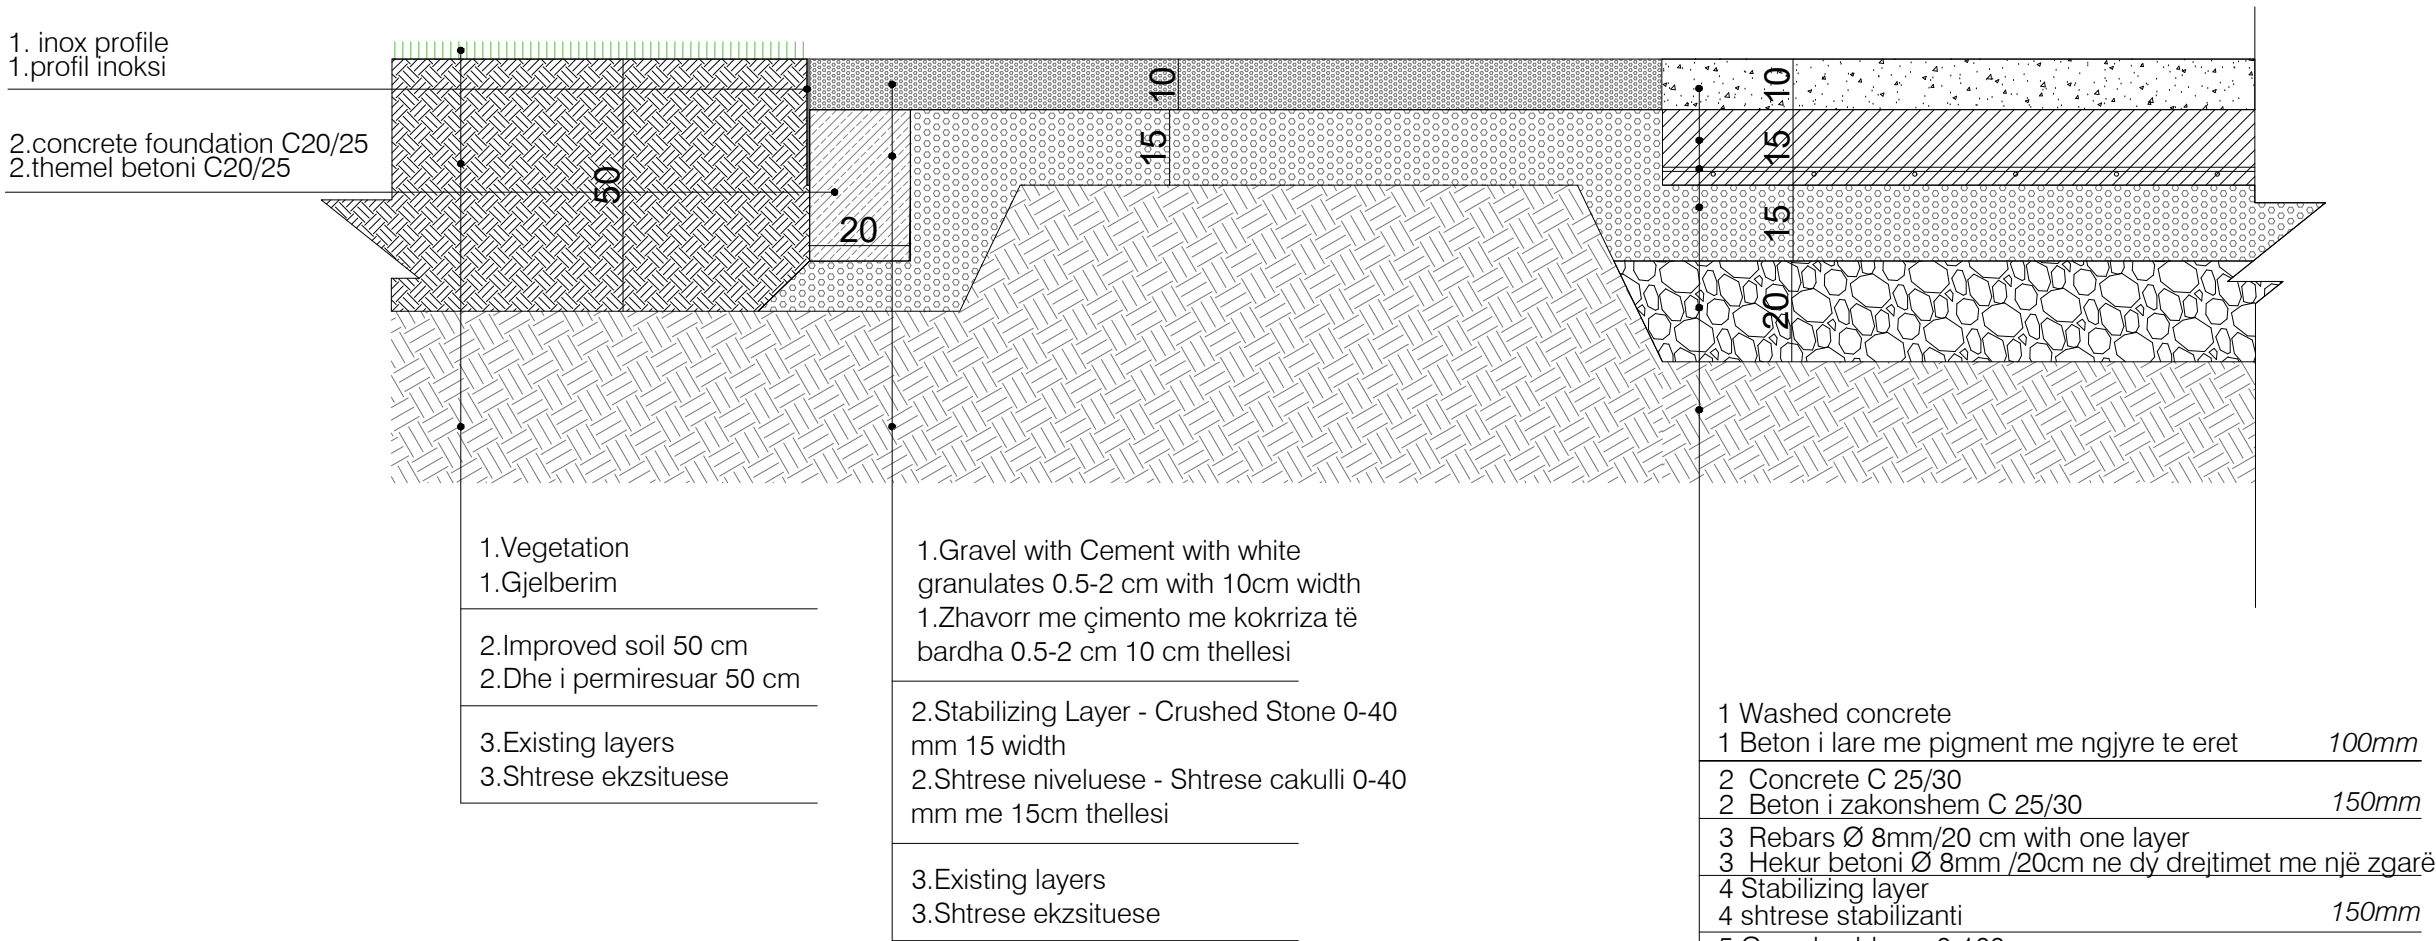

Legend/ Legjenda:

Object/ Objekti:

Ndryshimet e paparashikuara në kuader të projektit të miratuar me Vendim KKTm, Nr.58, datë 12.02.2021"
Revitalizimi dhe Rekuilifikimi i Territorit të Ish-Kinostudios "Shqipëria e Re" Parku i Artit"

Client : MINISTRY OF CULTURE
Porositësi : MINISTRIA E KULTURËS

Phase/ Faza: Execution Design/ Projekt Zbatim

iRI Local Architecture Office (LOC) Studio Lokale Arkitekture (VEND) Gent Agolli	Lic. N.6844/1	Signature: Read and approved
Architect / Arkitekt Johan Anrys	Lic. N. 1447	Signature: Read and approved
Civil Engineer / Inzhinier Ndërtimi Gentian Lipe	Lic. K. 1308/2	Signature: Read and approved
Restorer / Restaurator Daniel Gjoni	Lic. R.P. 46	Signature: Read and approved
ALL DIMENSIONS HAVE TO BE VERIFIED BY THE CONTRACTOR ON THE CONSTRUCTION SITE. IMPORTANT: These drawings are property of iRI. Rruga DERVISH HIMA, nr 8 kati i pare -- 1001 TIRANA. Copy, multiplication or distribution inbetween parties of these plans (or any part of it) without written permission of iRI is prohibited. TË GJITHA DIMENSIONET DUHET TË VERIFIKOHEN NË VËND NGA KONTRAKTORI E RËNDËSISHME: Këto vizatime janë pronë e IRI sh.p.k. Kopjimi, shumëfishimi apo shpërndarja e këtyre vizatimeve (apo e pjesëve të tyre) pa lejen me shkrim të IRI sh.p.k. është e ndaluar.		

PAVEMENT DETAILS / DETAJET E SHTIMEVE TË JASHTME

phase: PZ	issuer/ kat.: A	plan number/ nr.fletës : A PJ 10
date/ data : PRILL 2022	scale/ shkalla: 1:500	format: A2





Object/ Objekti:

Ndryshimet e paparashikuara në kuader të projektit të miratuar me Vendim
KKTKM, Nr.58, datë 12.02.2021"
Revitalizimi dhe Rekualifikimi i Territorit të Ish-Kinostudios "Shqipëria e Re"
Parku i Artit"

Client : MINISTRY OF CULTURE
Porositësi : MINISTRIA E KULTURËS

Phase/ Faza: Execution Design/ Projekt Zbatim

iR

Lic. N.6844/1

Signature:
Read and approved

Local Architecture Office (LOC)
Studio Lokale Arkitekture (VEND)

Gent Agolli

Architect / Arkitekt

Lic. N.1447

Signature:
Read and approved

Civil Engineer / Inxhinier Ndërtimi

Gentian Lipe

Lic. K.1308/2

Signature:
Read and approved

Restorer / Restaurator

Daniel Gjoni


Lic. R.P. 46

Signature:
Read and approved

ALL DIMENSIONS HAVE TO BE VERIFIED BY THE CONTRACTOR ON THE CONSTRUCTION SITE
 IMPORTANT: These drawings are property of IRI, Ruga DERVISH HIMA, nr 8 kati i pare – 1001 TIRANA.
 Copy, multiplication or distribution inbetween parties of these plans (or any part of it) without written
 permission of IRI is prohibited.

TË GJITHA DIMENSIONET DUHET TË VERIFIKOHEN NË VËND NGA KONTRAKTORI
E RËNDËSISHME: Këto vizatime janë pronë e IRI sh.p.k.
Kopjimi, shumëfishimi apo shpërndarja e këtyre vizatimeve (apo e pjesëve të tyre) pa lejen me shkrim të
sh.p.k. është e ndaluar.

PROJECT TOPOGRAPHY / TOPOGRAFIA E PROJEKTIT

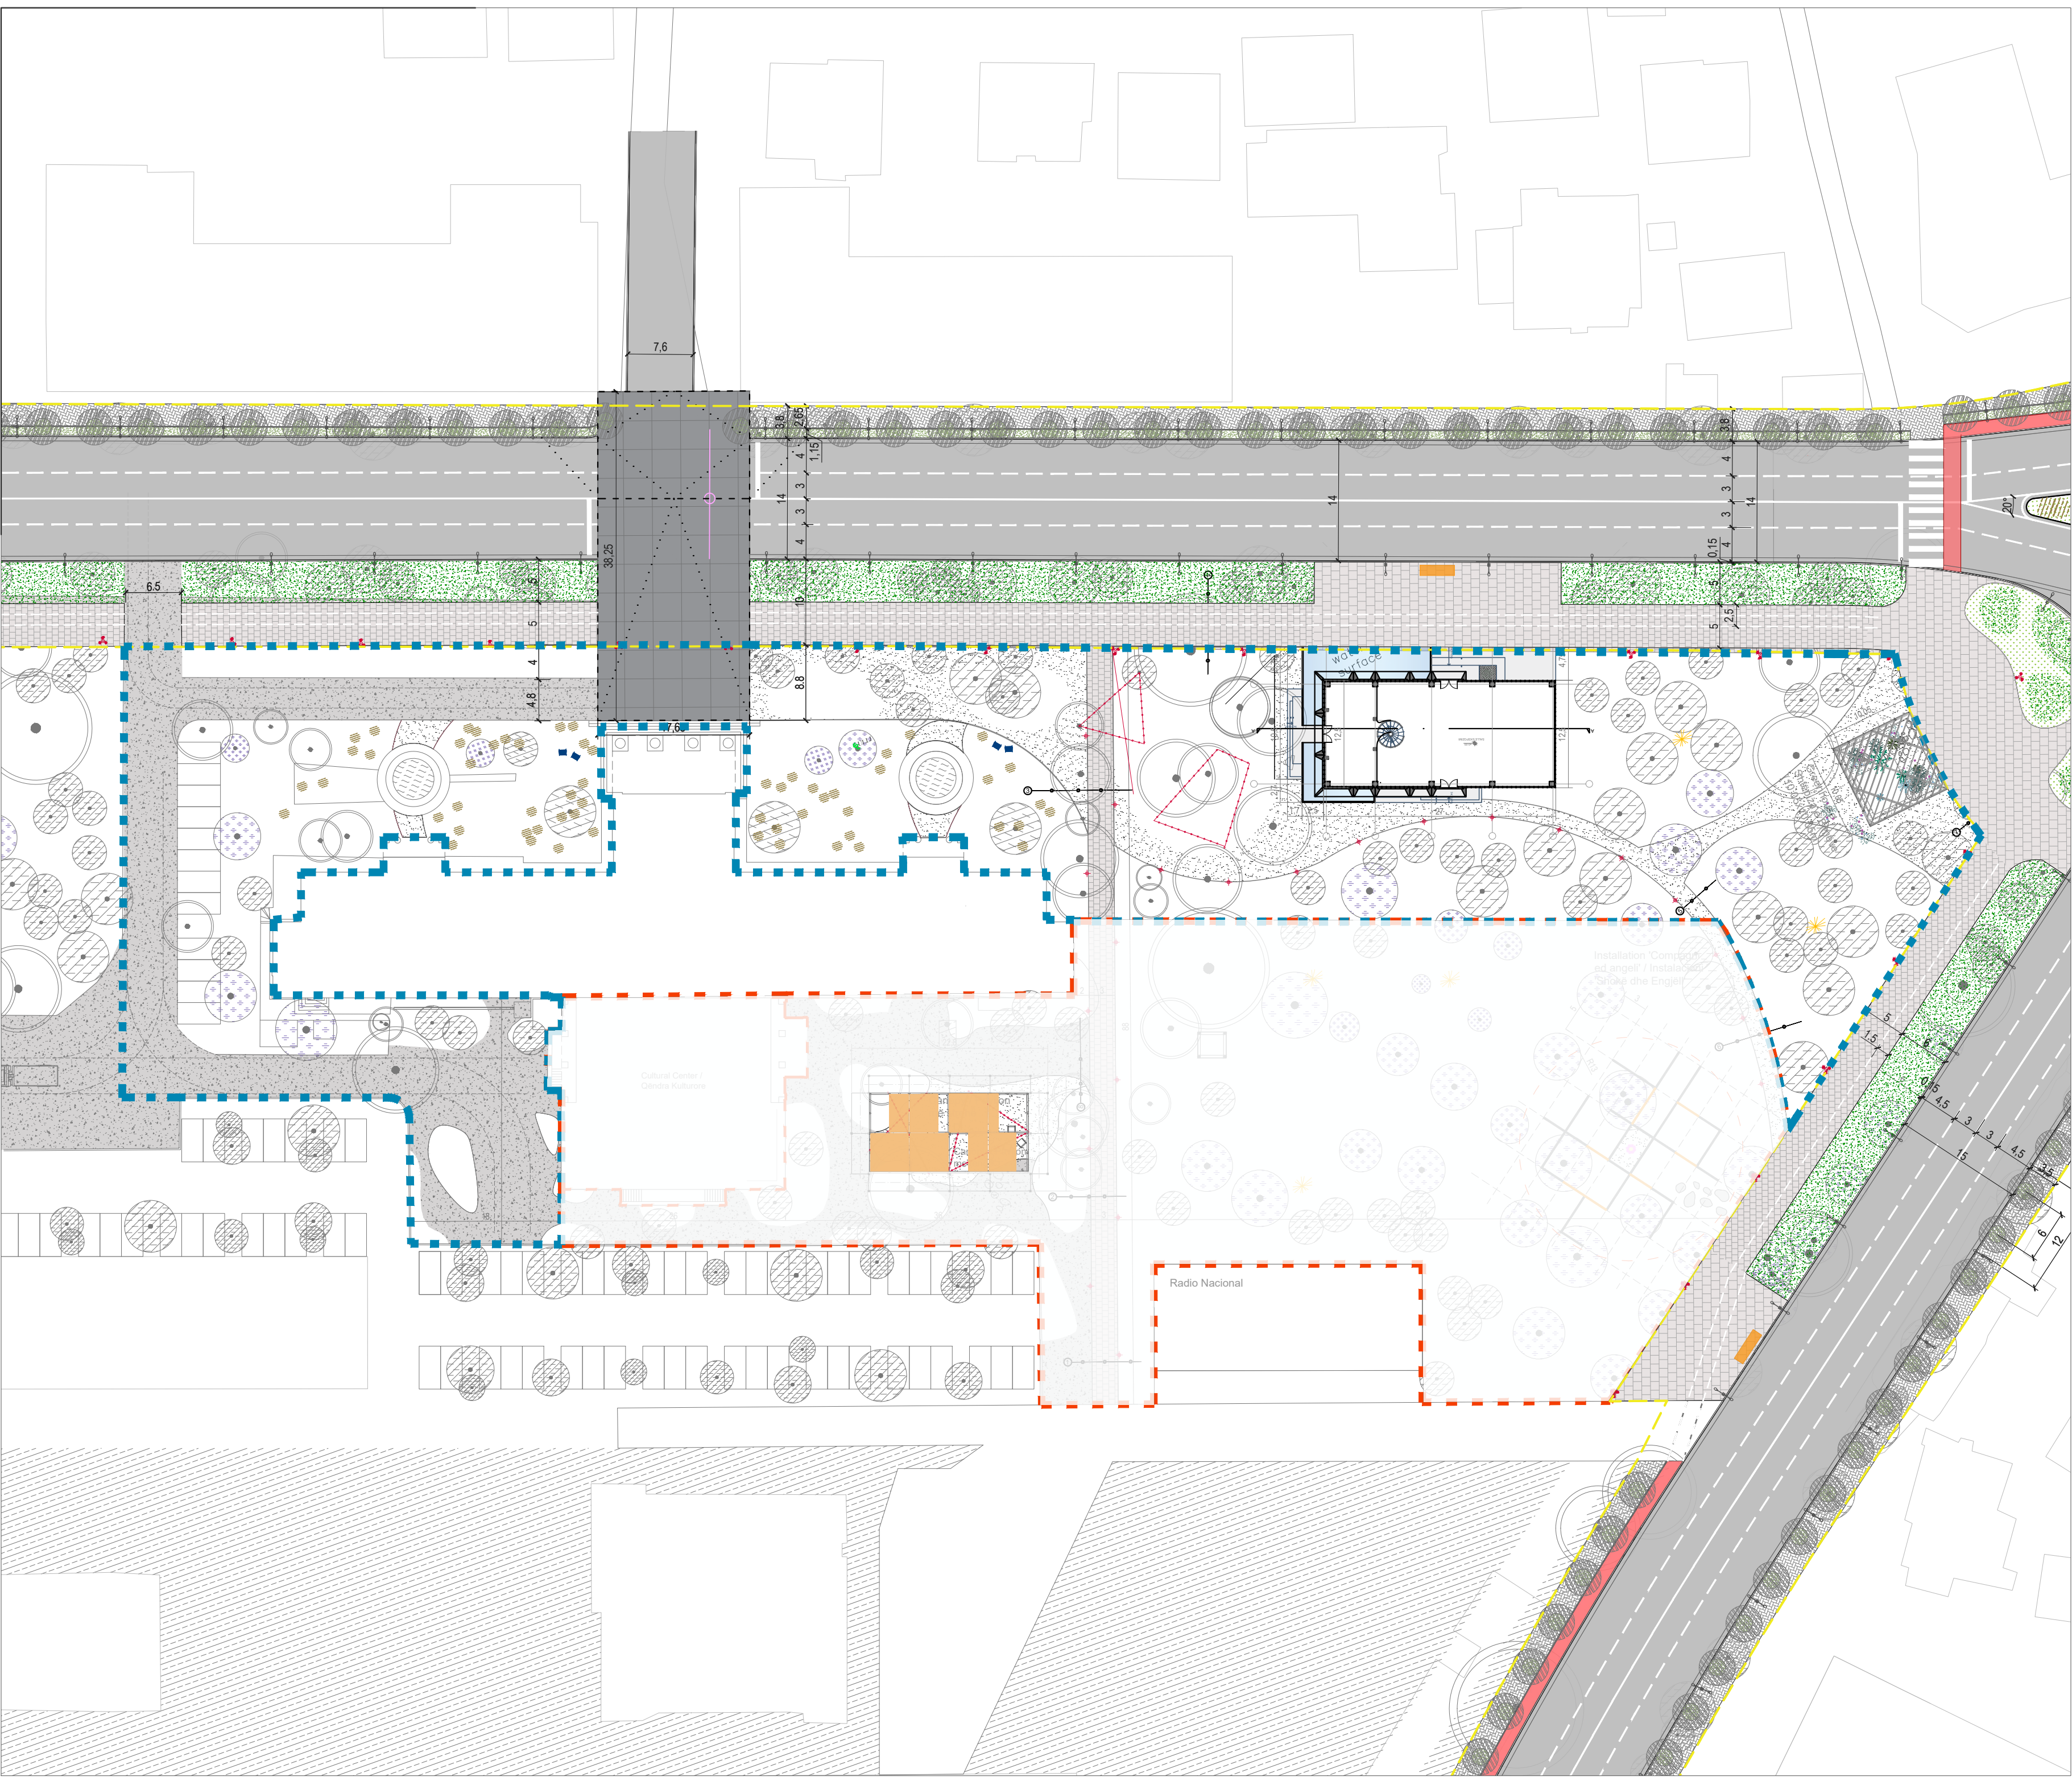

Legend/ Legjenda:

TIP 1_ SHTYLLE NDRIÇIMI / POLE LIGHTS

TIP 2_ SHTYLLE NDRIÇIMI / POLE LIGHTS

TIP 3_ NDRIÇUES FASADE PROJEKTOR/ PROJECTOR

TIP 4_ VARG LLAMPASH/ STRING LIGHTS

POZICIONE PËR INSTALACIONE / SPOTS FOR FUTURE INSTALLATIONS

Object/ Objekti:

Ndryshimet e paparashikuara në kuader të projektit të miratuar me Vendim KKTKM, Nr.58, datë 12.02.2021"

Revitalizimi dhe Rekalifikimi i Territorit të Ish-Kinostudios "Shqipëria e Re" Parku i Artit"

Client : MINISTRY OF CULTURE

Porositësi : MINISTRIA E KULTURËS

Phase/ Faza: Execution Design/ Projekt Zbatim

Lic. N.6844/1

Signature:
Read and approved

Local Architecture Office (LOC)
Studio Lokale Arkitekture (VEND)

Gent Agolli

Architect / Arkitekt

Johan Anrys

Lic. N.1447

Signature:
Read and approved

Civil Engineer / Inxhinier Ndërtimi

Gentian Lipe

Lic. K.1308/2

Signature:
Read and approved

Restorer / Restaurator

Daniel Gjoni

Lic. R.P. 46

Signature:
Read and approved

ALL DIMENSIONS HAVE TO BE VERIFIED BY THE CONTRACTOR ON THE CONSTRUCTION SITE


IMPORTANT: These drawings are property of IRI, Rruga DERVISH HIMA, nr 8 kati i pare – 1001 TIRANA. Copy, multiplication or distribution inbetween parties of these plans (or any part of it) without written permission of IRI is prohibited.

TË GJITHA DIMENSIONET DUHET TË VERIFIKOHEN NË VËND NGA KONTRAKTORI

E RËNDËSISHME: Këto vizatime janë pronë e IRI sh.p.k. Kopjimi, shumëfishimi apo shpërndarja e këtyre vizatimeve (apo e pjesëve të tyre) pa lejen me shkrim të IRI sh.p.k. është e ndaluar.

ILLUMINATION PLAN / PLANI I NDRIÇIMIT

phase:	issuer/ kat.:	plan number/ nr.fletës :
PZ	A	A PJ 14
date/ data :	scale/ shkalla:	format:
Prill 2022	1:500	A2

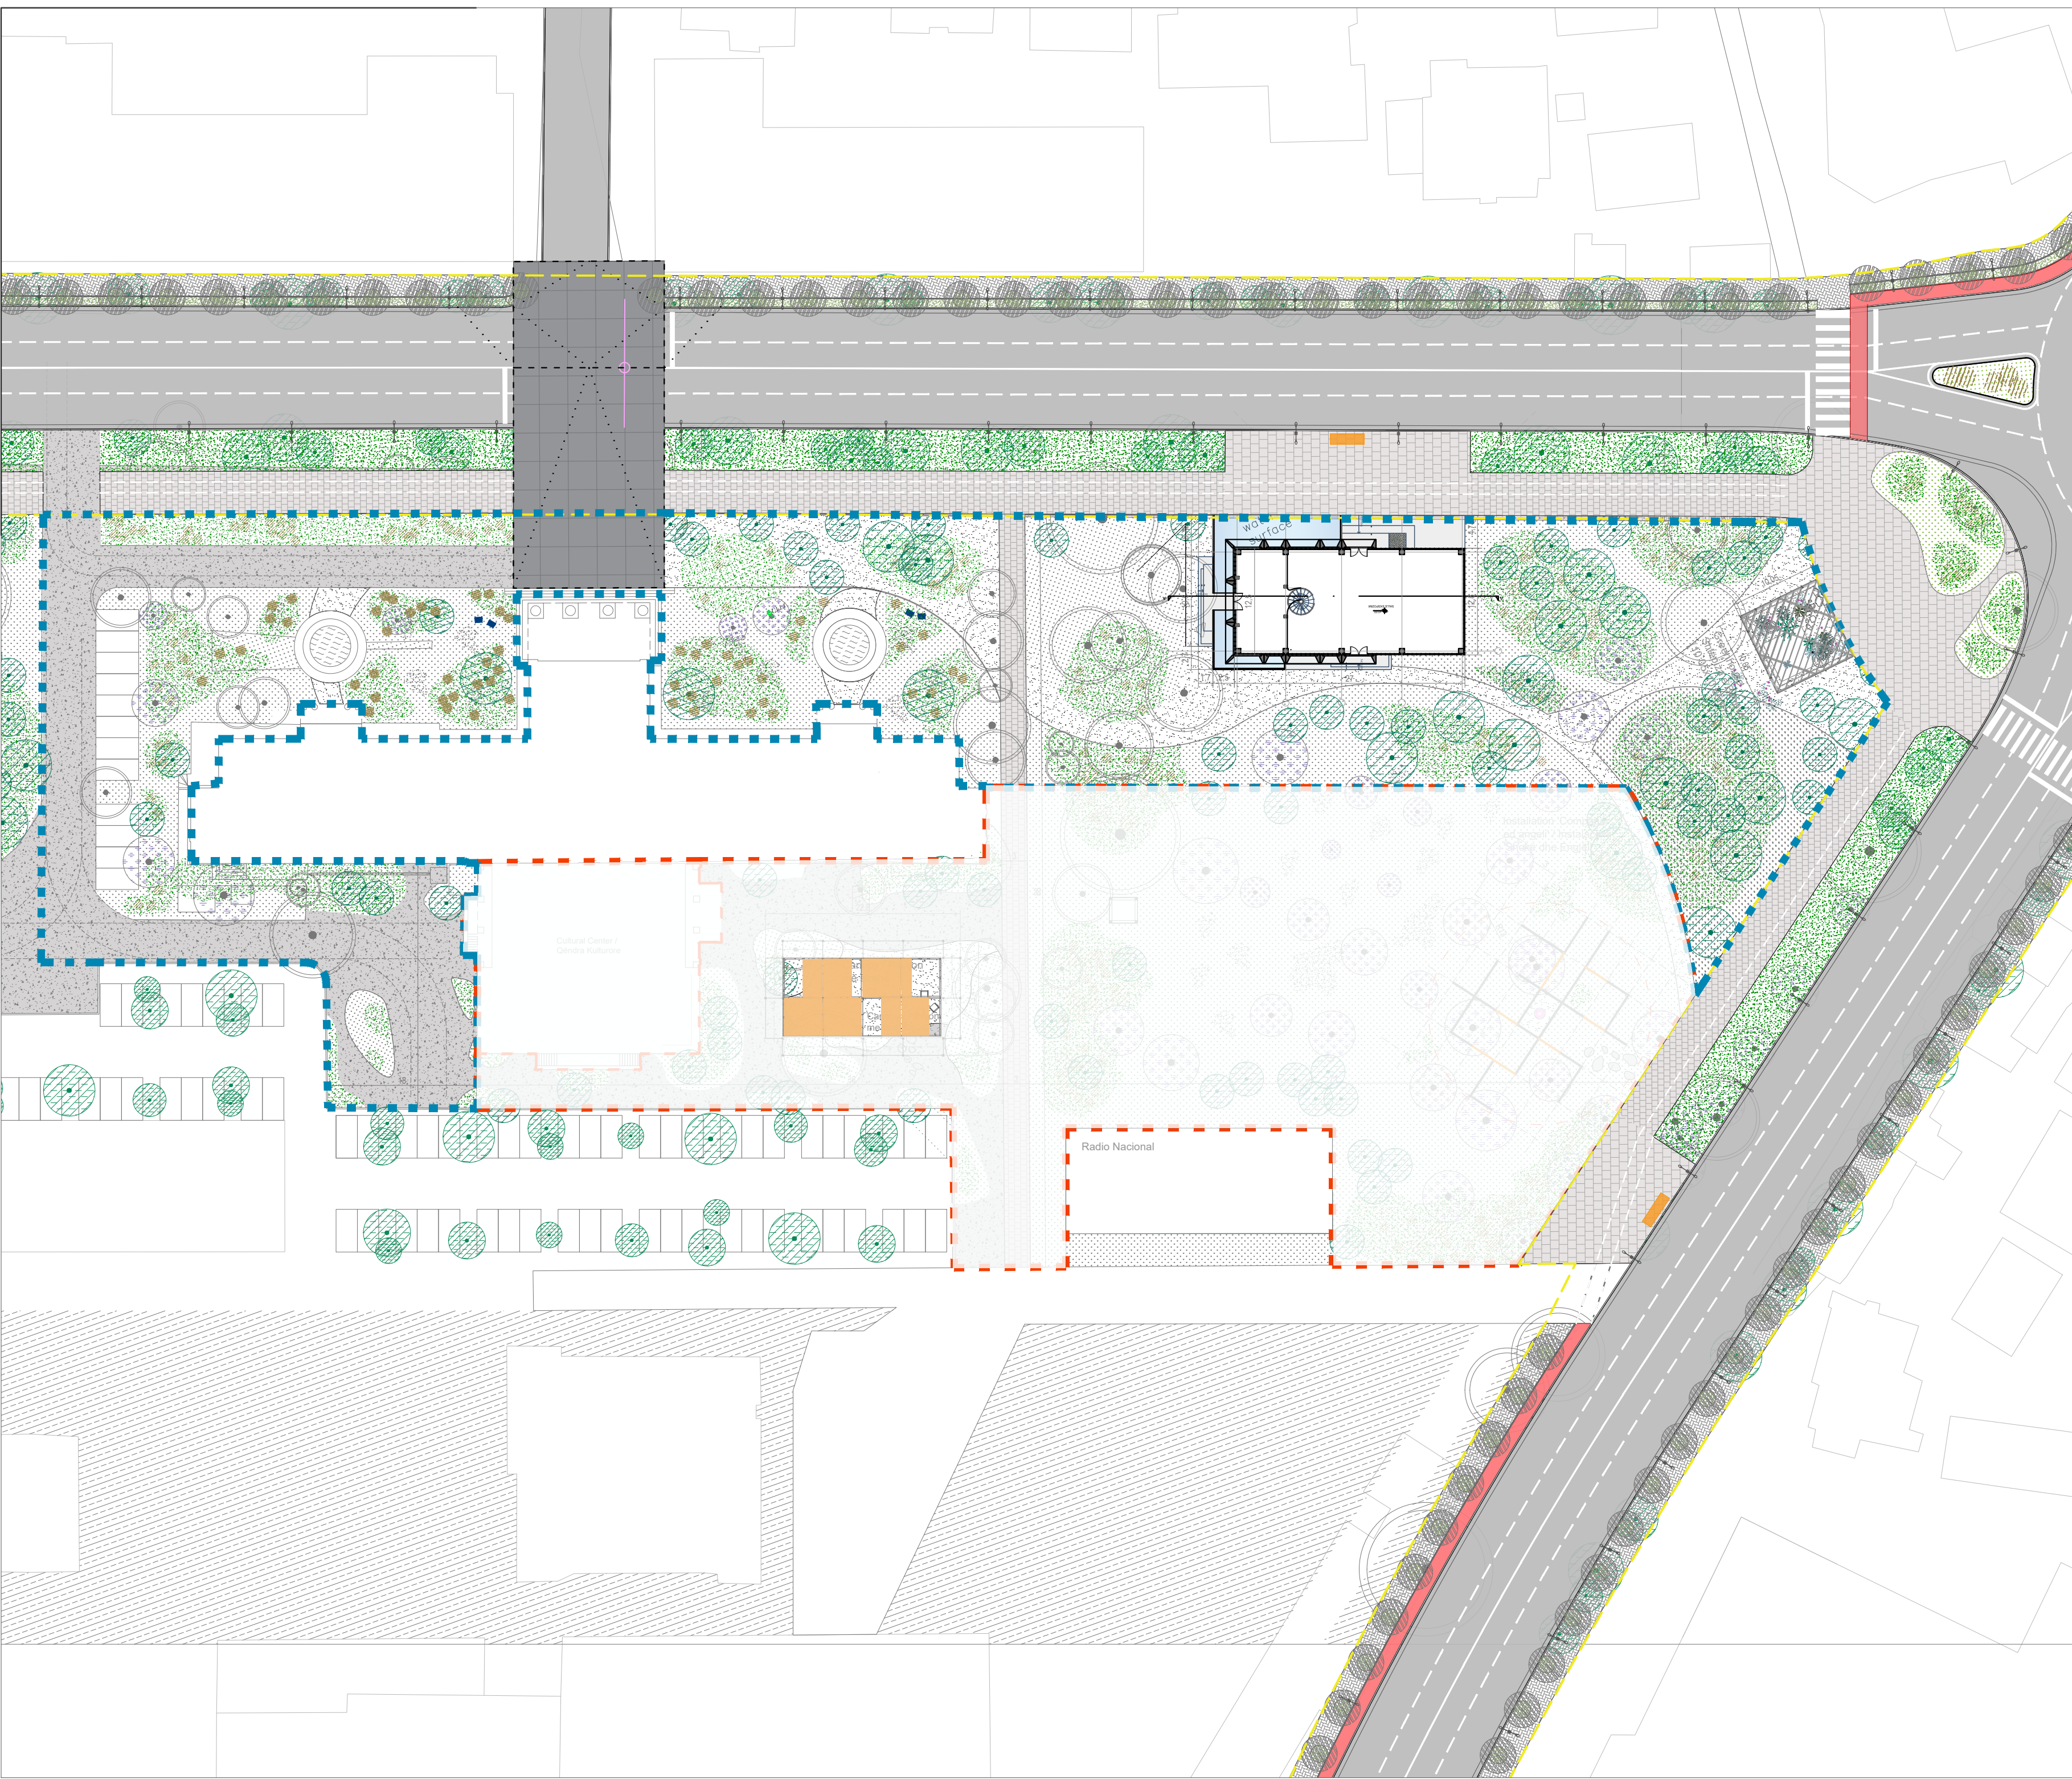

- Legend/ Legjenda:
- existing tree/ pemë ekzistuese
 - existing tree: olive tree/ pemë ekzistuese ulliri
 - proposed tree/ pemë të propozuara
 - grass/ lawn/ lëndinë/ bar
 - perennials / plants / bimë shumëvjeçare
 - shrubs/ shkurre

Object/ Objekti:

Ndryshimet e paparashikuara në kuader të projektit të miratuar me Vendim KKTKM, Nr.58, datë 12.02.2021"

Revitalizimi dhe Rekalifikimi i Territorit të Ish-Kinostudios "Shqipëria e Re" Parku i Artit"

Client : MINISTRY OF CULTURE

Porositësi : MINISTRIA E KULTURËS

Phase/ Faza: Execution Design/ Projekt Zbatim



Local Architecture Office (LOC)
Studio Lokale Arkitekture (VEND)

Gent Agolli

Architect / Arkitekt
Johan Anrys

Civil Engineer / Inxhinier Ndërtimi
Gentian Lipe

Restorer / Restaurator
Daniel Gjoni

Lic. N.6844/1

Lic. N.1447

Lic. K.1308/2

Lic. R.P. 46

Signature:
Read and approved

Signature:
Read and approved

Signature:
Read and approved

Signature:
Read and approved

ALL DIMENSIONS HAVE TO BE VERIFIED BY THE CONTRACTOR ON THE CONSTRUCTION SITE

IMPORTANT: These drawings are property of IRI, Rruga DERVISH HIMA, nr 8 kati i pare – 1001 TIRANA. Copy, multiplication or distribution inbetween parties of these plans (or any part of it) without written permission of IRI is prohibited.

TË GJITHA DIMENSIONET DUHET TË VERIFIKOHEN NË VËND NGA KONTRAKTORI

E RËNDËSISHME: Këto vizatime janë pronë e IRI sh.p.k. Kopjimi, shumëfishimi apo shpërndarja e këtyre vizatimeve (apo e pjesëve të tyre) pa lejen me shkrim të IRI sh.p.k. është e ndaluar.

LANDSCAPE DESIGN PLAN / PLANI I SISTEMIM-GJELBËRIMIT

phase:	issuer/ kat.:	plan number/ nr.fletës :
PZ	A	13
date/ data :	scale/ shkalla:	format:
Prill 2022	1:500	A2

