


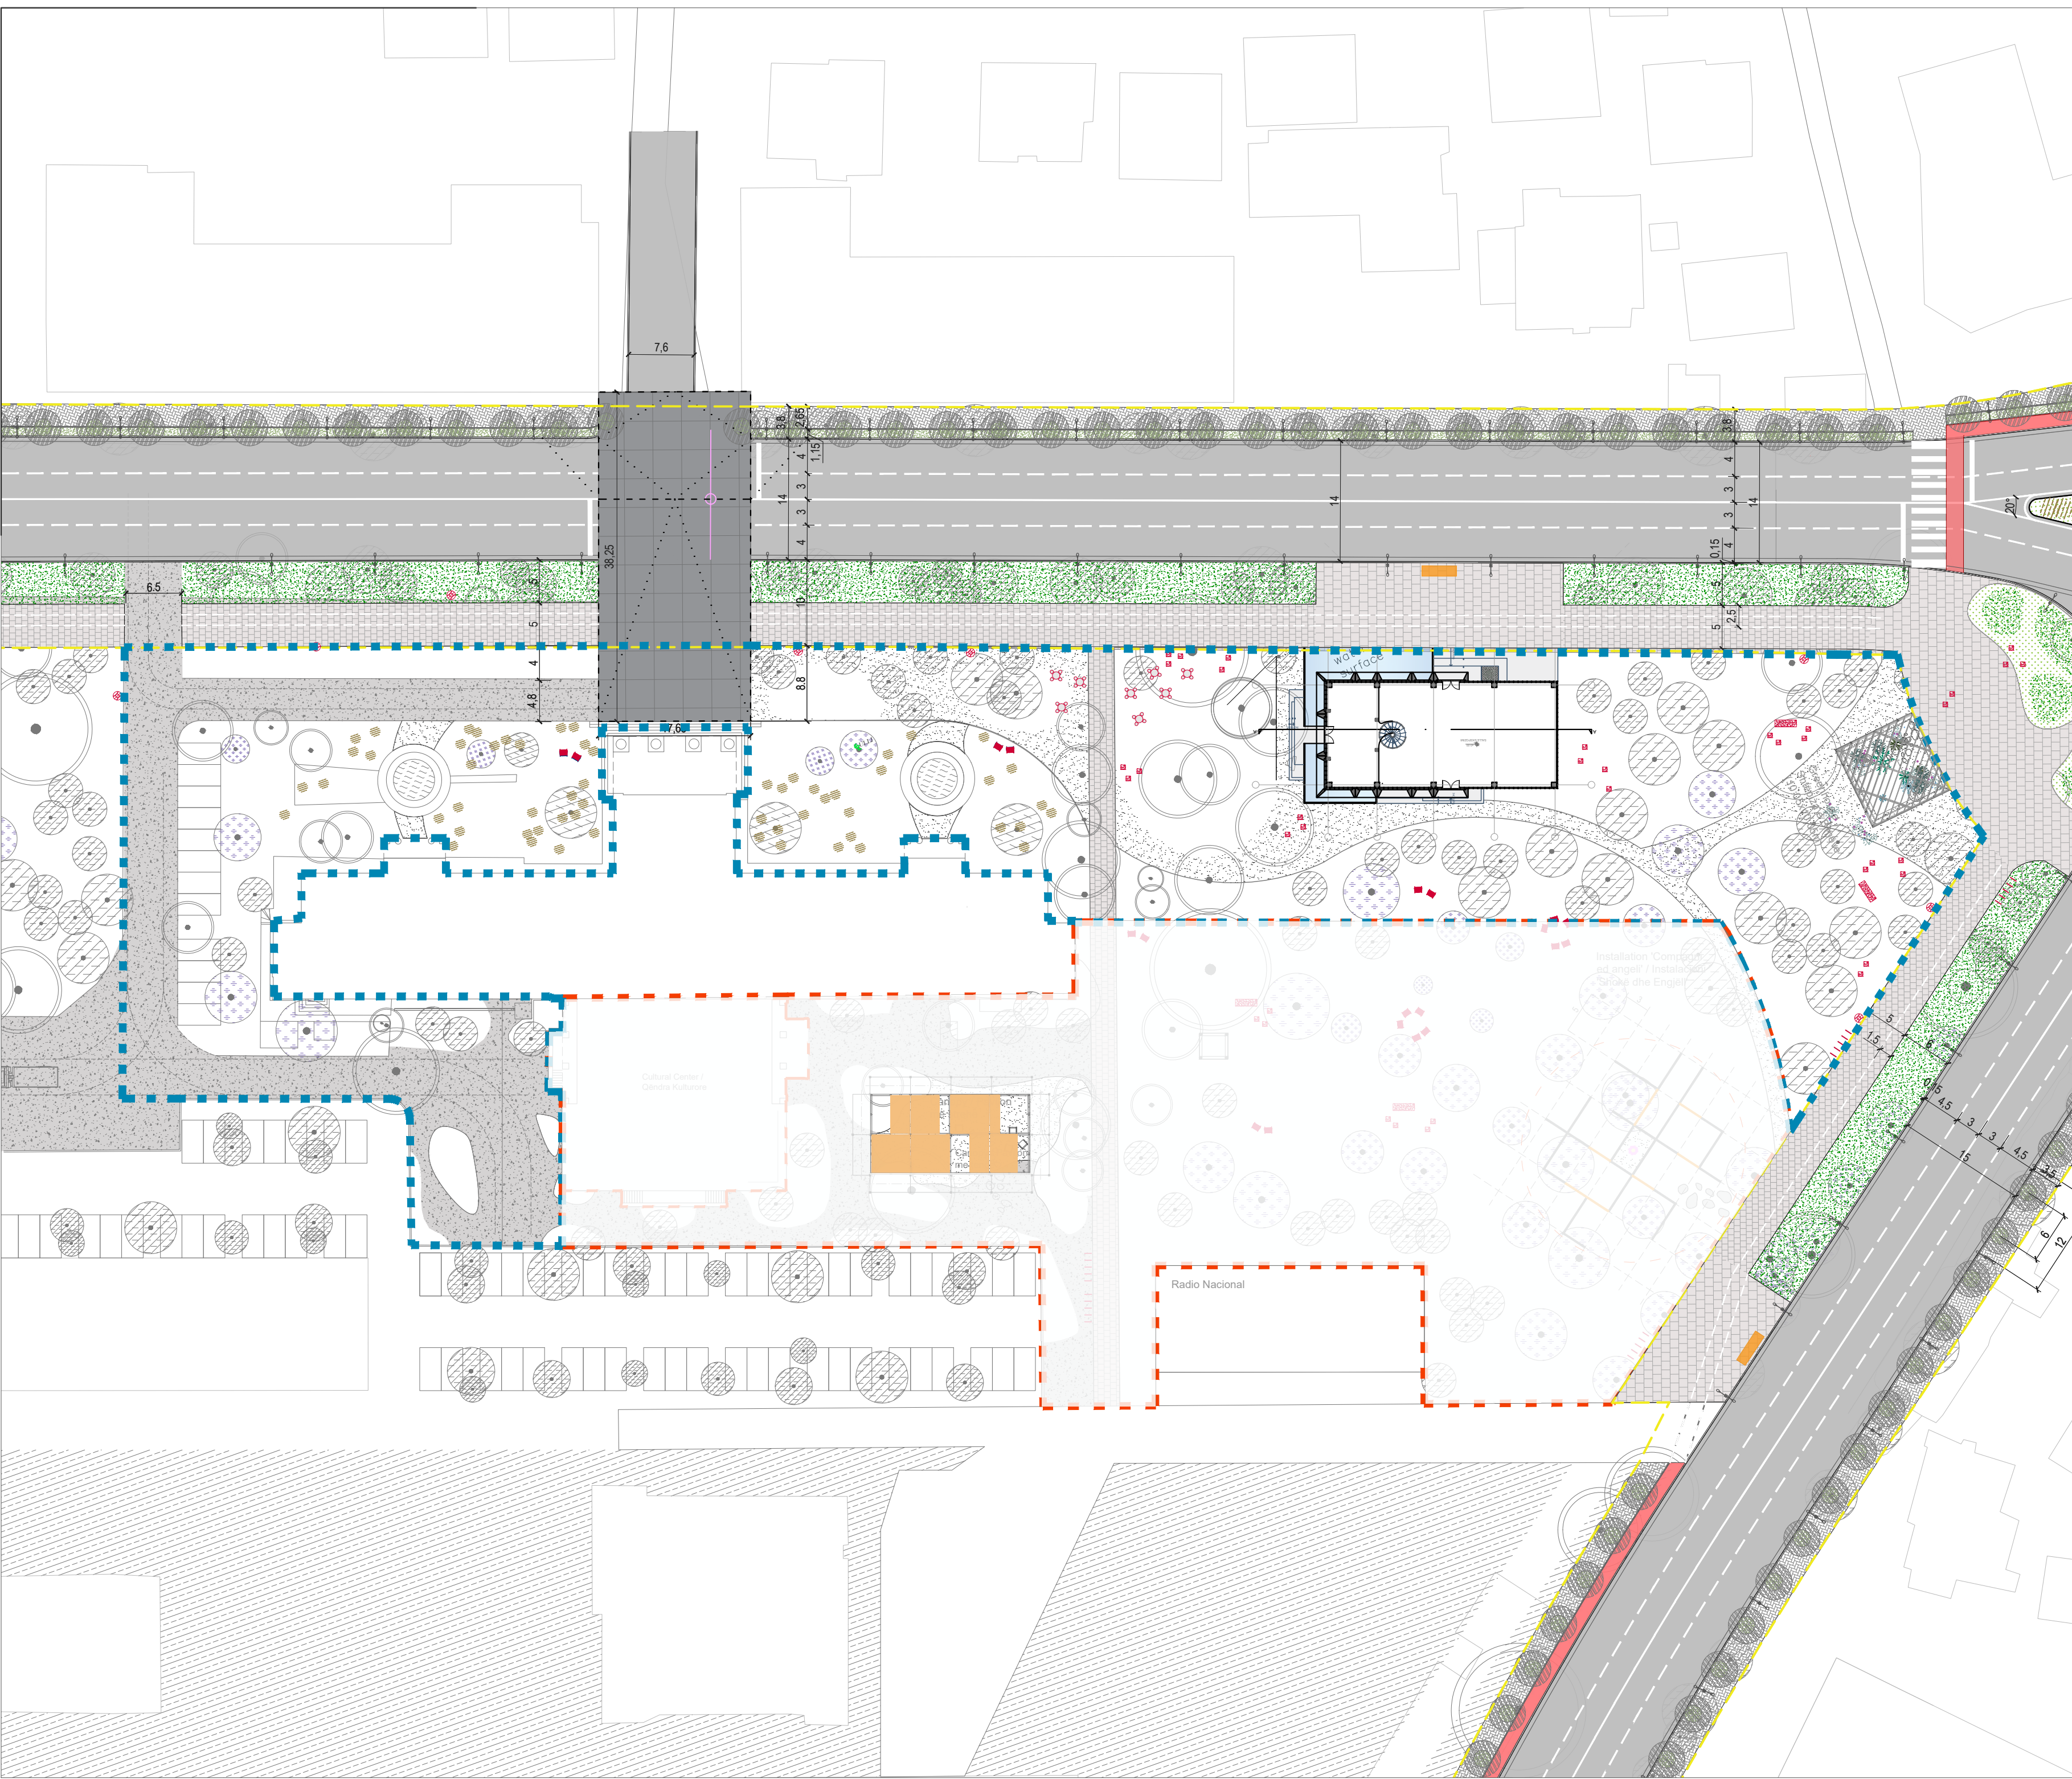

Legend/ Legjenda:

project perimeter / perimetri i projektit

perimeter LOT 1

perimeter LOT 2

perimeter projekti i rruge

Object/ Objekti:

Ndryshimet e paparashikuara në kuader të projektit të miratuar me Vendim KKTm, Nr.58, datë 12.02.2021"
Revitalizimi dhe Rekalifikimi i Territorit të Ish-Kinostudios "Shqipëria e Re" Parku i Artit"

Client : MINISTRY OF CULTURE
Porositësi : MINISTRIA E KULTURËS

Phase/ Faza: Execution Design/ Projekt Zbatim

iRI Local Architecture Office (LOC) Studio Lokale Arkitekture (VEND) Gent Agolli	Lic. N.6844/1	Signature: Read and approved
Architect / Arkitekt Johan Anrys	Lic. N.1447	Signature: Read and approved
Civil Engineer / Inxhinier Ndërtimi Gentian Lipe	Lic. K.1308/2	Signature: Read and approved
Restorer / Restaurator Daniel Gjoni	Lic. R.P. 46	Signature: Read and approved
ALL DIMENSIONS HAVE TO BE VERIFIED BY THE CONTRACTOR ON THE CONSTRUCTION SITE IMPORTANT: These drawings are property of iRI, Rruga DERVISH HIMA, nr 8 kati i pare – 1001 TIRANA. Copy, multiplication or distribution inbetween parties of these plans (or any part of it) without written permission of iRI is prohibited. TË GJITHA DIMENSIONET DUHET TË VERIFIKOHEN NË VËND NGA KONTRAKTORI E RËNDËSISHME: Këto vizatime janë pronë e iRI sh.p.k. Kopjimi, shumëfishimi apo shpërndarja e këtyre vizatimeve (apo e pjesëve të tyre) pa lejen me shkrim të iRI sh.p.k. është e ndaluar.		


URBAN FURNITURE PLAN / PLANI I MOBILIMIT URBAN

phase: PZ	issuer/ kat.: A	plan number/ nr.fletës : A PJ 11
date/ data : Prill 2022	scale/ shkalla: 1:500	format: A2




PARKIM BICIKLETASH


inoks

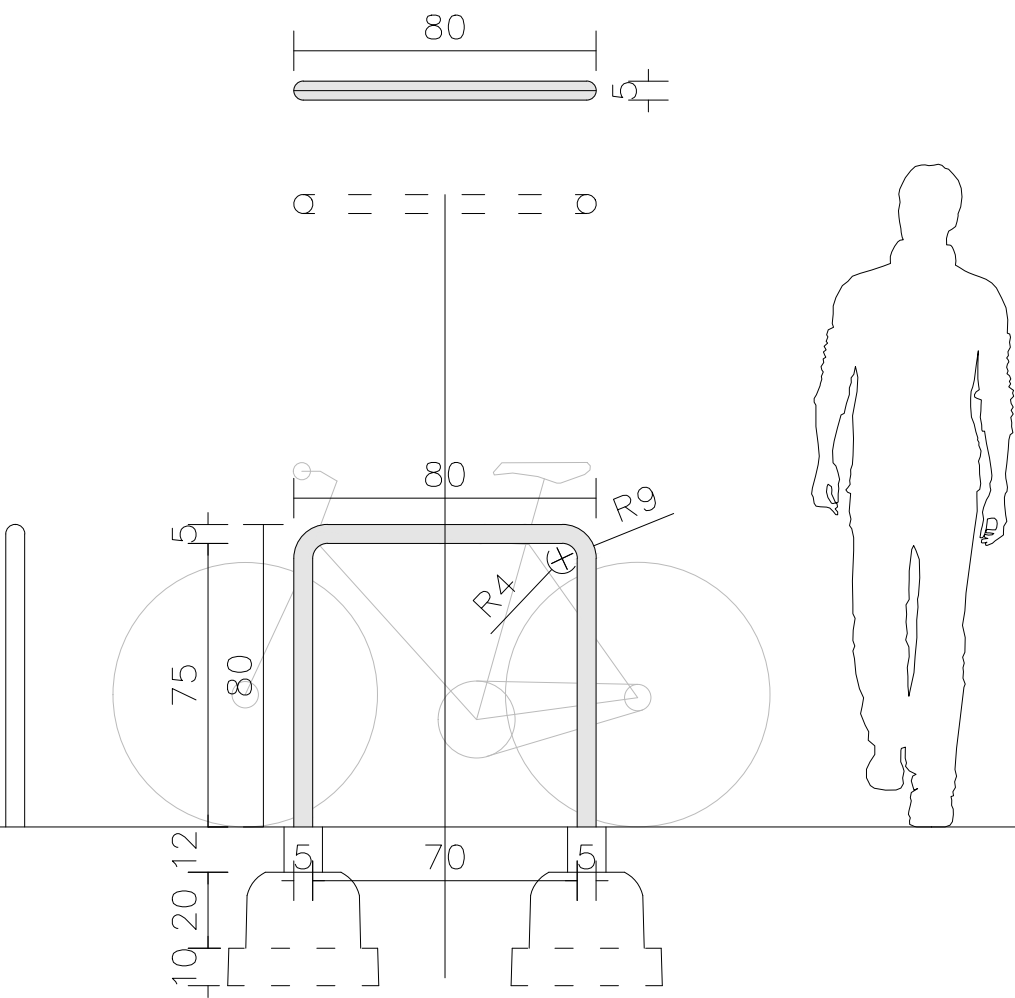


KARRIKE METALIKE E LYER

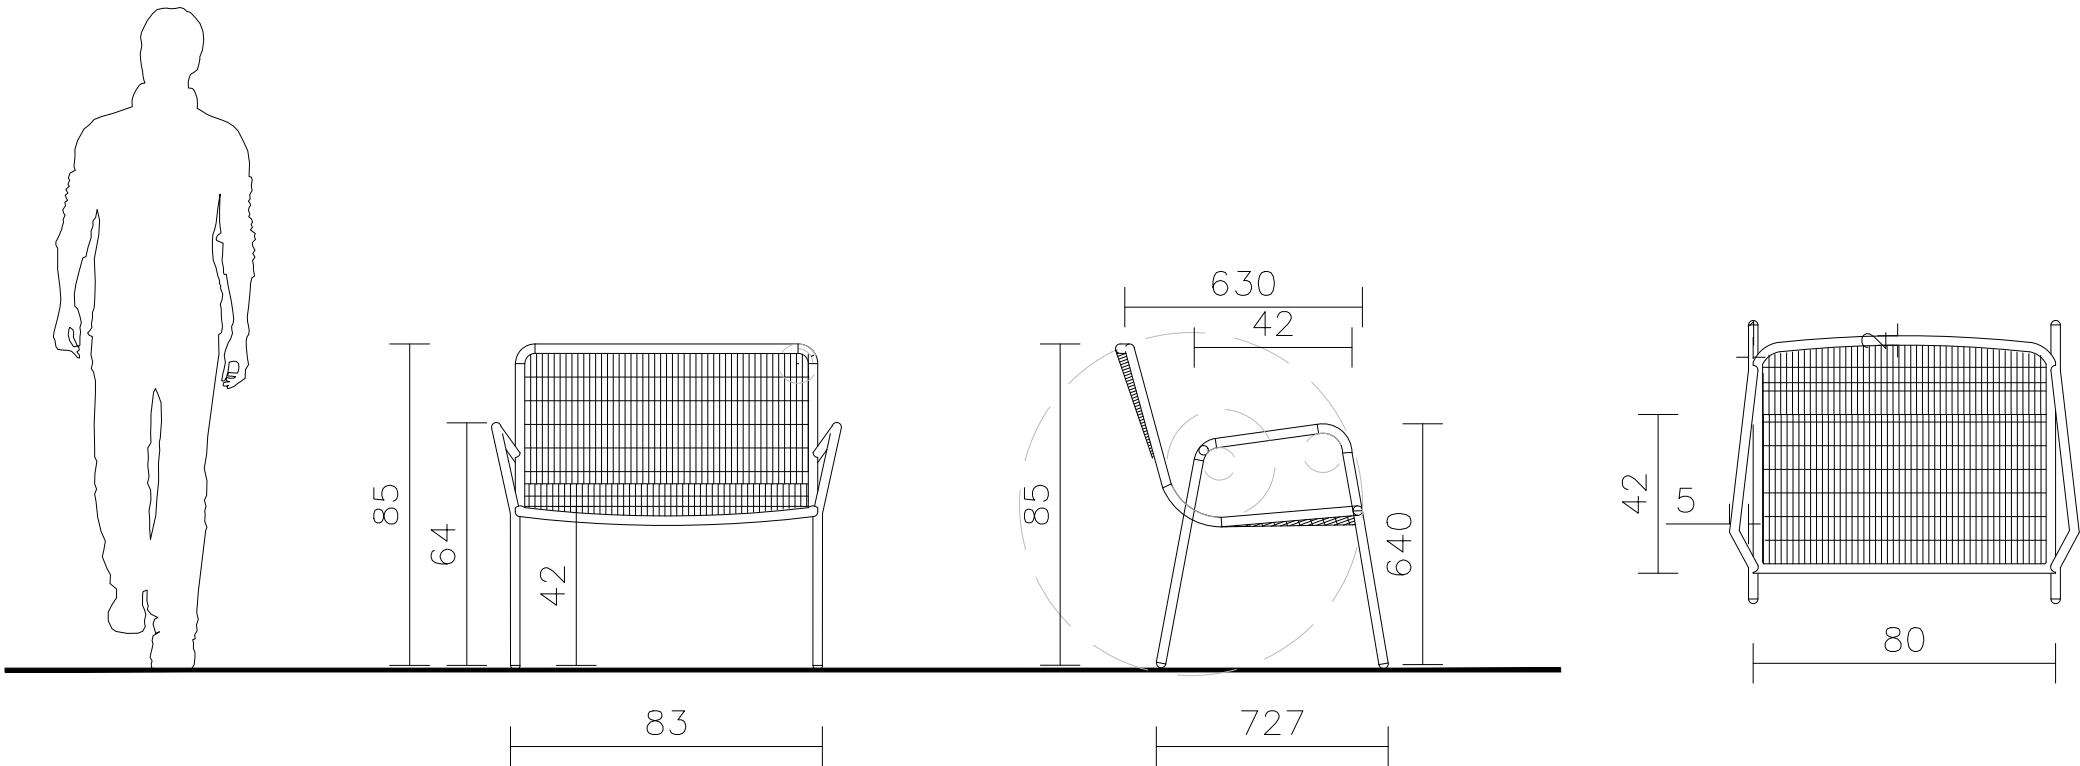

STOLA BETONI

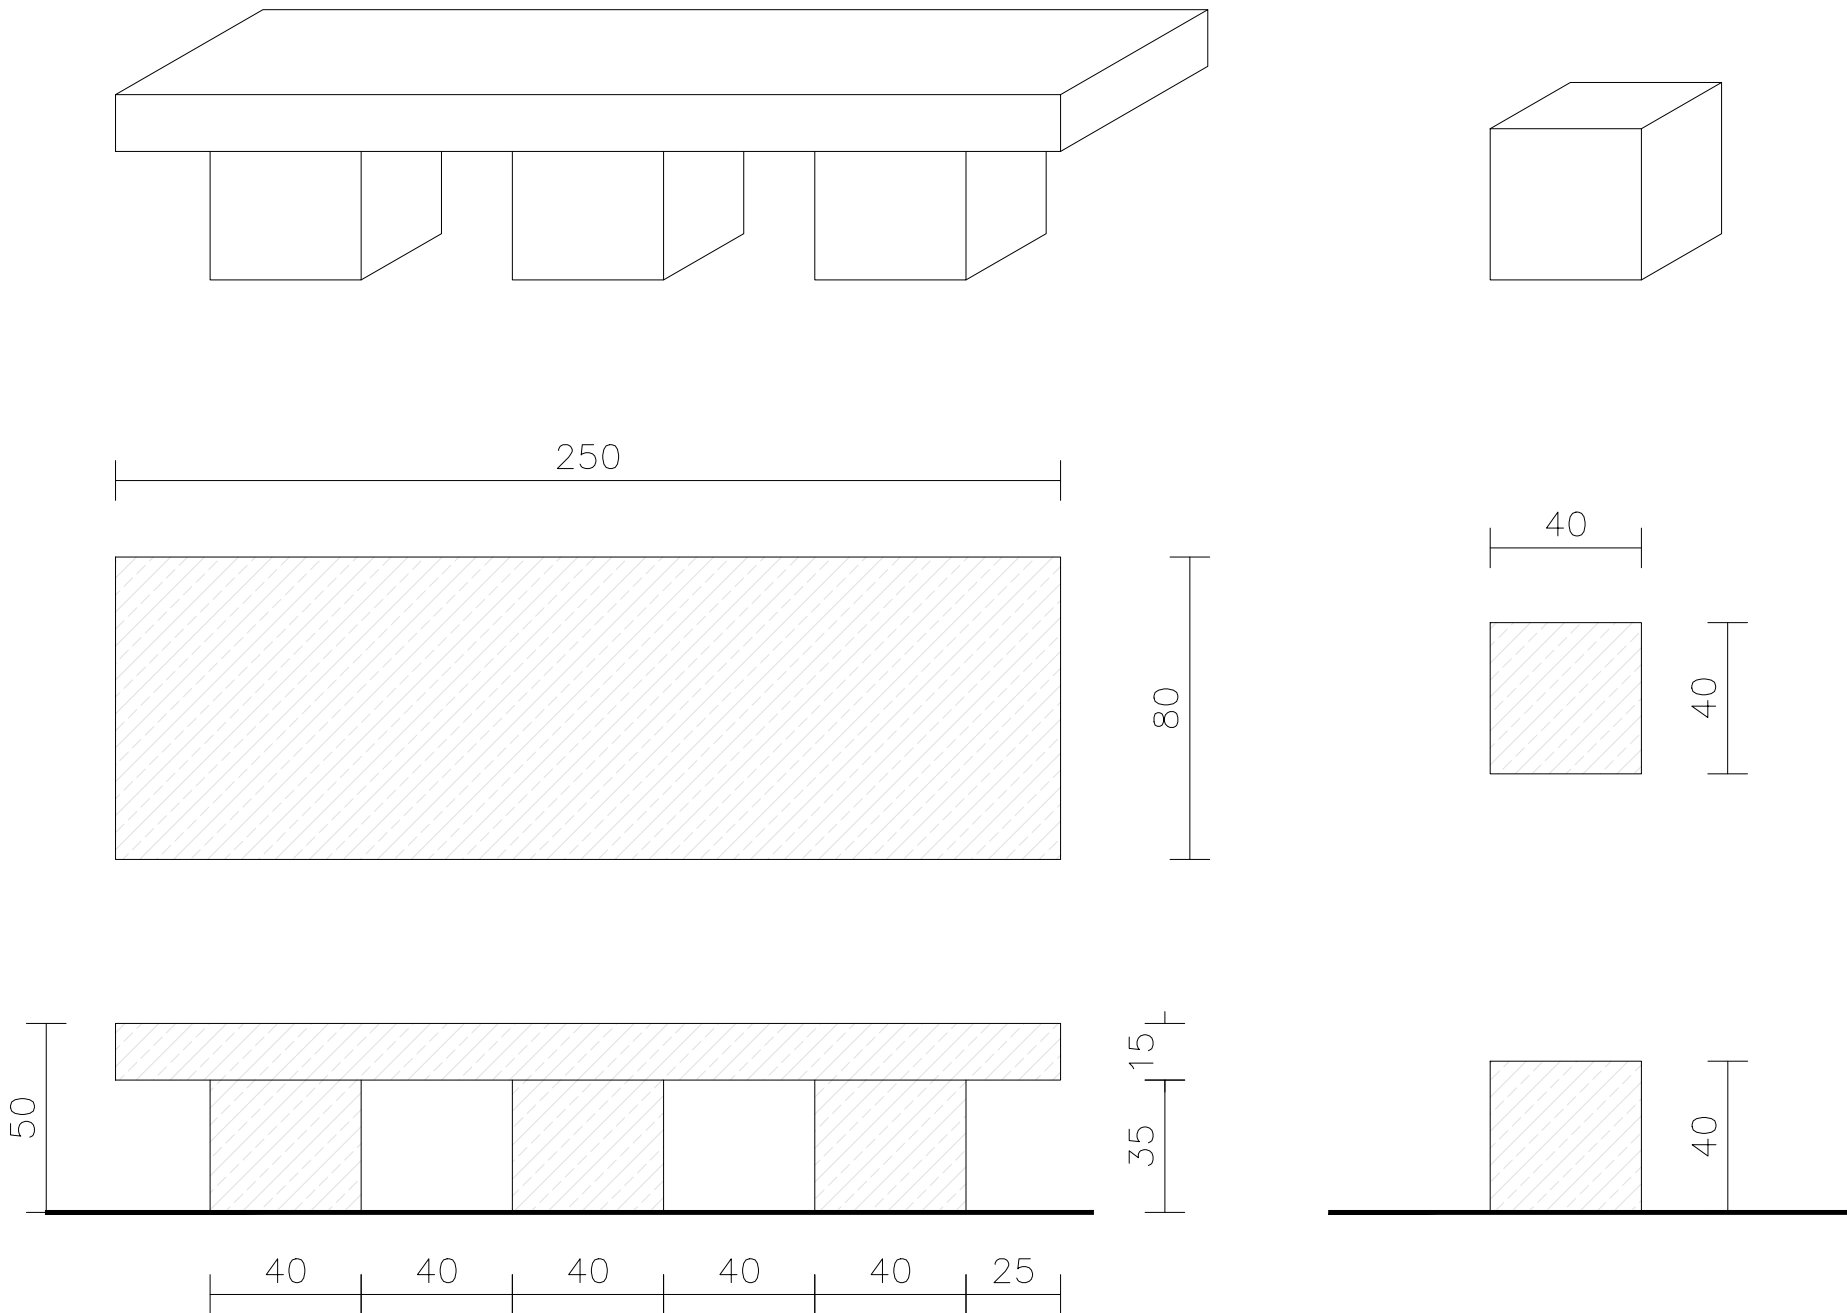

KOSH METALIK I LYER

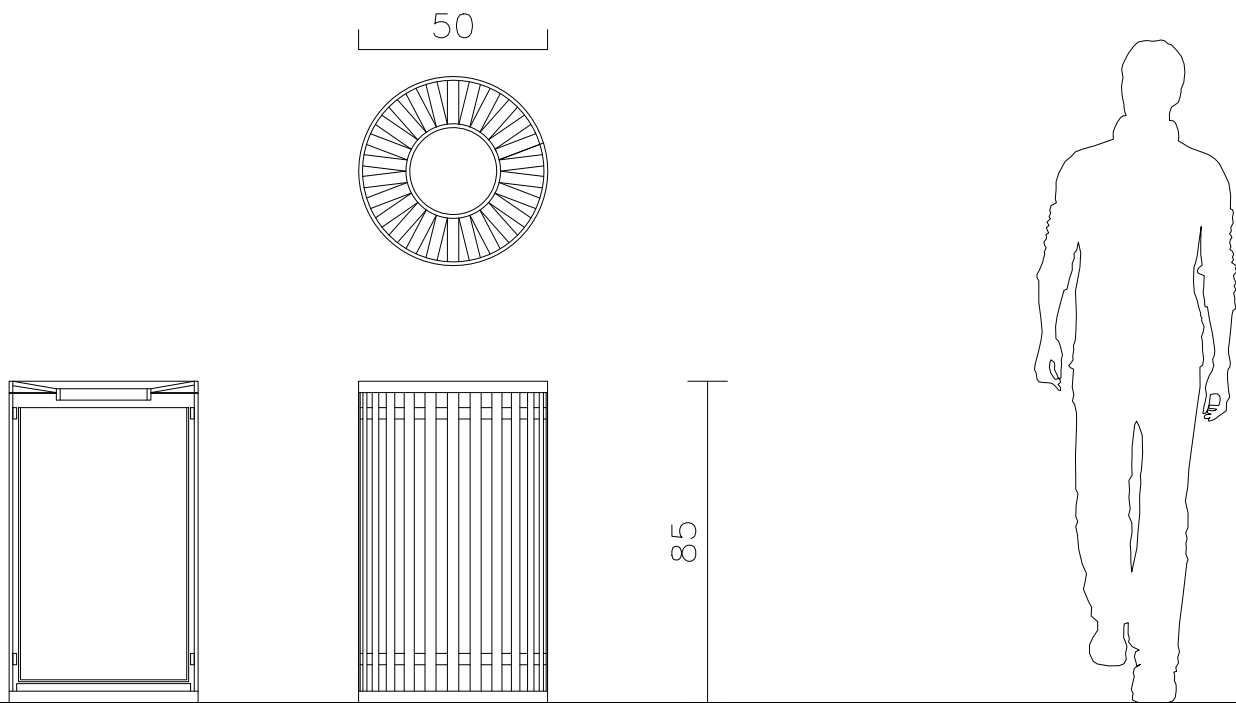

Legend/ Legjenda:

Object/ Objekti:

Ndryshimet e paparashikuara në kuader të projektit të miratuar me Vendim KKTKM, Nr.58, datë 12.02.2021"
Revitalizimi dhe Rekalifikimi i Territorit të Ish-Kinostudios "Shqipëria e Re" Parku i Artit"

Client : MINISTRY OF CULTURE
Porositësi : MINISTRIA E KULTURËS

Phase/ Faza: Execution Design/ Projekt Zbatim

iRI Local Architecture Office (LOC) Studio Lokale Arkitekture (VEND) Gent Agolli	Lic. N.6844/1	Signature: Read and approved
Architect / Arkitekt Johan Anrys	Lic. N.1447	Signature: Read and approved
Civil Engineer / Inxhinier Ndërtimi Gentian Lipe	Lic. K.1308/2	Signature: Read and approved
Restorer / Restaurator Daniel Gjoni	Lic. R.P. 46	Signature: Read and approved
ALL DIMENSIONS HAVE TO BE VERIFIED BY THE CONTRACTOR ON THE CONSTRUCTION SITE IMPORTANT: These drawings are property of iRI, Rruga DERVISH HIMA, nr 8 kati i pare – 1001 TIRANA. Copy, multiplication or distribution inbetween parties of these plans (or any part of it) without written permission of iRI is prohibited. TË GJITHA DIMENSIONET DUHET TË VERIFIKOHEN NË VËND NGA KONTRAKTORI E RËNDËSISHME: Këto vizatime janë pronë e iRI sh.p.k. Kopjimi, shumëlëshimi apo shpërndarja e këtyre vizatimeve (apo e pjesëve të tyre) pa lejen me shkrim të iRI sh.p.k. është e ndaluar.		



URBAN FURNITURE DETAILS / MOBILIM URBAN DETAJE

phase: PZ	issuer/ kat.: A	plan number/ nr.fletës : 12
date/ data : Prill 2022	scale/ shkalla: 1:20	format: A2





Instalacion Arti 'Shokë she Ëngjëj' Sh. 1:200

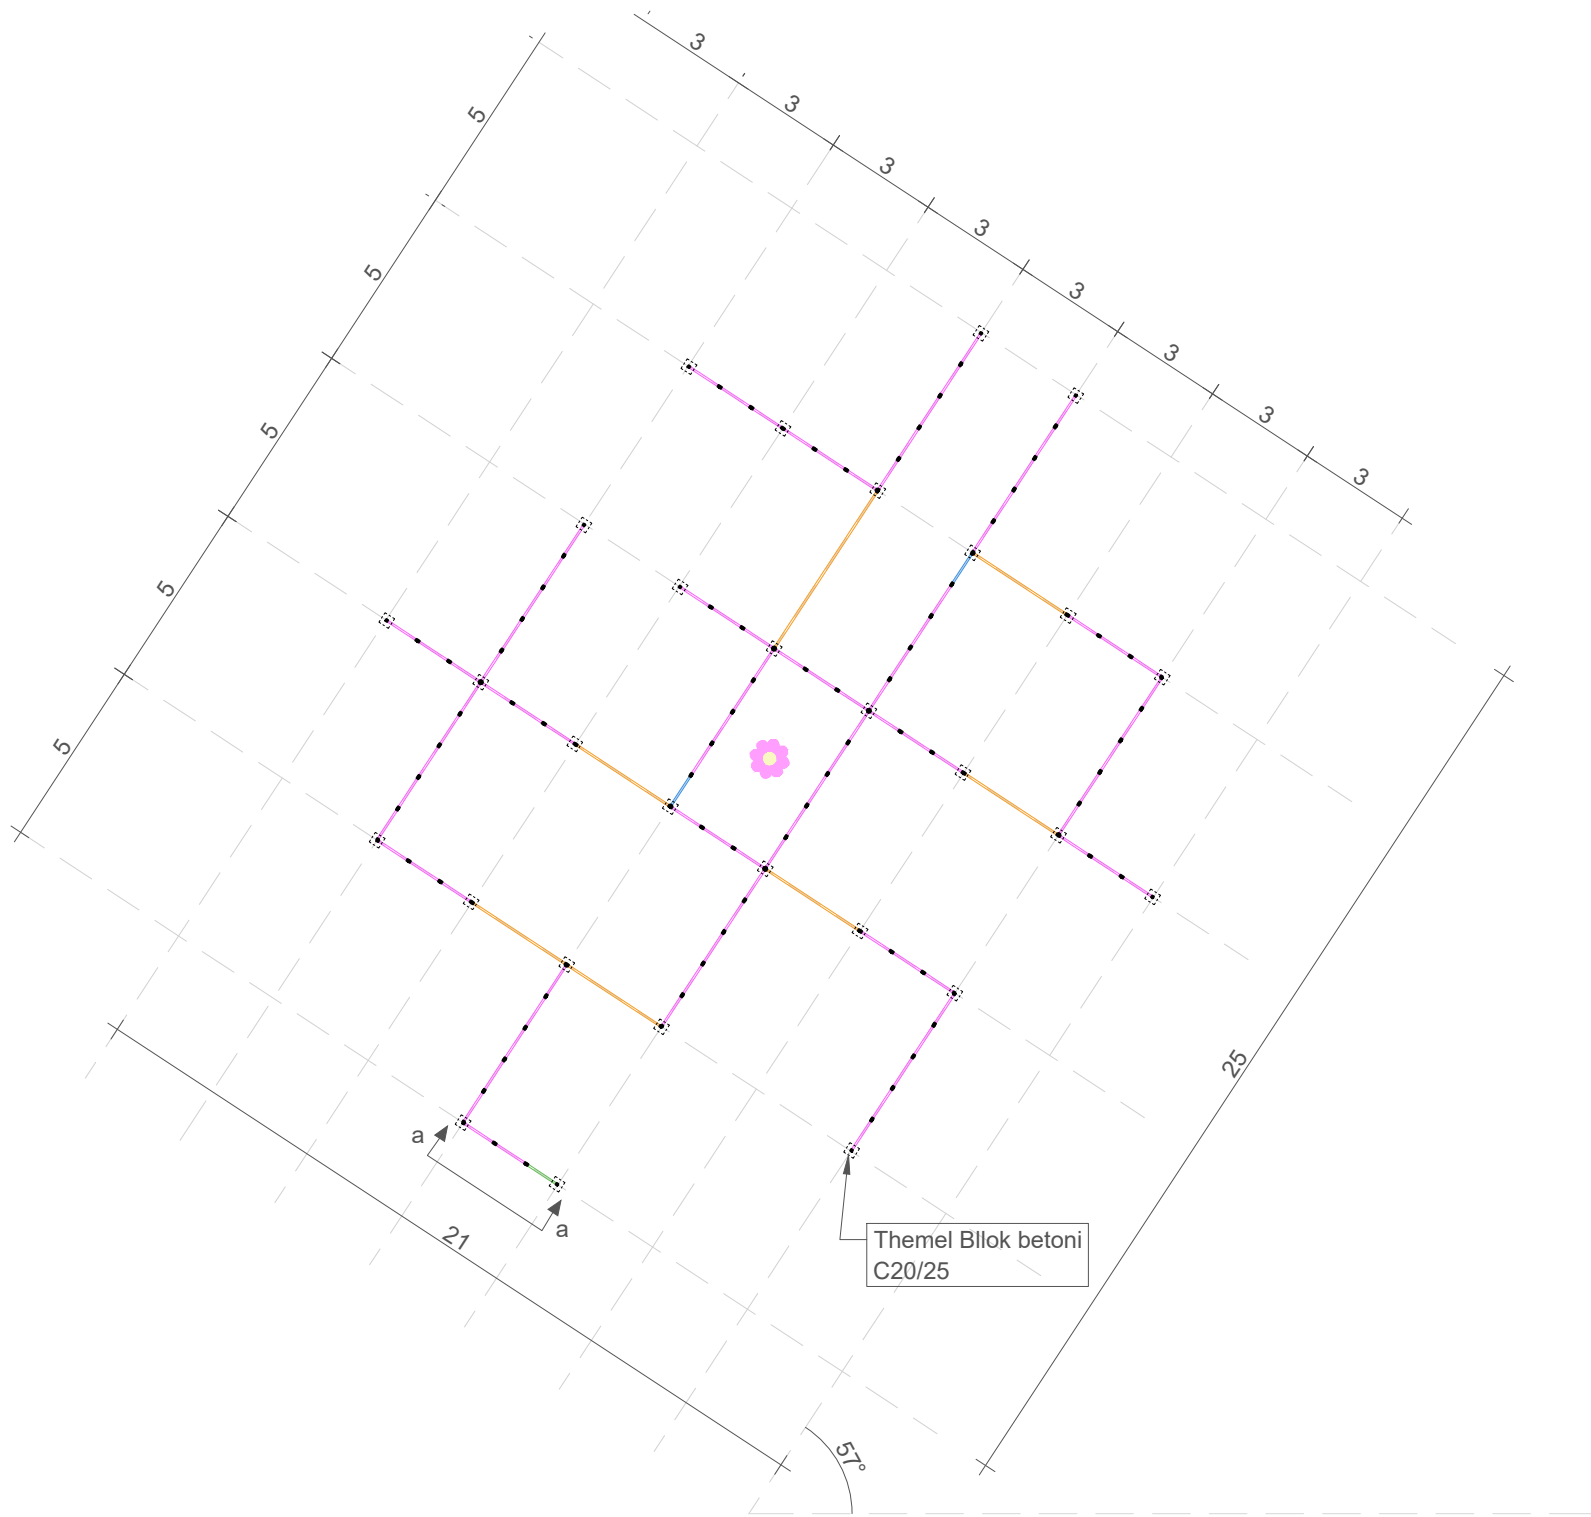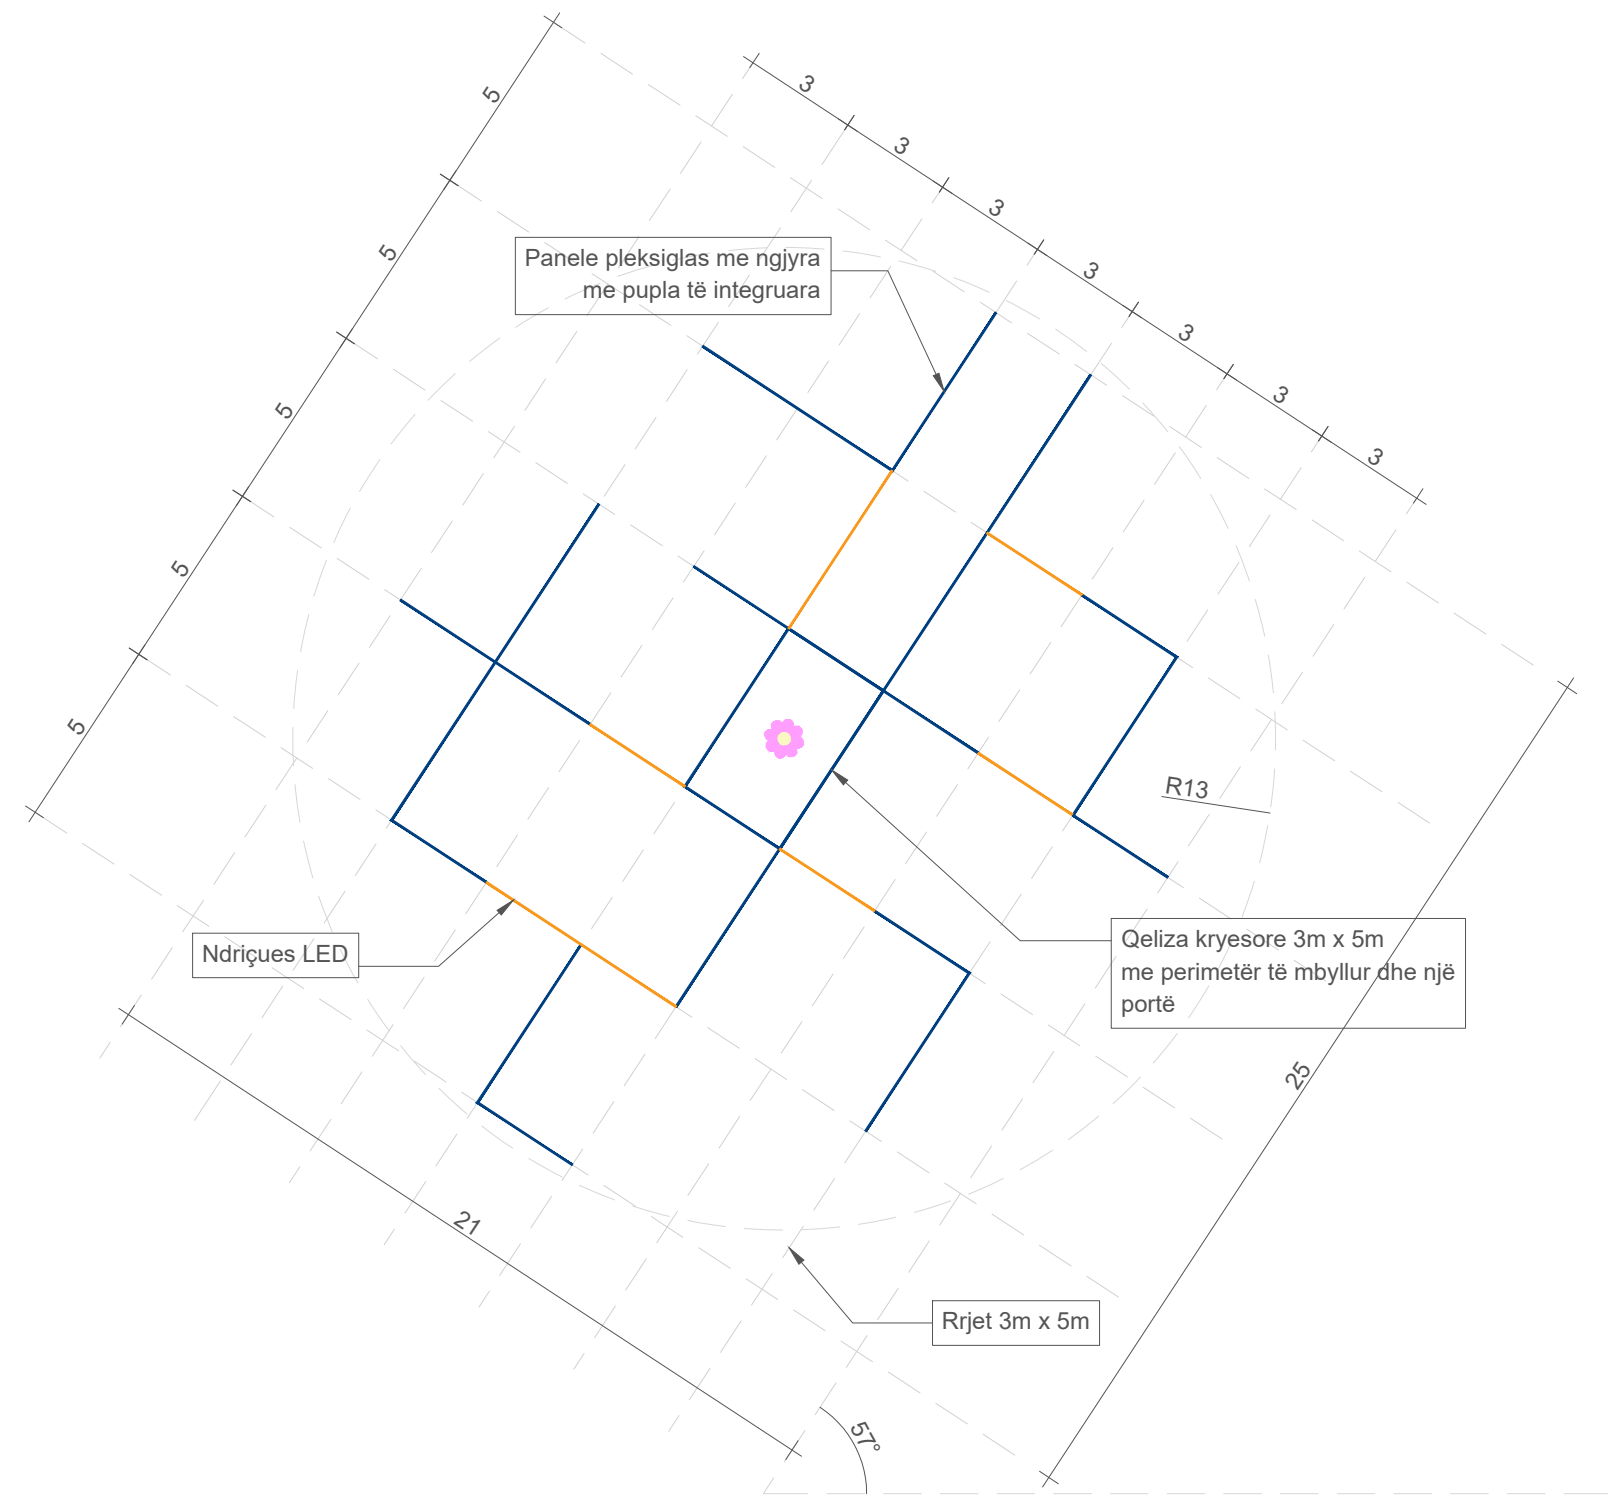

Legend/ Legjenda:

- Kornizë me panel h 3m – 90 copë
- Kornizë bosh – 2 cope
- Traversë lidhëse në lartësi me ndriqes të instaluar – 23ml
- Bimë – Rosa 'Eden'

Object/ Objekti:

Ndryshimet e paparashikuara në kuader të projektit të miratuar me Vendim KKT/KM, Nr.58, datë 12.02.2021"
Revitalizimi dhe Rekalifikimi i Territorit të Ish-Kinostudios "Shqipëria e Re" Parku i Artit"

Client : MINISTRY OF CULTURE
Porositësi : MINISTRIA E KULTURËS

Phase/ Faza: Execution Design/ Projekt Zbatim


	Lic. N.6844/1	Signature: Read and approved
Local Architecture Office (LOC) Studio Lokale Arkitekture (VEND)		
Gent Agolli		
Architect / Arkitekt		
Johan Anrys	Lic. N.1447	Signature: Read and approved
Civil Engineer / Inxhinier Ndërtimi		
Gentian Lipe	Lic. K.1308/2	Signature: Read and approved
Restorer / Restaurator		
Daniel Gjoni	Lic. R.P. 46	Signature: Read and approved
ALL DIMENSIONS HAVE TO BE VERIFIED BY THE CONTRACTOR ON THE CONSTRUCTION SITE IMPORTANT: These drawings are property of IRI, Rruga DERVISH HIMA, nr 8 kati i pare – 1001 TIRANA. Copy, multiplication or distribution inbetween parties of these plans (or any part of it) without written permission of IRI is prohibited.		
TË GJITHA DIMENSIONET DUHET TË VERIFIKOHEN NË VËND NGA KONTRAKTORI E RËNDËSISHME: Këto vizatime janë pronë e IRI sh.p.k. Kopjimi, shumëfishimi apo shpërndarja e këtyre vizatimeve (apo e pjesëve të tyre) pa lejen me shkrim të IRI sh.p.k. është e ndaluar.		

ART INSTALLATION / INSTALACION ARTI DETAJE


phase:	issuer/ kat.:	plan number/ nr.fletës :
PZ	A	18
date/ data :	scale/ shkalla:	format:
Prill 2022	1:200/50	A2



Detaje të Paneleve Sh. 1:50

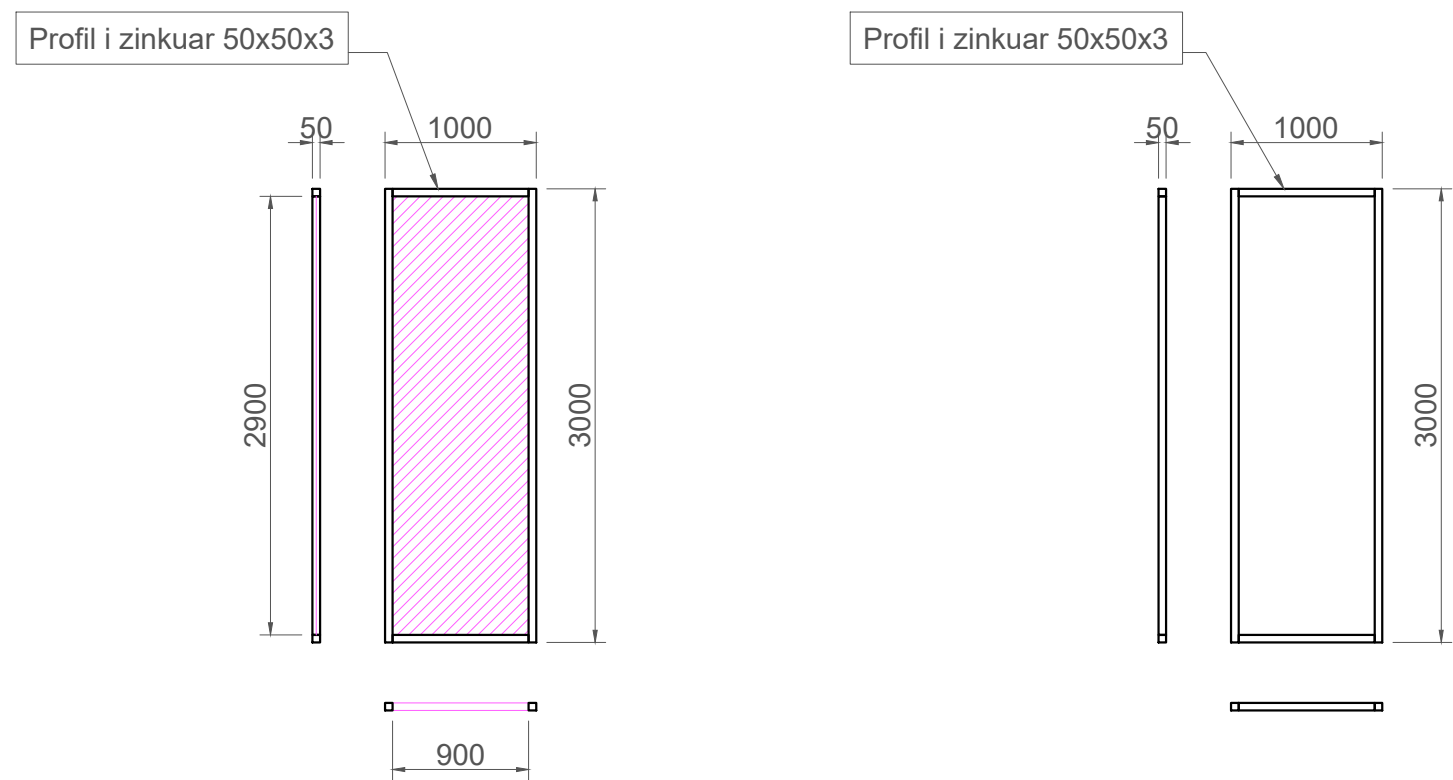

Pamja a-a Sh. 1:50

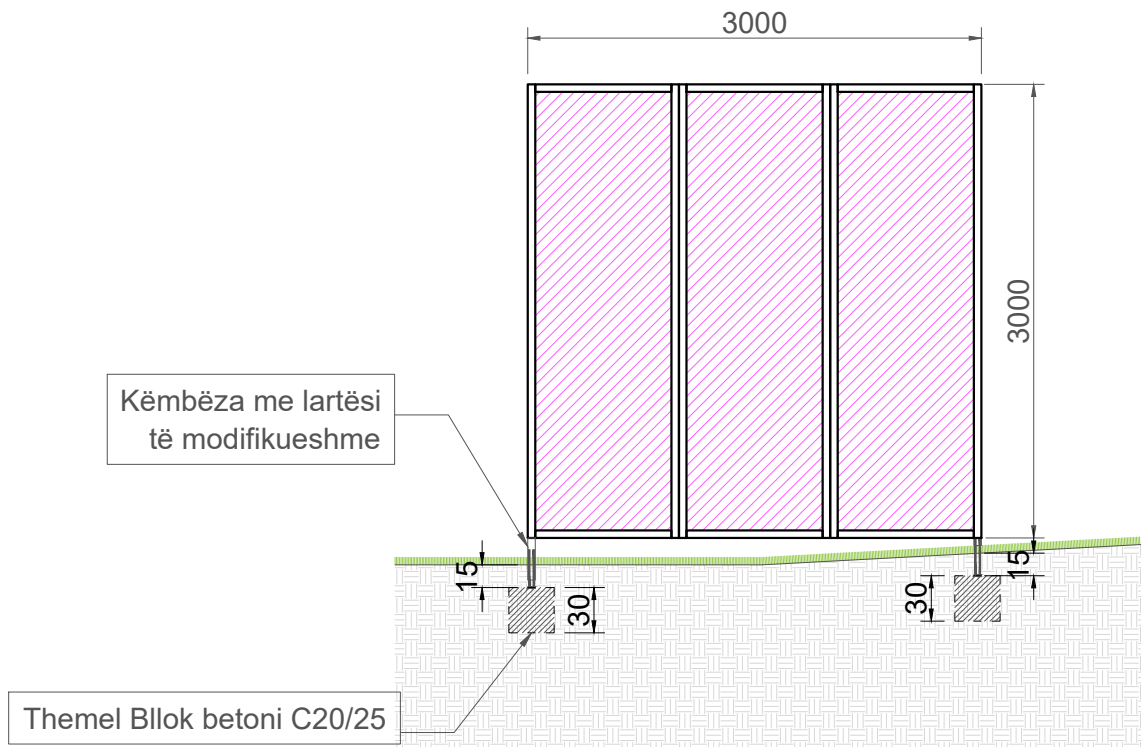

* Shënim: dimensionet e paneleve mund të variojnë 1-1.3m gjerësi dhe rreth 3m lartësi, sipas prodhuesit dhe materialeve në dispozicion. Vepra do të adaptohet në përputhje me dimensionet e reja.

PARKIM BICIKLETASH

inoks

80

5

75

80

80

70

5

5

10

20

12

R4

R9

a = b

KARRIKE METALIKE E LYER

Technical drawing of a metal chair (KARRIKE METALIKE E LYER) showing dimensions and a human silhouette for scale.

The drawing includes three views: a front view, a side view, and a top view.

Dimensions:

- Overall height: 85
- Seat height: 64
- Seat width: 42
- Overall width: 83
- Backrest height: 630
- Backrest width: 42
- Backrest angle: 85
- Seat depth: 640
- Overall depth: 727
- Top view width: 80
- Top view depth: 42
- Top view seat width: 5

A human silhouette is shown to the left of the chair for scale.

STOLA BETONI

Technical drawing of a concrete table (STOLA BETONI) showing three views: perspective, top, and side. The table has a rectangular top and four square legs.

Top View: The top surface is a rectangle with a width of 250 and a depth of 80.

Side View: The side profile shows the table's height. The top surface is 50 high, and the legs are 35 high. The total height is 85. The legs are spaced 40 units apart, with a 25-unit gap between the last two legs.

Perspective View: The perspective view shows the table's overall form, including the top surface and the four legs. The legs are square with a side length of 40.

KOSH METALIK I LYER

The technical drawing illustrates the KOSH METALIK I LYER cabinet. It includes three views: a front view on the left showing a rectangular cabinet with a double-door design and a central panel; a side view in the middle showing the cabinet's depth and the vertical arrangement of the doors; and a top view above the side view showing a circular top with a radial pattern. A dimension line above the top view indicates a width of 50. To the right of the side view, a vertical dimension line indicates a height of 85. A human silhouette is positioned to the right of the cabinet for scale reference.

Object/ Objekti:

Ndryshimet e paparashikuara në kuader të projektit të miratuar me Vendim KKTKM, Nr.58, datë 12.02.2021"

Revitalizimi dhe Rekuafikimi i Territorit të Ish-Kinostudios "Shqipëria e Re" Parku i Artit"

Client : MINISTRY OF CULTURE
Porositësi : MINISTRIA E KULTURËS

Phase/ Faza: Execution Design/ Projekt Zbatim

 Local Architecture Office Studio Lokale Arkitektuur	(LOC) (VEND)	Signature: Read and approved
Gent Agolli		
Architect / Arkitekt Johan Anrys	Lic. N.1447	Signature: Read and approved
Civil Engineer / Inoosinier Ndertimi		
Gentian Lipe	Lic. K.1308/2	Signature: Read and approved
Restorer / Restaurator		
Daniel Gjoni	Lic. R.P. 46	Signature: Read and approved


ALL DIMENSIONS HAVE BEEN VERIFIED BY THE CONTRACTOR ON THE CONSTRUCTION SITE.
IMPORTANT: These drawings are property of IRI. Ruga DEDRASHI HIMA, nr 8 kati i parë - 1001 TIRANA.
Copy, multiplication or distribution in printed copies of these plans (or any part of it) without written permission of IRI is prohibited.

TË QJITHA DIMENSIONET DUHET TË VERIFIKOHEN NË VËND NGA KONTRAKTORI
E RËNDËSHIMET: Këto vizatime janë pronë e IRI sh.p.k.
Kopjimi, shumëfishimi apo shpërndarja e këtyre vizatimeve (apo e pjesëve të tyre) pa lejen me shkrim të IRI sh.p.k. është e ndaluar.

URBAN FURNITURE DETAILS / MOBILIM URBAN DETAJE

phase: PZ	issuer/ kat.: A	plan number/ nr.fletës : 12
date/ data : Prill 2022	scale/ shkalla: 1:20	format: A2

PLAN TENDA Sh. 1:200

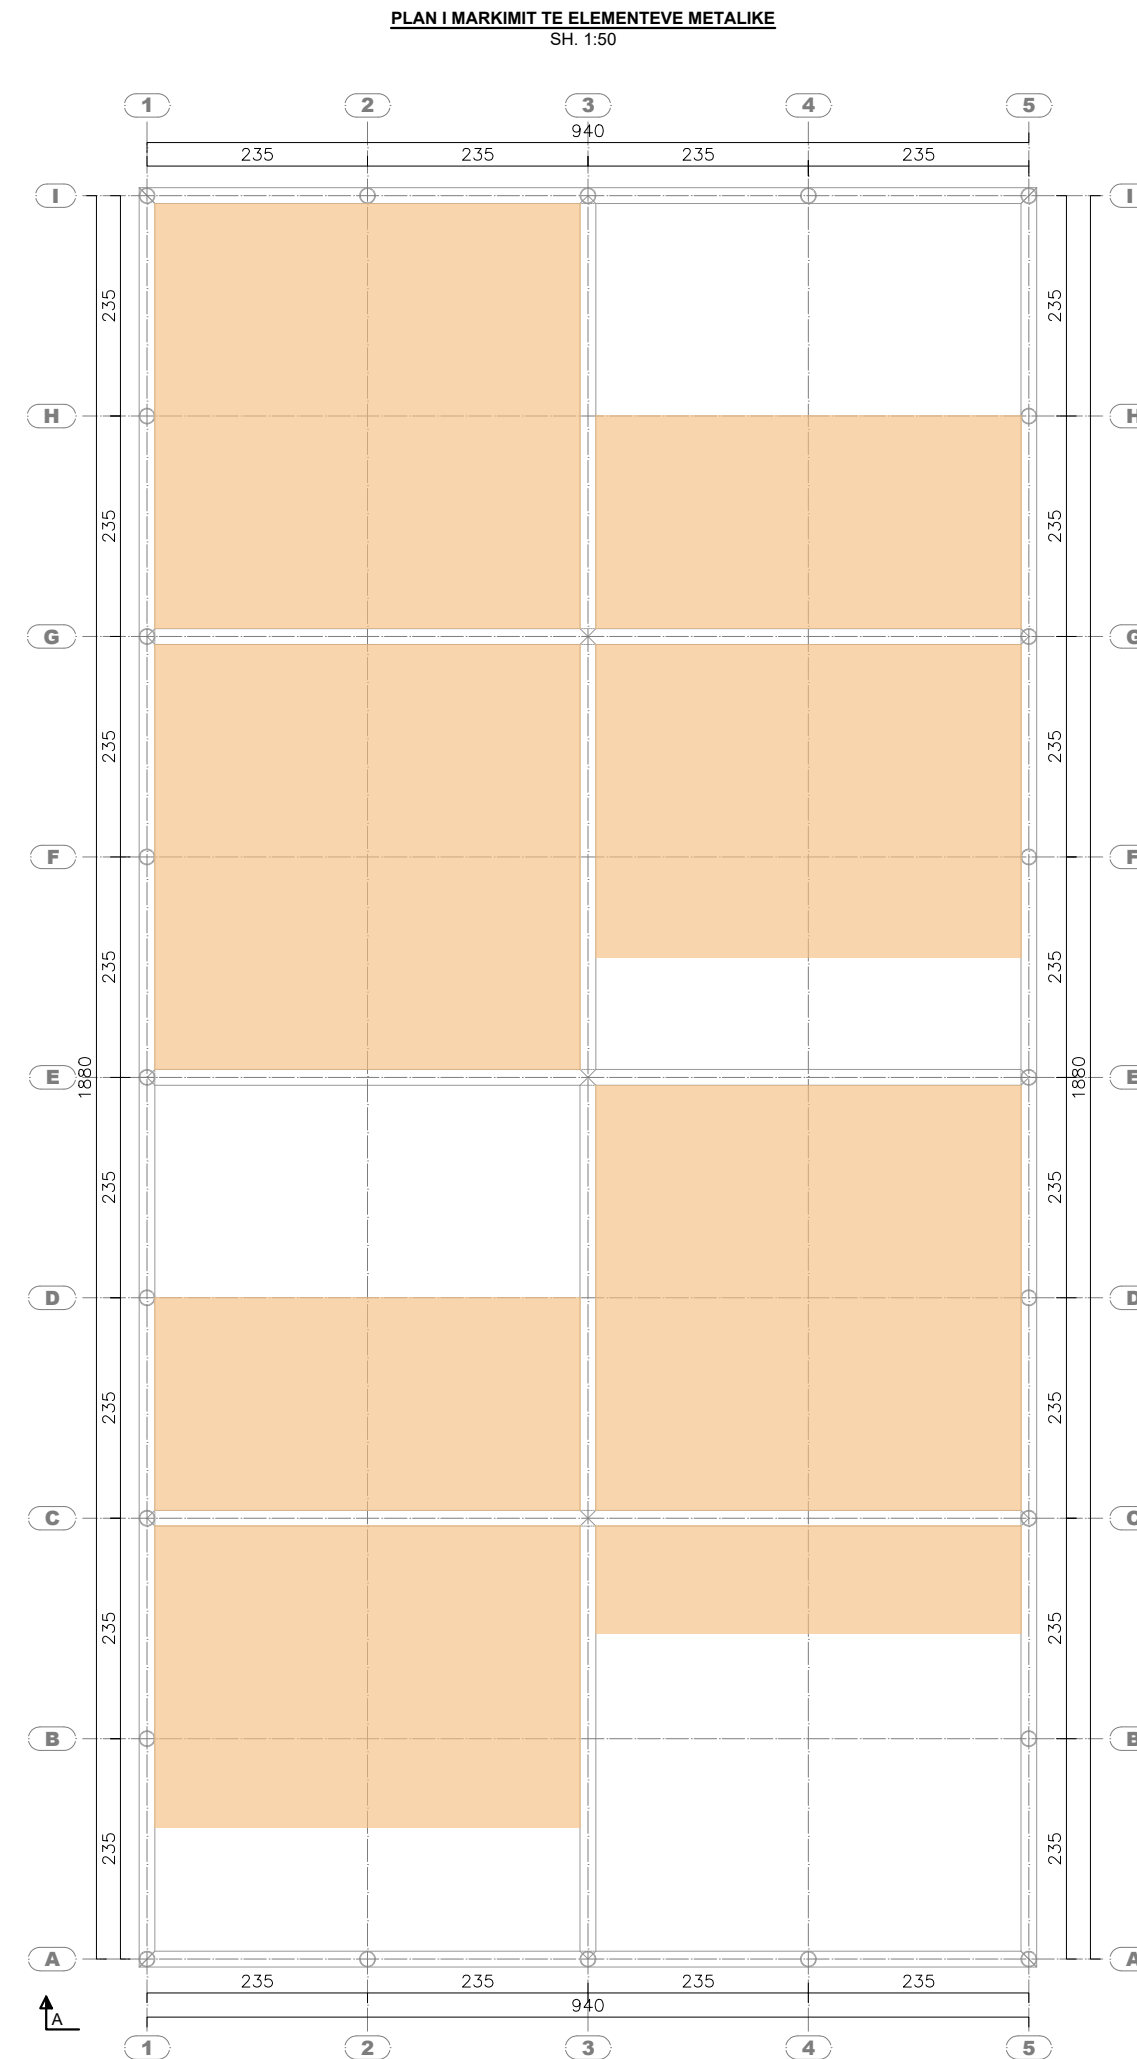

phase: PZ	issuer/ kat.: A	plan number/ nr.fletēs : 18
date/ data : Prill 2022	scale/ shkalla: 1:200/50	format: A2



Legend/ Legjenda:

Object/ Objekti:

Ndryshimet e paparashikuara në kuader të projektit të miratuar me Vendim KKTKM, Nr.58, datë 12.02.2021"
Revitalizimi dhe Rekalifikimi i Territorit të Ish-Kinostudios "Shqipëria e Re"
Parku i Artit"

Client : MINISTRY OF CULTURE
Porositësi : MINISTRIA E KULTURËS




Phase/ Faza: Execution Design/ Projekt Zbatim

iRI Local Architecture Office (LOC) Studio Lokale Arkitekture (VEND) Gent Agolli	Lic. N.6844/1	Signature: Read and approved
Architect / Arkitekt Johan Anrys	Lic. N.1447	Signature: Read and approved
Civil Engineer / Inxhinier Ndërtimi Gentian Lipe	Lic. K.1308/2	Signature: Read and approved
Restorer / Restaurator Daniel Gjoni	Lic. R.P. 46	Signature: Read and approved
ALL DIMENSIONS HAVE TO BE VERIFIED BY THE CONTRACTOR ON TE CONSTRUCTION SITE IMPORTANT: These drawings are property of IRI, Rruga DERVISH HIMA, nr 8 kati i pare – 1001 TIRANA. Copy, multiplication or distribution inbetween parties of these plans (or any part of it) without written permission of IRI is prohibited. TË GJITHA DIMENSIONET DUHET TË VERIFIKOHEN NË VËND NGA KONTRAKTORI E RËNDËSISHME: Këto vizatime janë pronë e IRI sh.p.k. Kopjimi, shumëfishimi apo shpërndarja e këtyre vizatimeve (apo e pjesëve të tyre) pa lejen me shkrim të IRI sh.p.k. është e ndaluar.		

3D IMAGES / IMAZHE 3DIMENSIONALE

phase: PZ	issuer/ kat.: A	plan number/ nr.fletës : 16_02
date/ data : Prill 2022	scale/ shkalla: -	format: A2

N

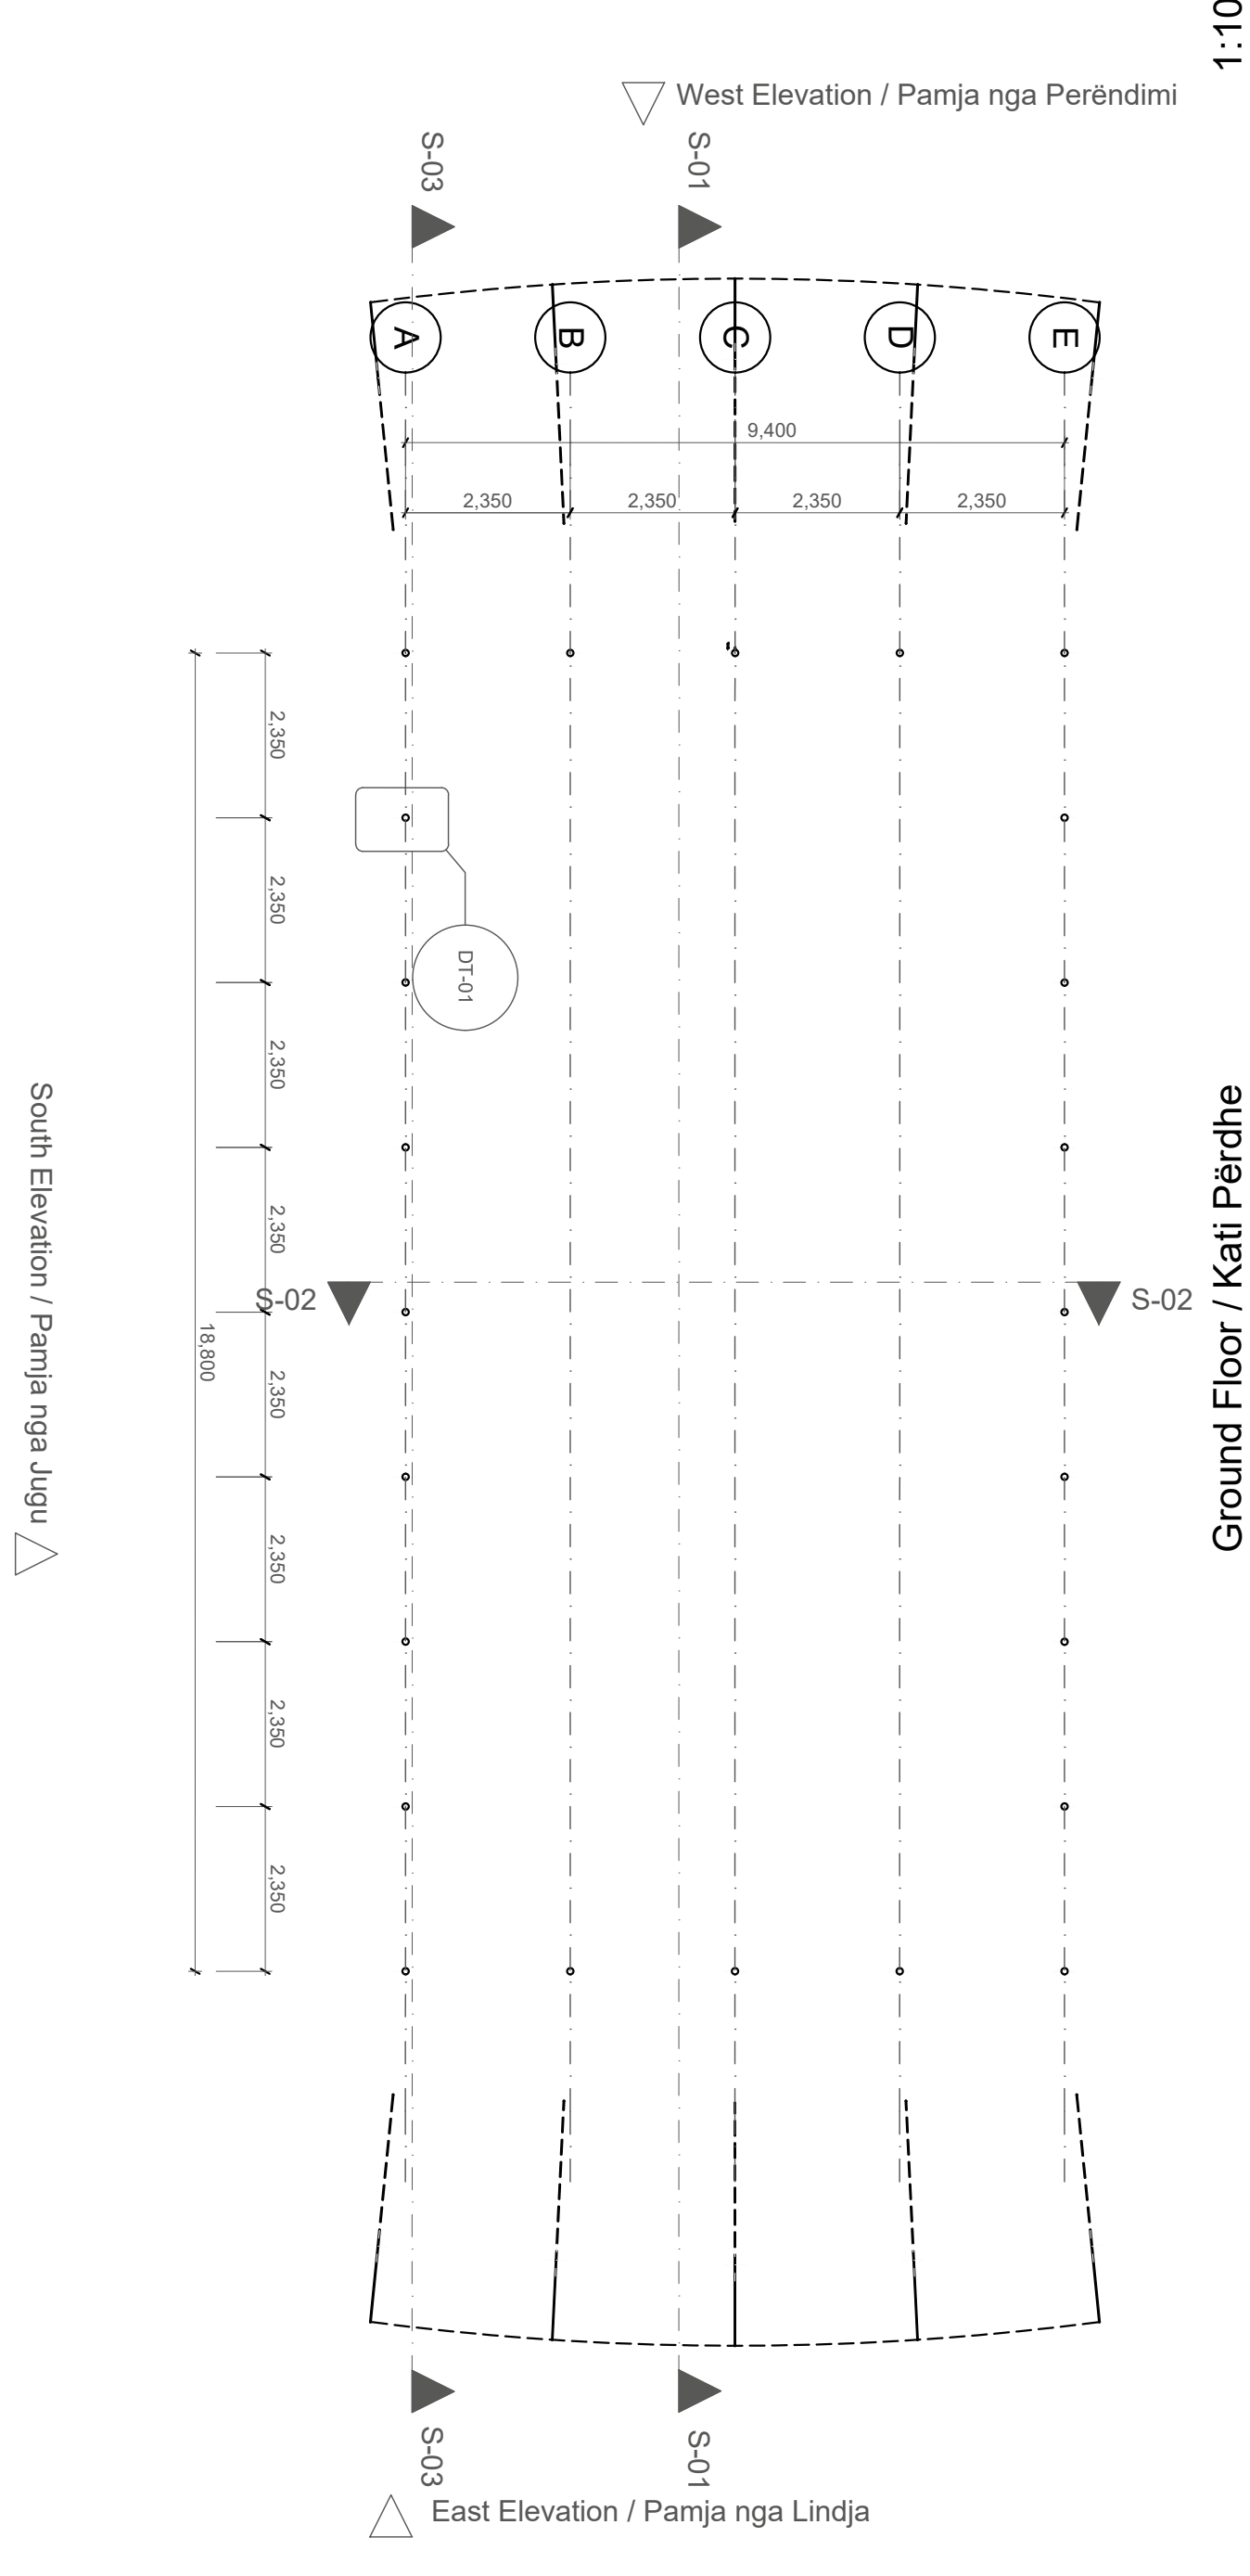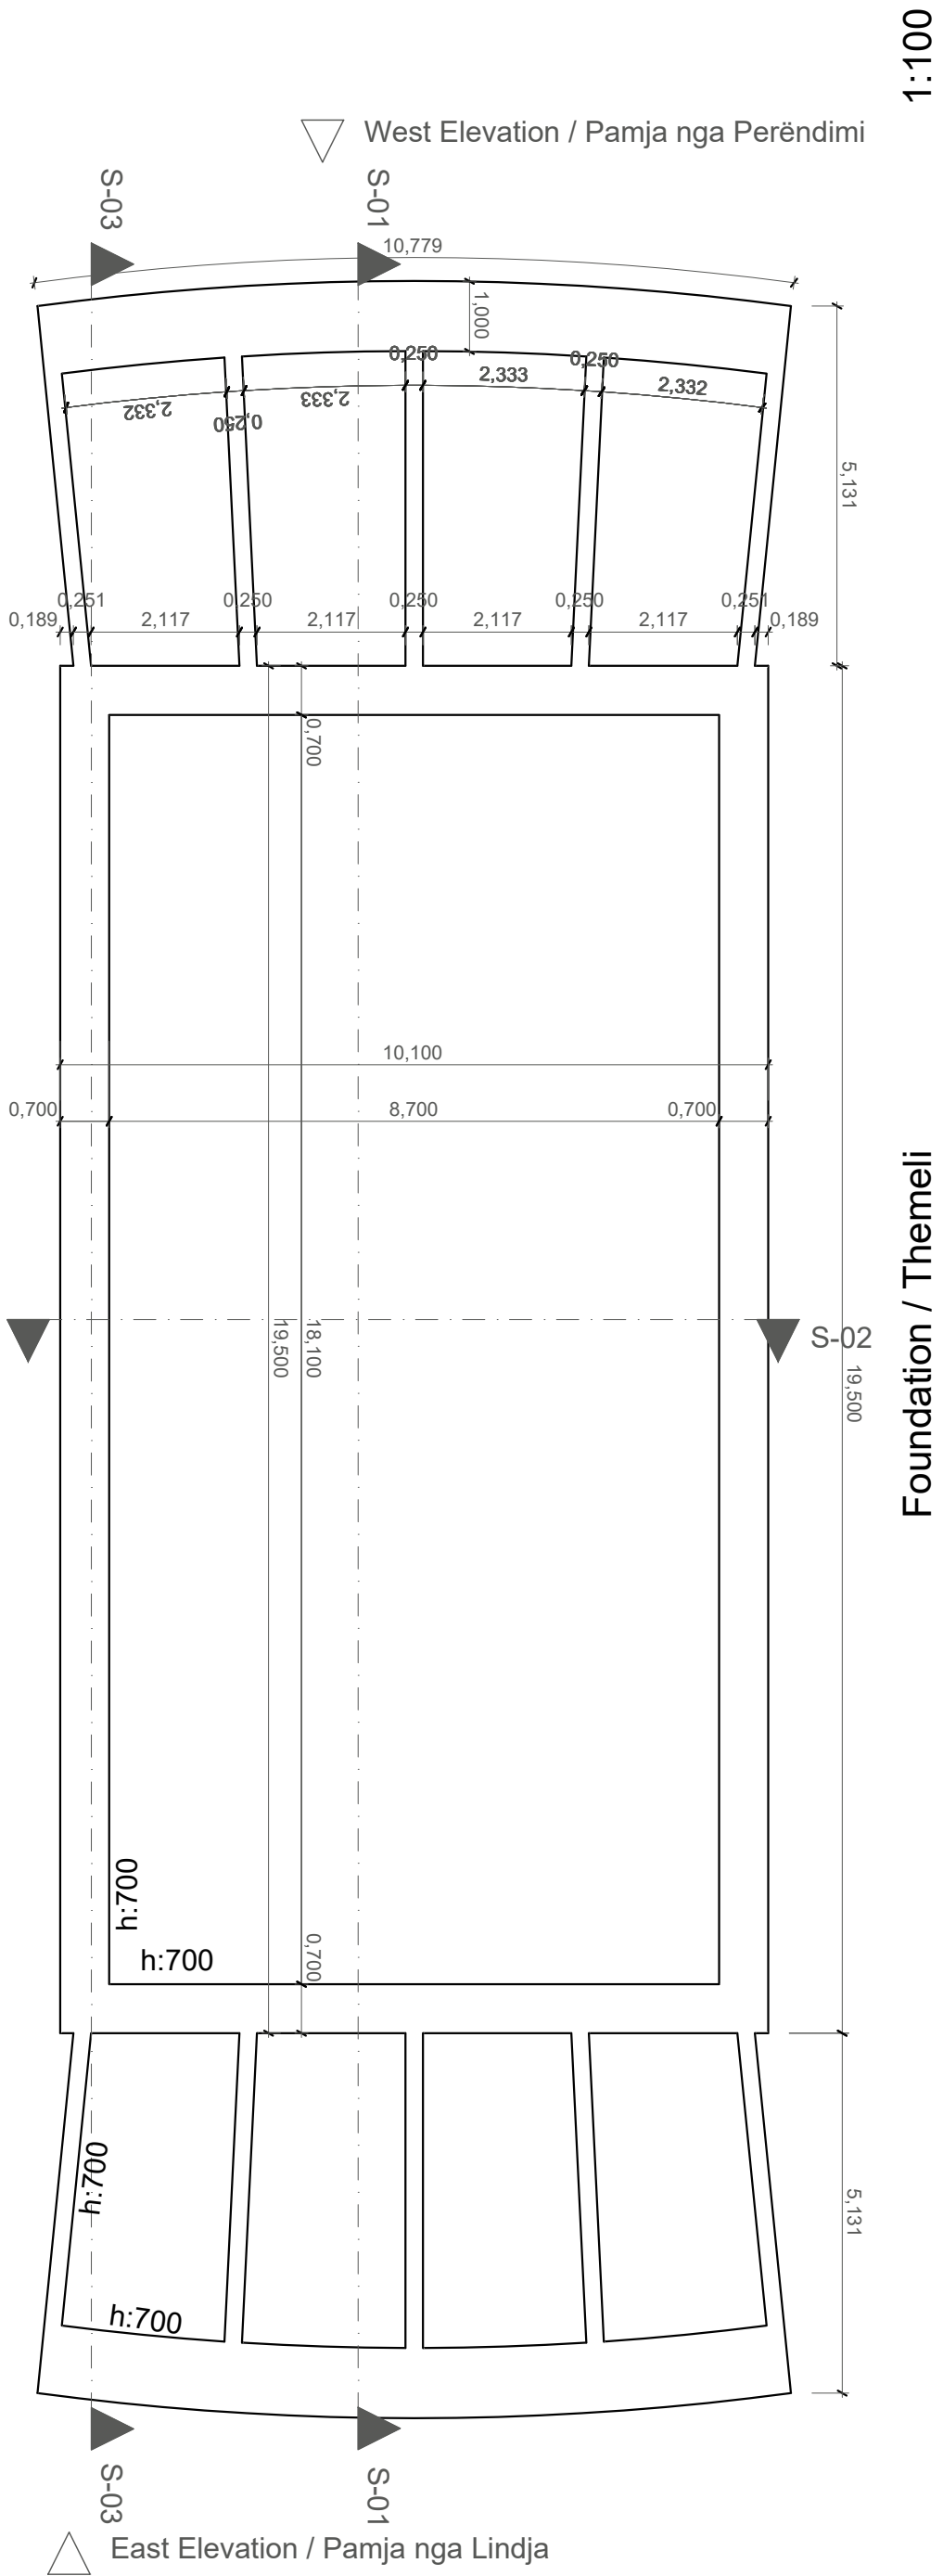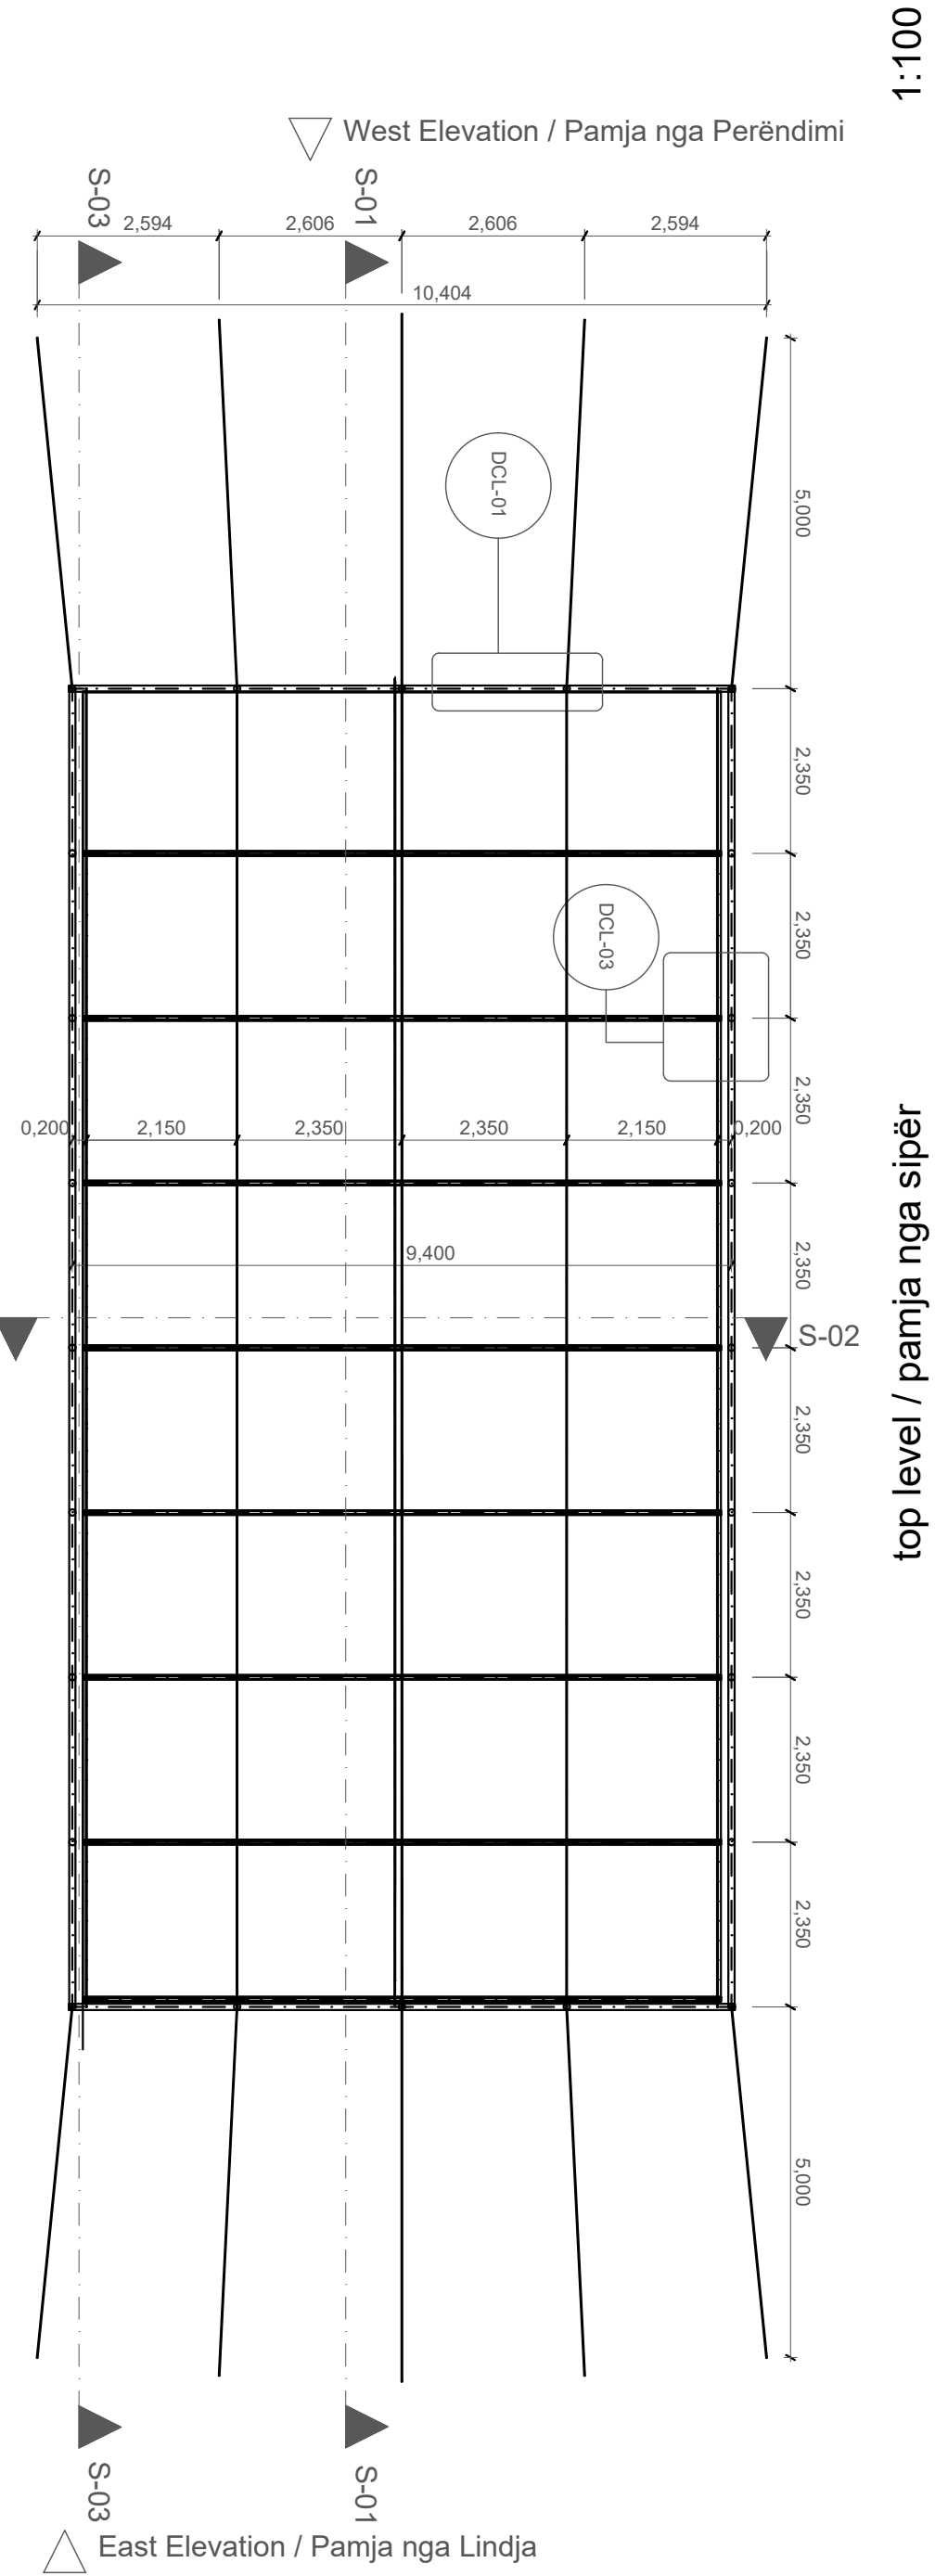

Legend/ Legjenda:

Object/ Objekti:

ART PARK (REVITALIZATION AND REQUALIFICATION OF THE TERRITORY OF FORMER KINOSTUDIO 'SHQIPËRIA E RE' TIRANA)

PARKU I ARTIT (RIVITALIZIMI DHE RIKUALIFIKIMI I TERRITORIT TË ISH-KINOSTUDIOS 'SHQIPËRIA E RE' TIRANË)

Client : MINISTRY OF CULTURE

Porositësi : MINISTRIA E KULTURËS

Phase/ Faza: Execution Design/ Projekt Zbatim

iRI Lic. N.6844/1 Signature: Read and approved

Local Architecture Office (LOC)
Studio Lokale Arkitekture (VEND)

Gent Agolli

Architect / Arkitekt Johan Anrys Lic. N.1447 Signature: Read and approved

Civil Engineer / Inxhinier Ndërtimi Piro Kokalari Lic. N.0305/1 Signature: Read and approved

Restorer / Restaurator Daniel Gjoni Lic. R.P. 46 Signature: Read and approved


ALL DIMENSIONS HAVE TO BE VERIFIED BY THE CONTRACTOR ON THE CONSTRUCTION SITE
IMPORTANT: These drawings are property of iRI, Rruga DERVISH HIMA, nr 8 kati i pare – 1001 TIRANA.
Copy, multiplication or distribution inbetween parties of these plans (or any part of it) without written permission of iRI is prohibited.

TË GJITHA DIMENSIONET DUHET TË VERIFIKOHEN NË VËND NGA KONTRAKTORI
E RËNDËSISHME: Këto vizatime janë pronë e iRI sh.p.k.
Kopimi, shumëfishimi apo shpërndarja e këtyre vizatimeve (apo e pjesëve të tyre) pa lejen me shkrim të iRI sh.p.k. është e ndaluar.


CANOPY PLANS / PLANI I TENDËS

phase: BZ	issuer/ kat.: A	plan number/ nr.fletës : Pj 19_01
date/ data : 02/12/2020	scale/ shkalla: 1:100	format: A2


N

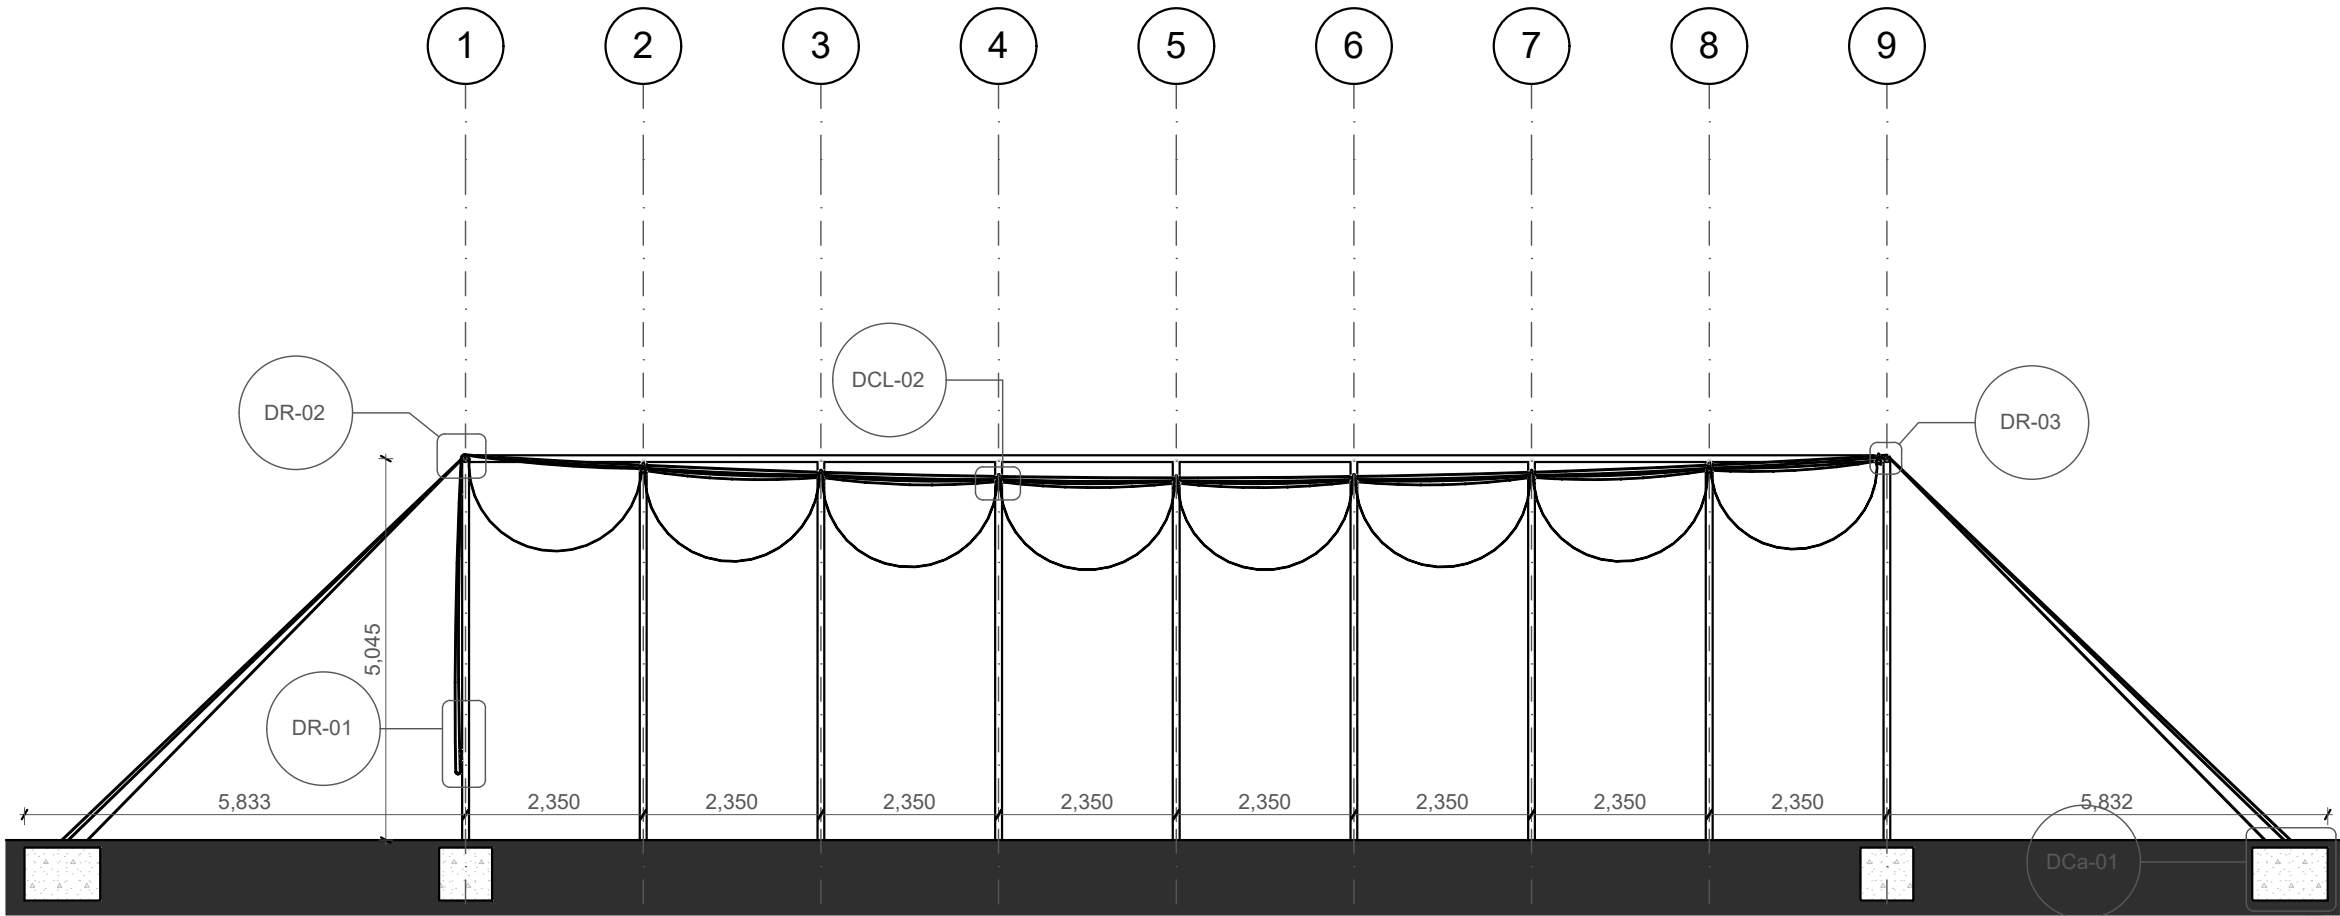


S-01 Canopy Section / Prerje 1:100

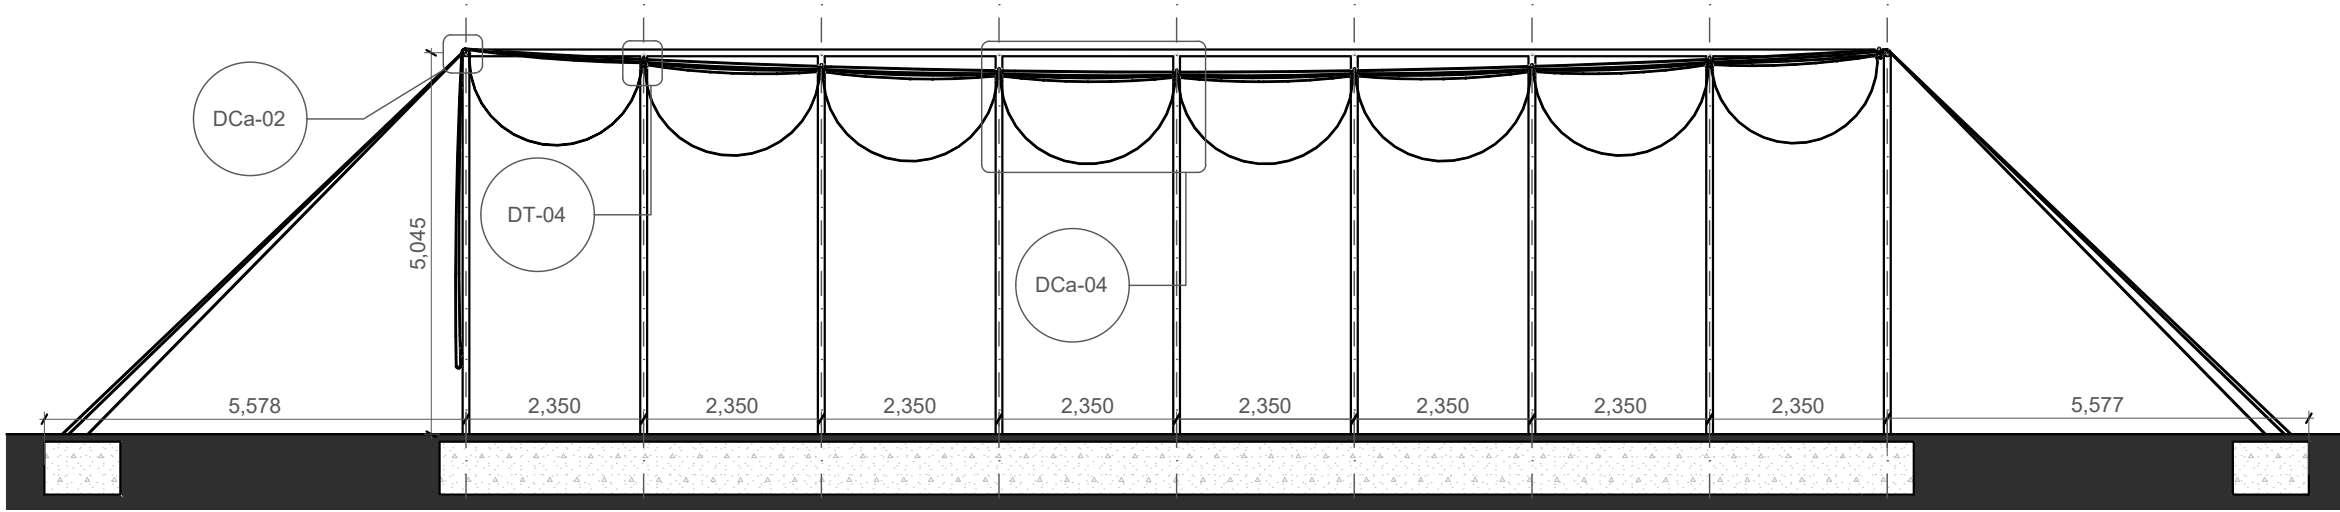


S-03 Canopy Section / Prerje 1:100

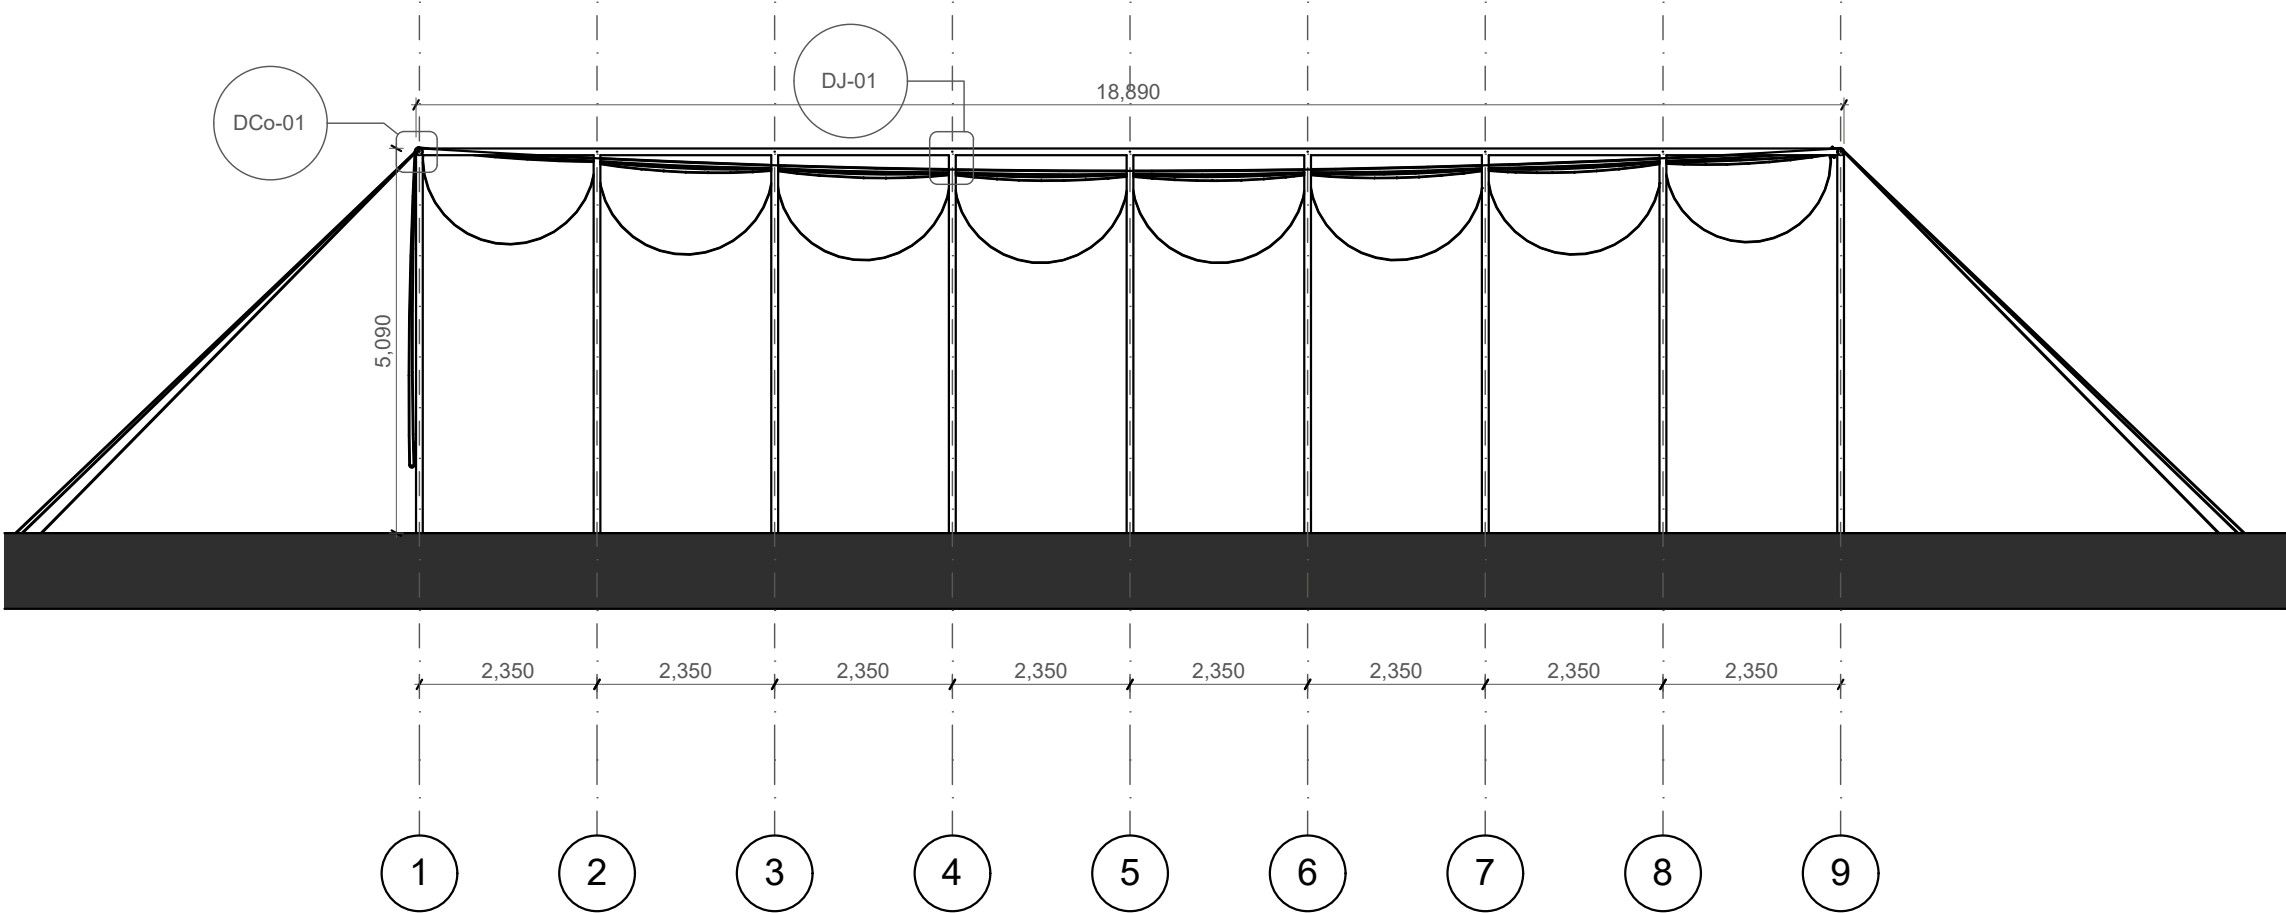

South Elevation / Pamja nga Jugu 1:100

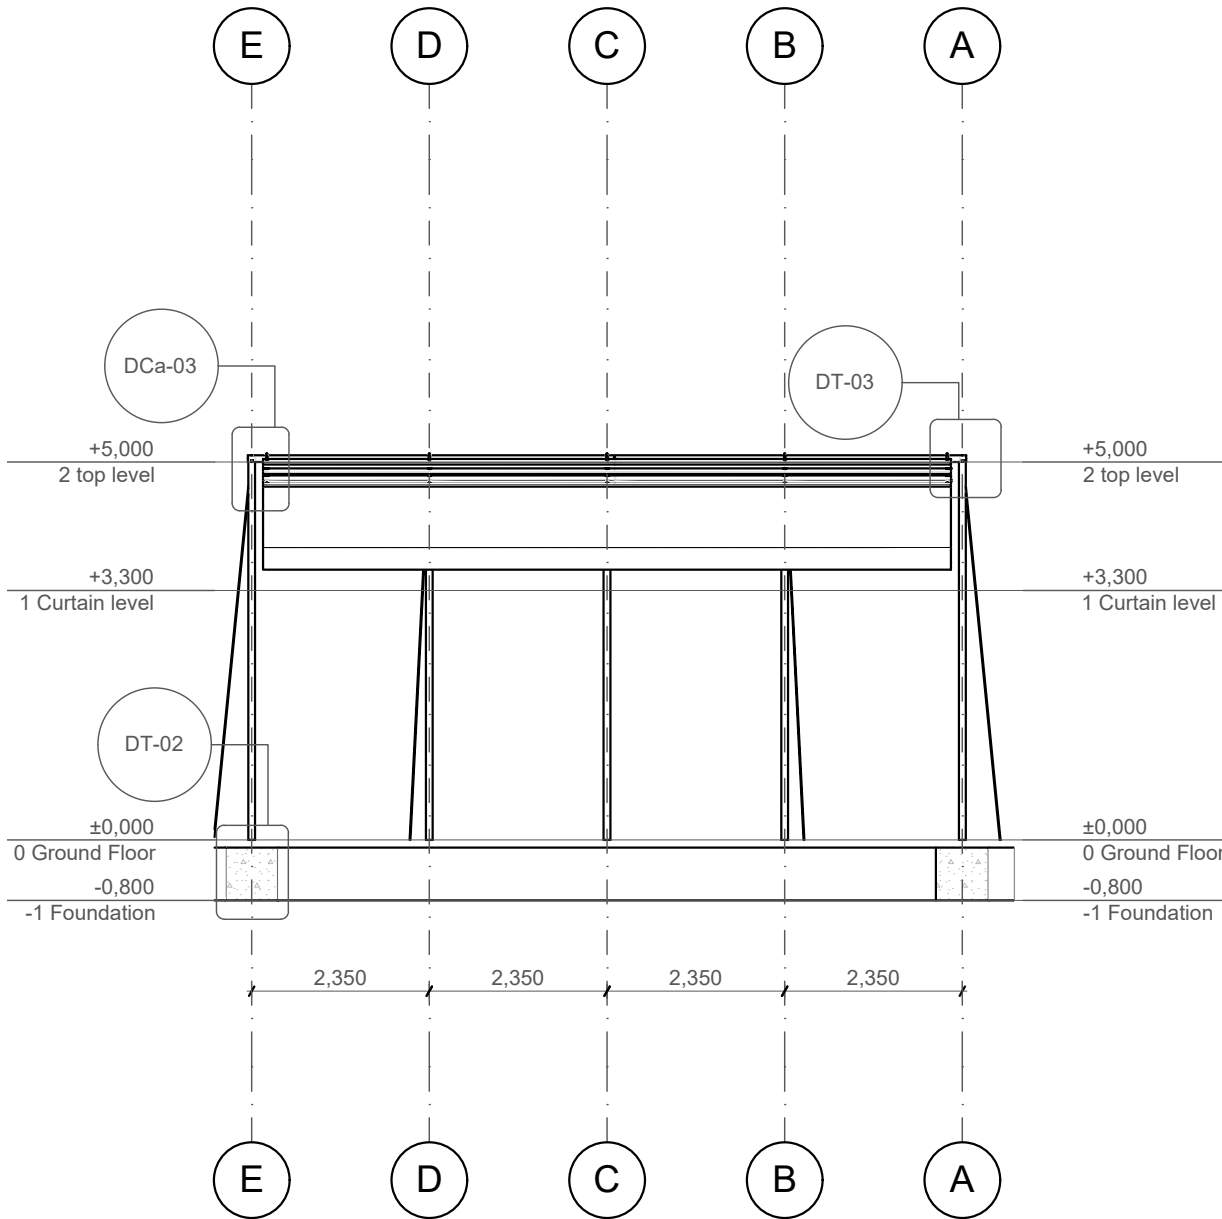

S-02 Canopy Section / Prerje 1:100

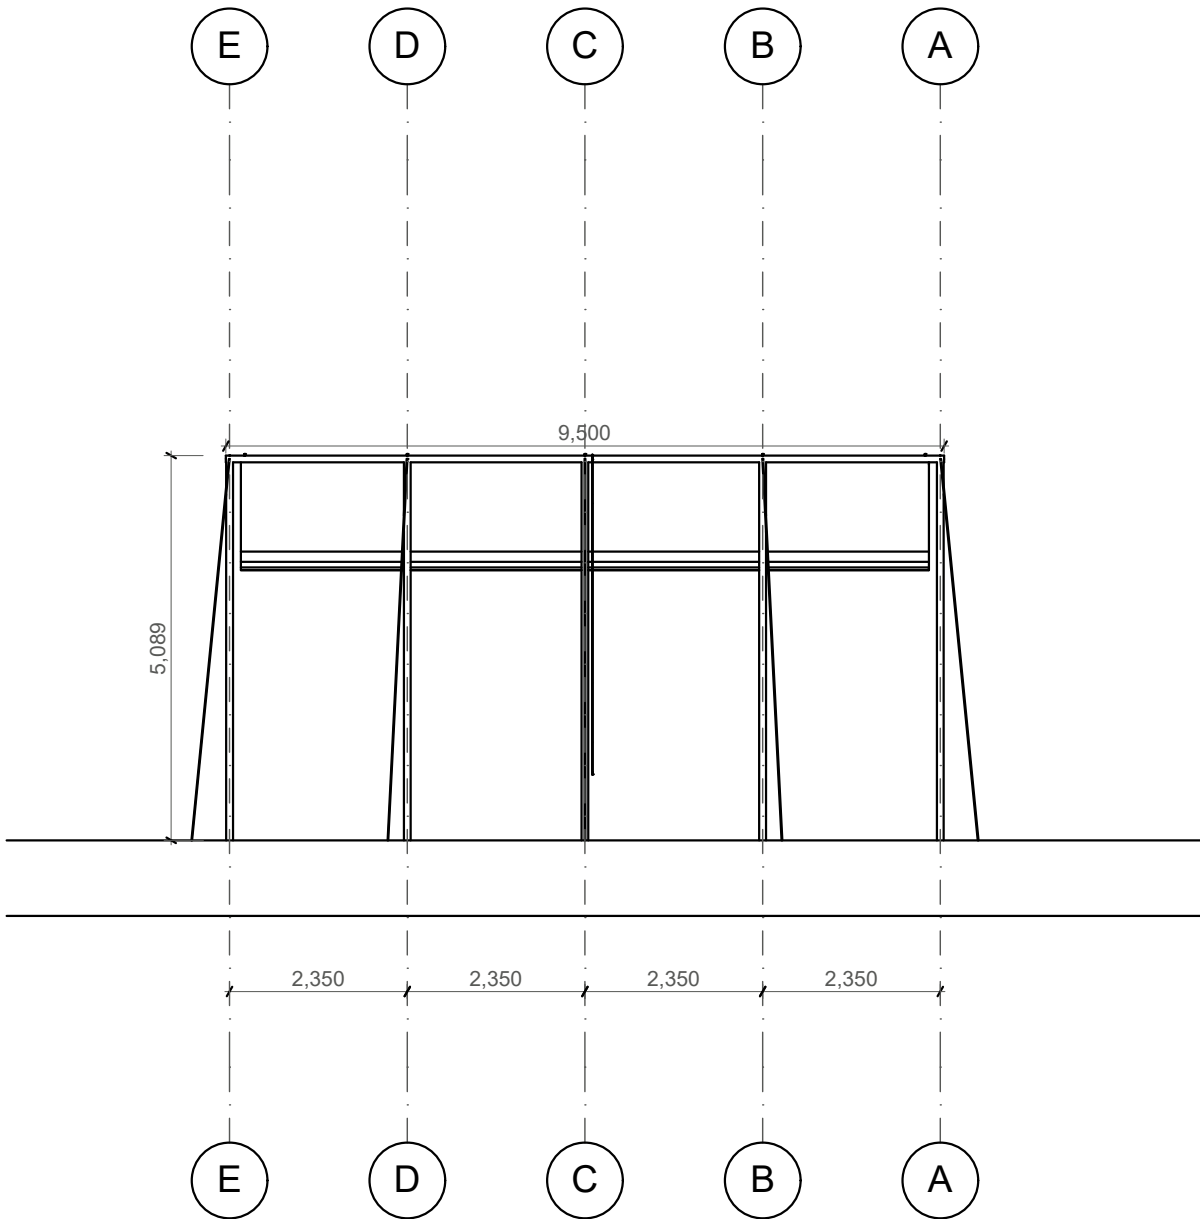

West Elevation / Pamja nga Perëndimi 1:100

Legend/ Legjenda:

Object/ Objekti:

ART PARK (REVITALIZATION AND REQUALIFICATION OF THE TERRITORY OF FORMER KINOSTUDIO 'SHQIPËRIA E RE' TIRANA)

PARKU I ARTIT (RIVITALIZIMI DHE RIQUALIFIKIMI I TERRITORIT TË ISH-KINOSTUDIOS 'SHQIPËRIA E RE' TIRANË)

Client : MINISTRY OF CULTURE
Porositësi : MINISTRIA E KULTURËS


Phase/ Faza: Execution Design/ Projekt Zbatim

iRI Local Architecture Office (LOC) Studio Lokale Arkitekture (VEND) Gent Agolli	Lic. N.6844/1	Signature: Read and approved
Architect / Arkitekt Johan Anrys	Lic. N.1447	Signature: Read and approved
Civil Engineer / Inxhinier Ndërtimi Piro Kokalari	Lic. N.0305/1	Signature: Read and approved
Restorer / Restaurator Daniel Gjoni	Lic. R.P. 46	Signature: Read and approved
ALL DIMENSIONS HAVE TO BE VERIFIED BY THE CONTRACTOR ON TE CONSTRUCTION SITE IMPORTANT: These drawings are property of IRI, Rruga DERVISH HIMA, nr 8 kati i pare – 1001 TIRANA. Copy, multiplication or distribution inbetween parties of these plans (or any part of it) without written permission of IRI is prohibited. TË GJITHA DIMENSIONET DUHET TË VERIFIKOHEN NË VËND NGA KONTRAKTORI E RËNDËSISHME: Këto vizatime janë pronë e IRI sh.p.k. Kopimi, shumëfishimi apo shpërndarja e këtyre vizatimeve (apo e pjesëve të tyre) pa lejen me shkrim të IRI sh.p.k. është e ndaluar.		

CANOPY SECTIONS & ELEVATIONS / PRERJE DHE PAMJE- TENDA


phase: BZ	issuer/ kat.: A	plan number/ nr.fletës : Pj 19_02
date/ data : 02/12/2020	scale/ shkalla: 1:100	format: A2



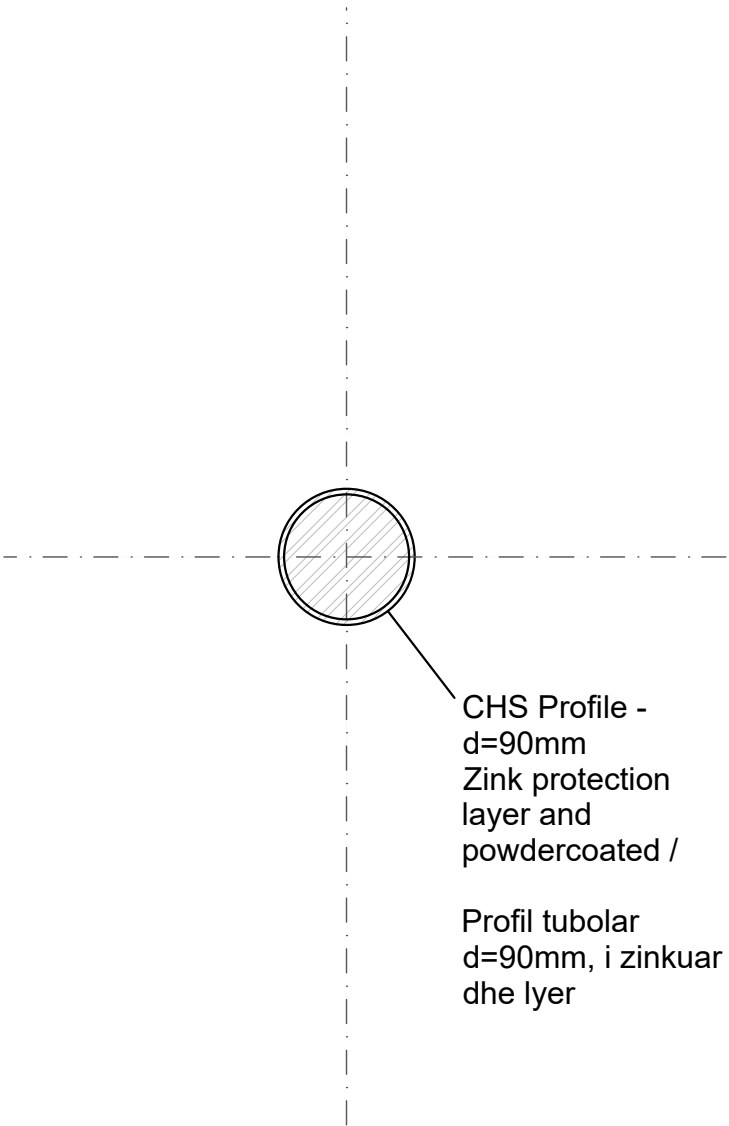


DT-01 Detail - Vertical Tube 1:5

DT-01 Detaj - Tubi Vertikal 1:5

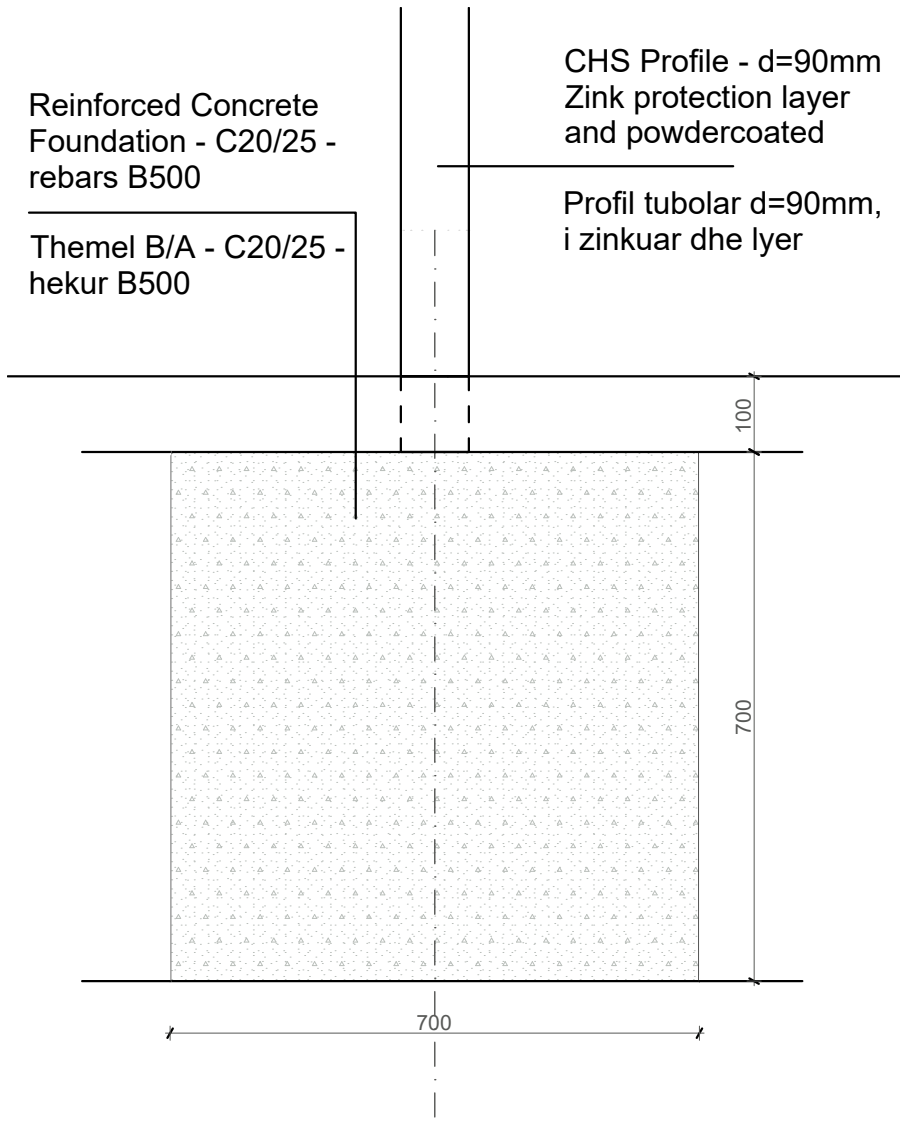


DT-02 Detail - Vertical Tube Footing 1:10

DT-02 Detaj - Mbështetja e Tubit Vertikal 1:10

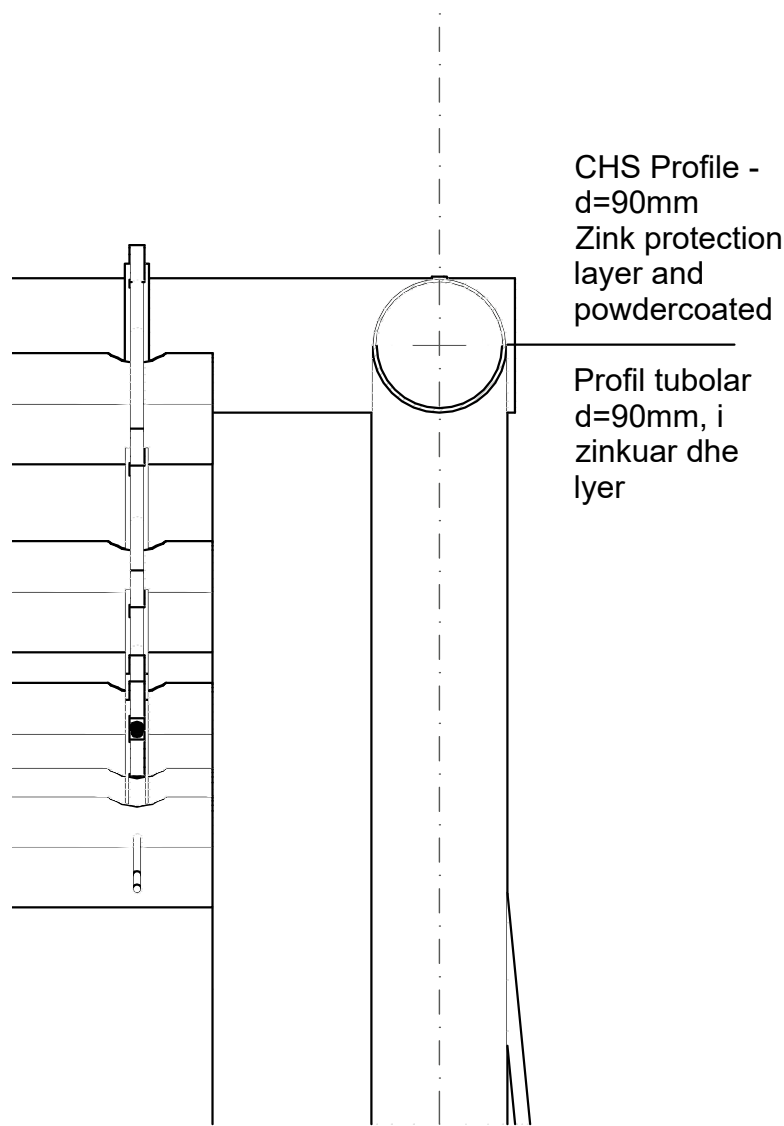


DT-03 Detail - Horizontal Tube 1:5

DT-03 Detaj - Tubi Horizontal 1:5

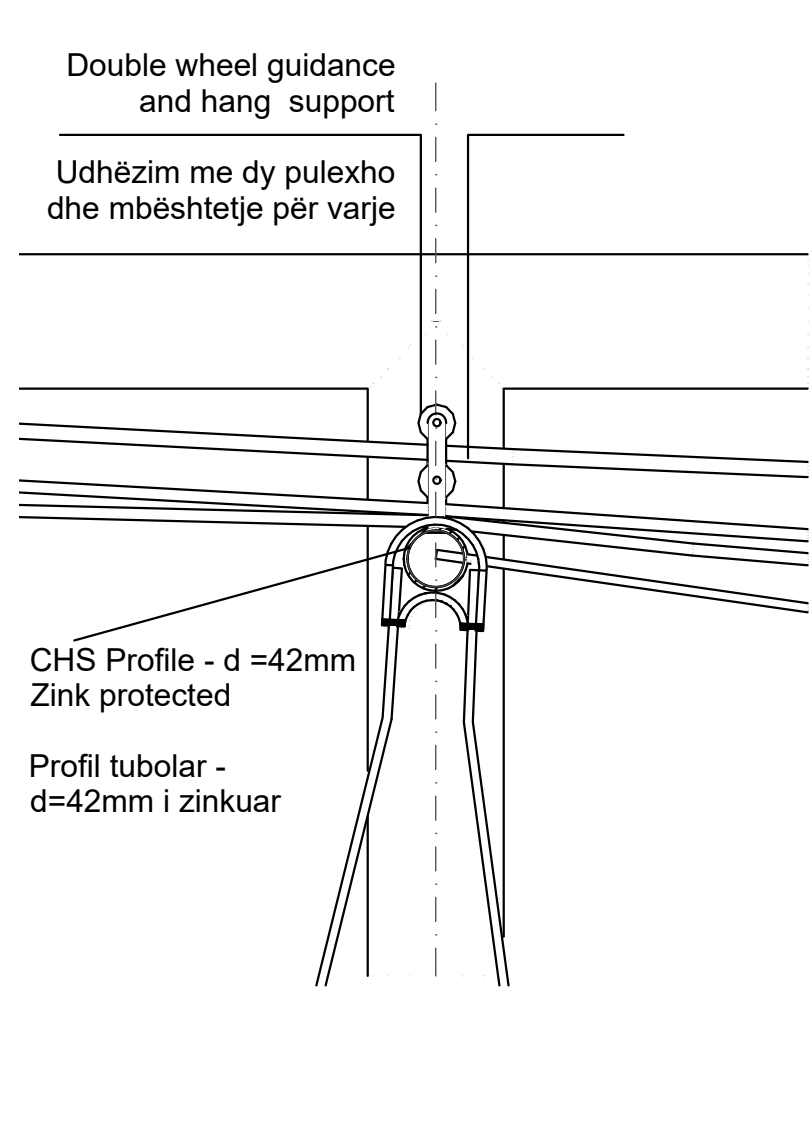


DT-04 Detail - Hanging Tube 1:5

DT-04 Detaj - Tubi i varur 1:5

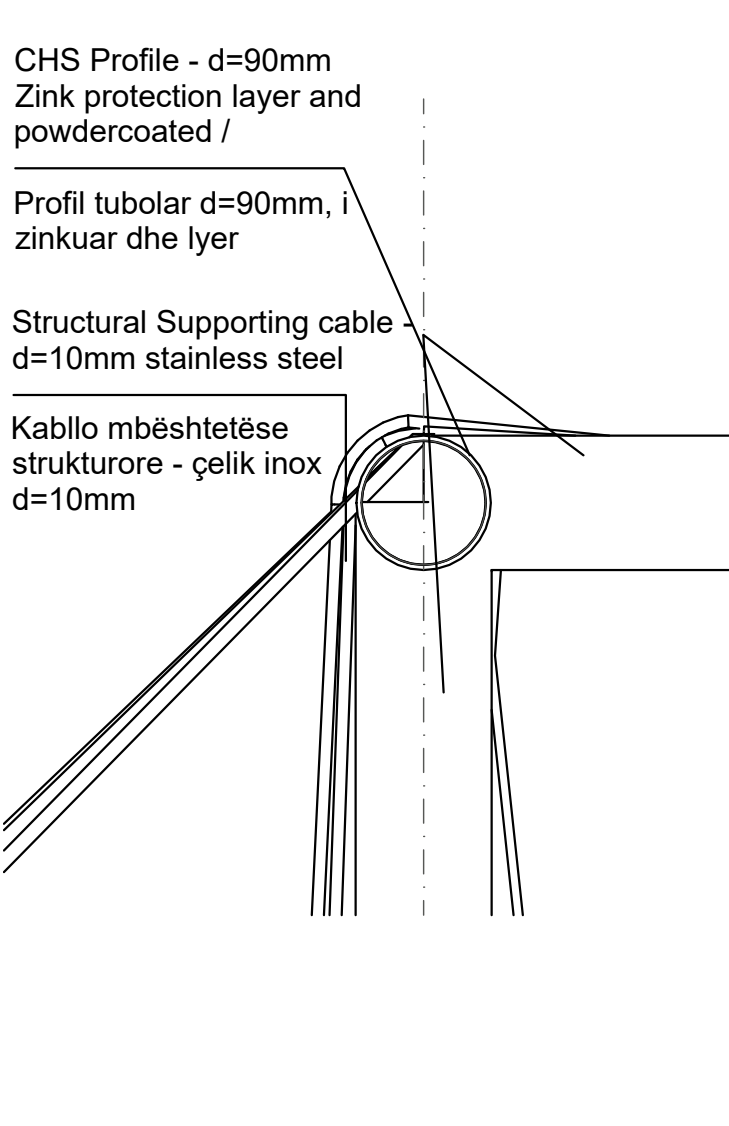


DCo-01 Detail - Corner 1:5

DCo-01 Detaji Këndor 1:5

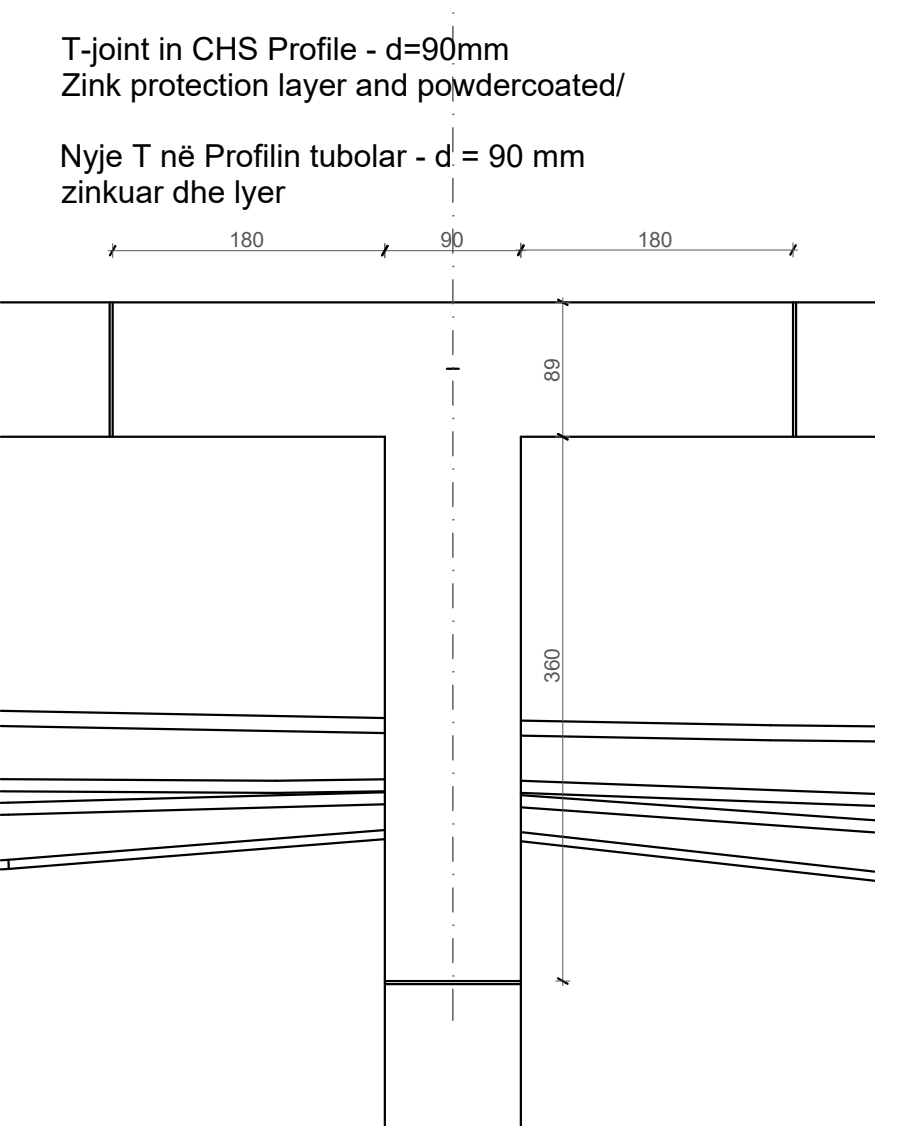


DJ-01 Detail - T shape Joint 1:5

DJ-01 Detaj - Bashkim T 1:5

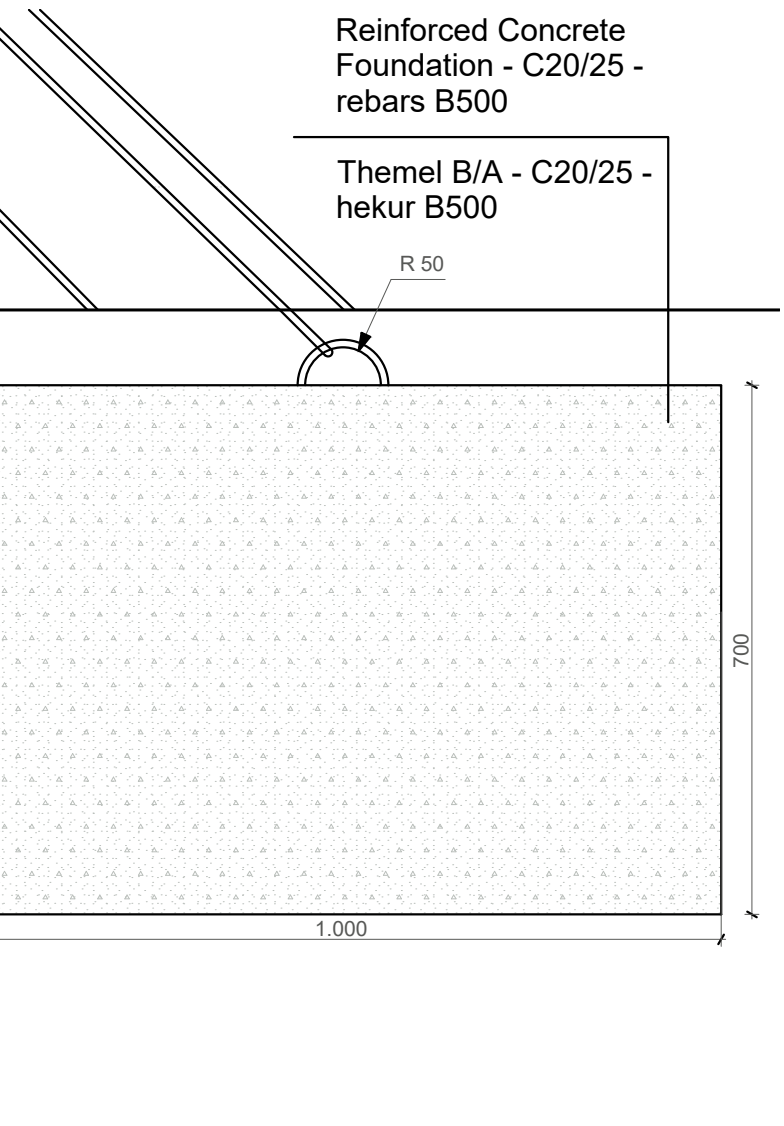

DCa-01 Detail - Cables Footing 1:10

DCa-01 Detaj - Ankorimi i Kavove 1:10

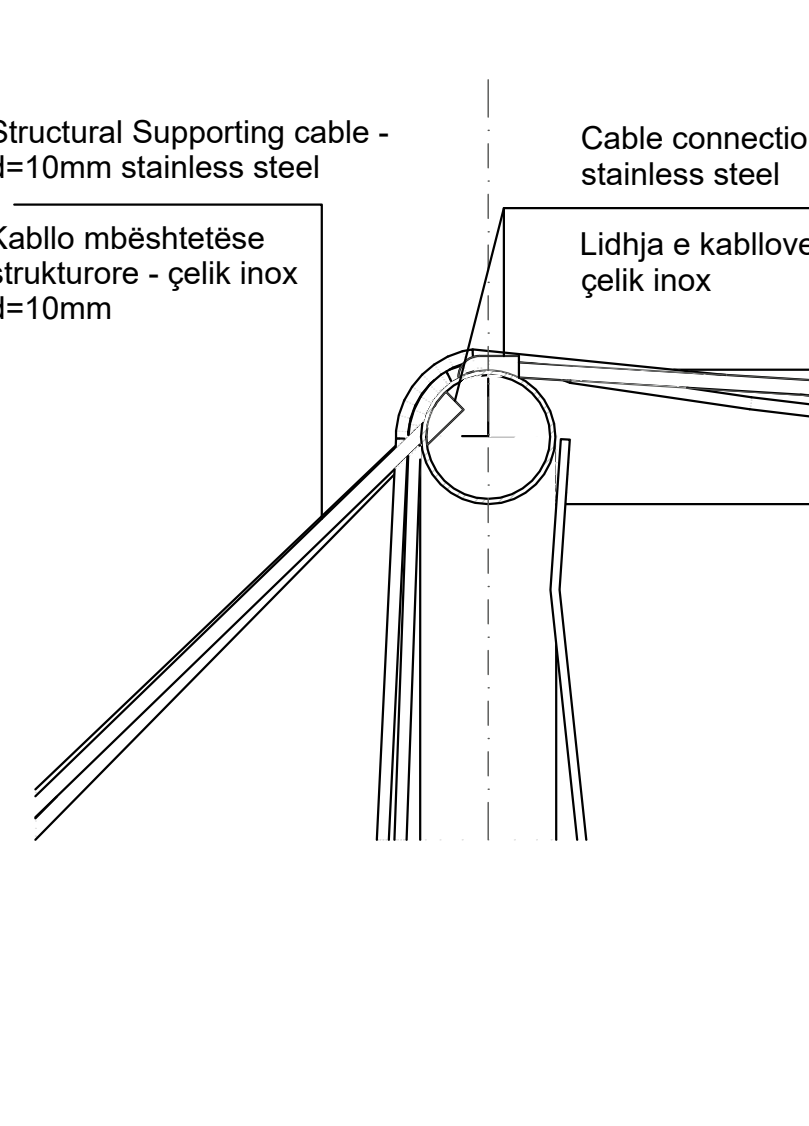

DCa-02 Detail - Cable connection Horiz. Tube 1:5

DCa-02 Detaj - Lidhja e Kavos Tubi Horiz. 1:5

Legend/ Legjenda:

Object/ Objekti:

ART PARK (REVITALIZATION AND REQUALIFICATION OF THE TERRITORY OF FORMER KINOSTUDIO 'SHQIPËRIA E RE' TIRANA)

PARKU I ARTIT (RIVITALIZIMI DHE RIKUALIFIKIMI I TERRITORIT TË ISH-KINOSTUDIOS 'SHQIPËRIA E RE' TIRANË)

Client : MINISTRY OF CULTURE
Porositësi : MINISTRIA E KULTURËS

Phase/ Faza: Execution Design/ Projekt Zbatim

iRI Local Architecture Office (LOC) Studio Lokale Arkitekture (VEND) Gent Agolli	Lic. N.6844/1	Signature: Read and approved
Architect / Arkitekt Johan Anrys	Lic. N.1447	Signature: Read and approved
Civil Engineer / Inxhinier Ndërtimi Piro Kokalari	Lic. N.0305/1	Signature: Read and approved
Restorer / Restaurator Daniel Gjoni	Lic. R.P. 46	Signature: Read and approved


ALL DIMENSIONS HAVE TO BE VERIFIED BY THE CONTRACTOR ON TE CONSTRUCTION SITE
IMPORTANT: These drawings are property of IRI, Rruga DERVISH HIMA, nr 8 kati i pare – 1001 TIRANA.
Copy, multiplication or distribution inbetween parties of these plans (or any part of it) without written permission of IRI is prohibited.

TË GJITHA DIMENSIONET DUHET TË VERIFIKOHEN NË VËND NGA KONTRAKTORI
E RËNDËSISHME: Këto vizatime janë pronë e IRI sh.p.k.
Kopjimi, shumëfishimi apo shpërndarja e këtyre vizatimeve (apo e pjesëve të tyre) pa lejen me shkrim të IRI sh.p.k. është e ndaluar.

CANOPY DETAILS / DETAJE - TENDA


phase: BZ	issuer/ kat.: A	plan number/ nr.fletës : Pj 19_03
date/ data : 02/12/2020	scale/ shkalla: 1:5_10	format: A2



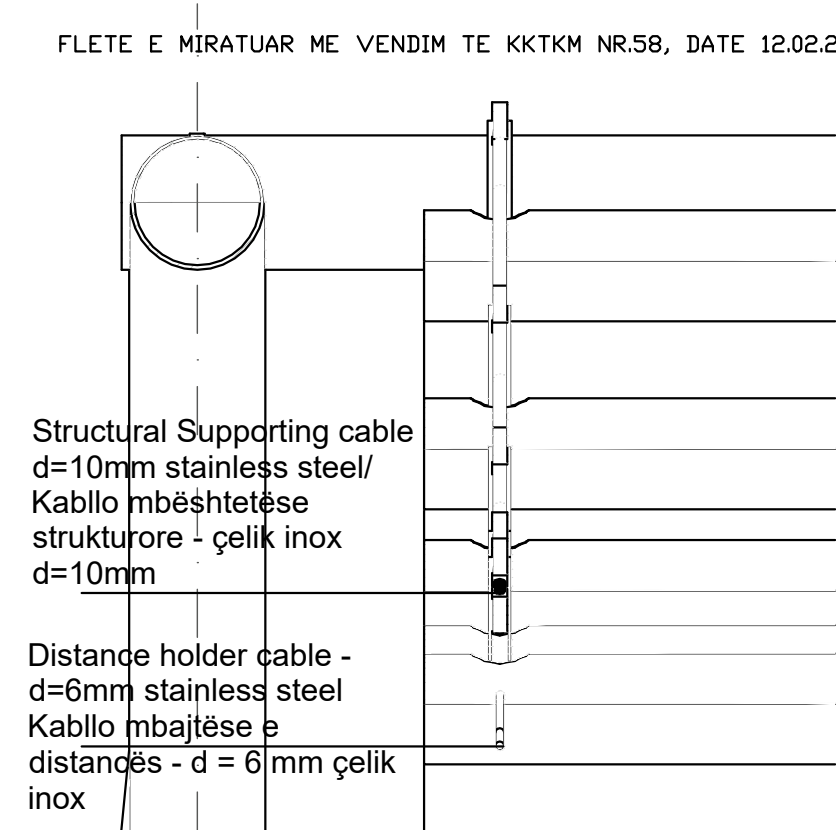


DCa-03 Detail - Horizontal Cables 1:5

DCa-03 Detaj - Kavlot Horizontalë 1:5

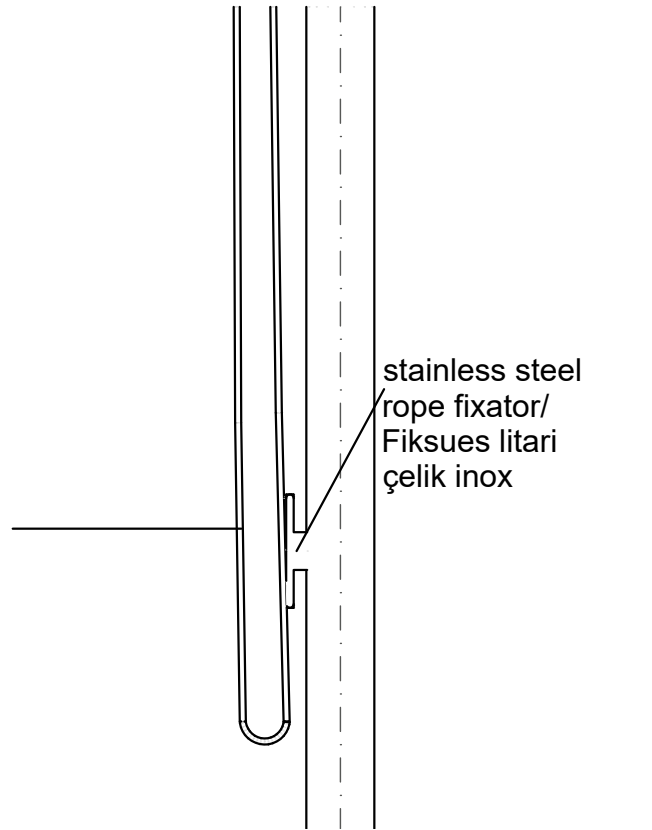


DR-01 Detail - Rope ending 1:10

DR-01Detaj - Përfundimi i litarit1:10

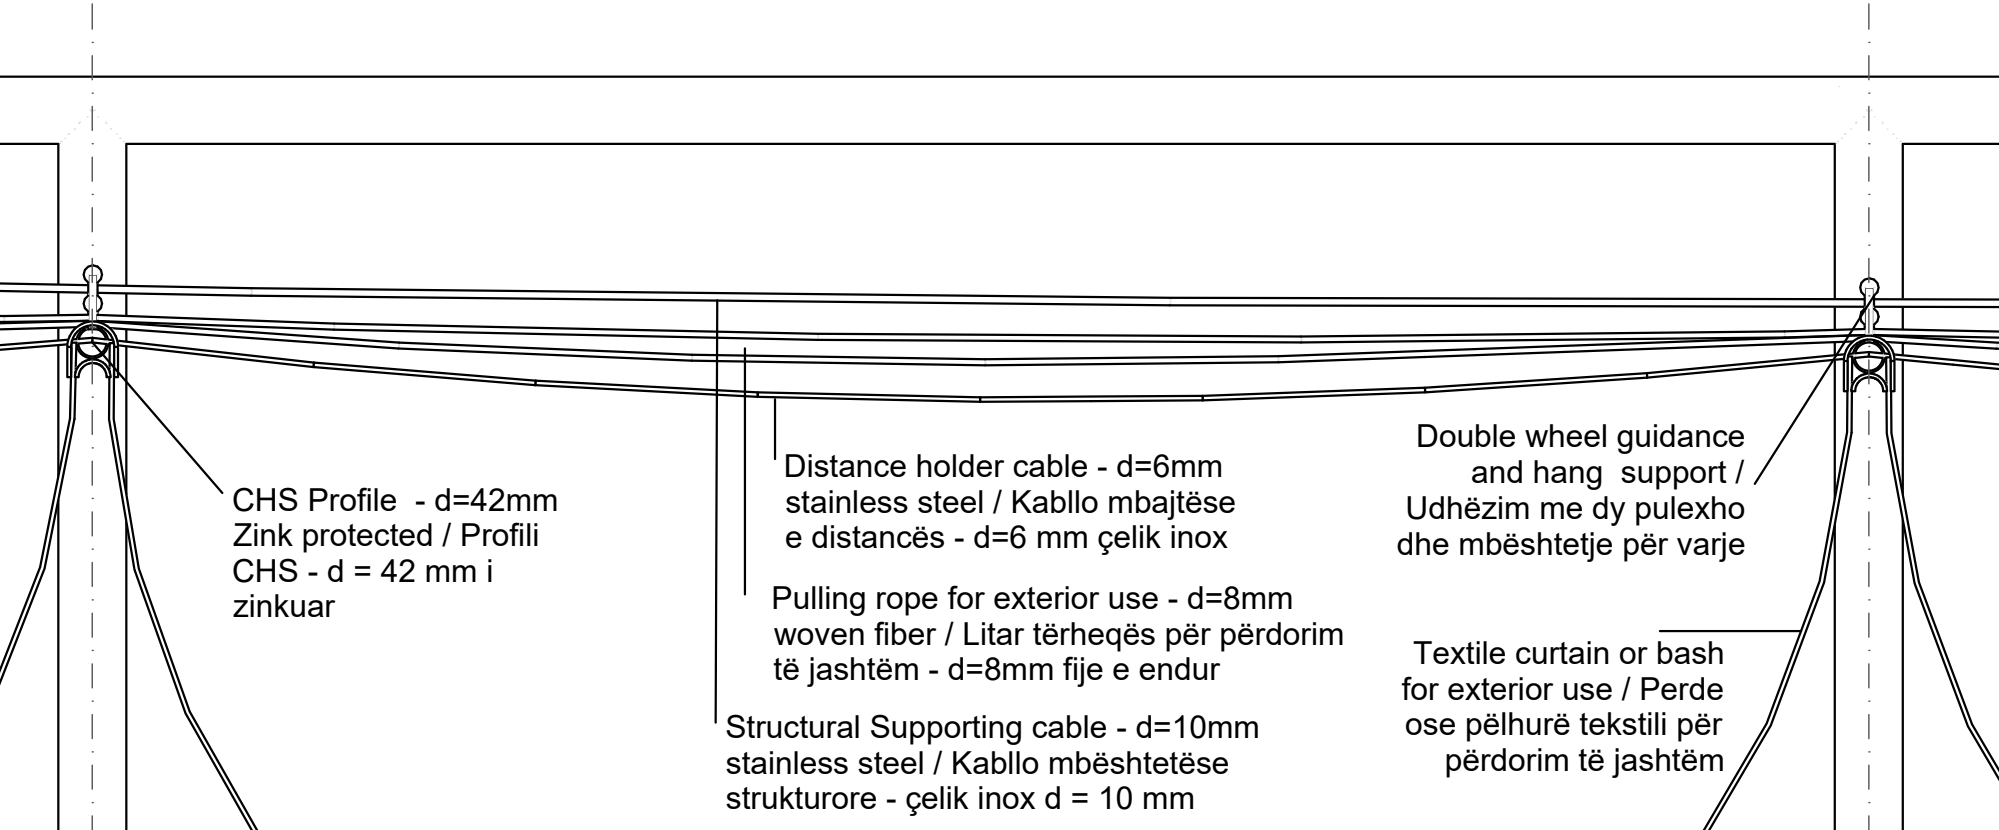


DCa-04 Detail - Distance Keepers 1:10

DCa-04 Detaj - Ruajtës Distance 1:10

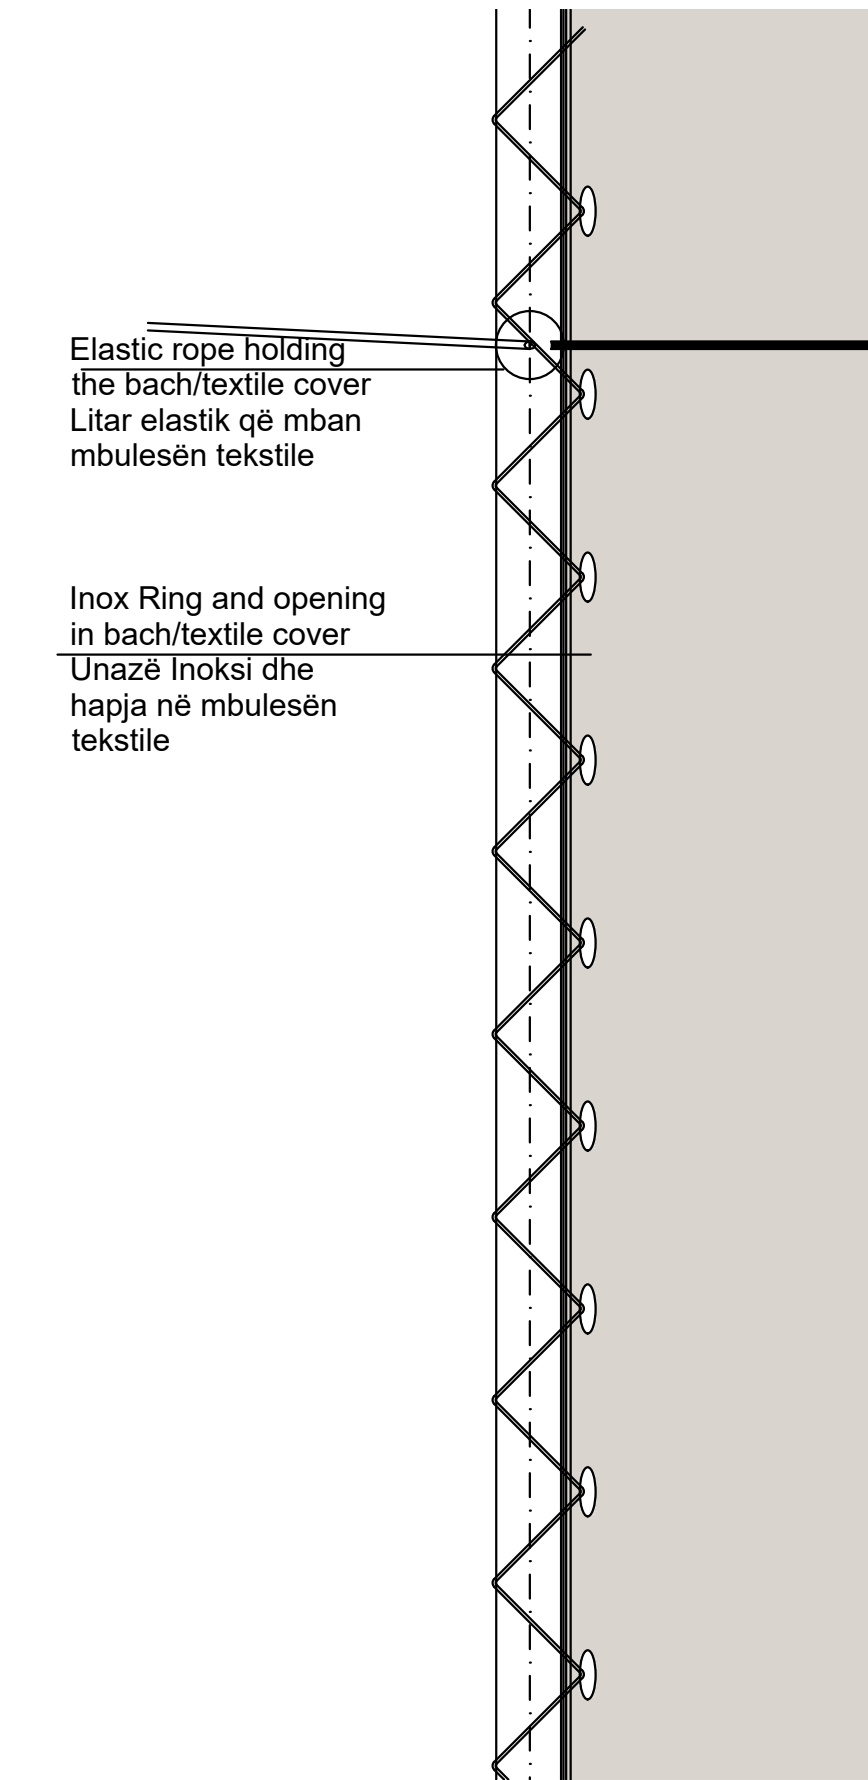


DCL-01 Detail - Cloth connection to Tube 1:10

DCL-01 Detaj - lidhja e copës me tubin 1:10

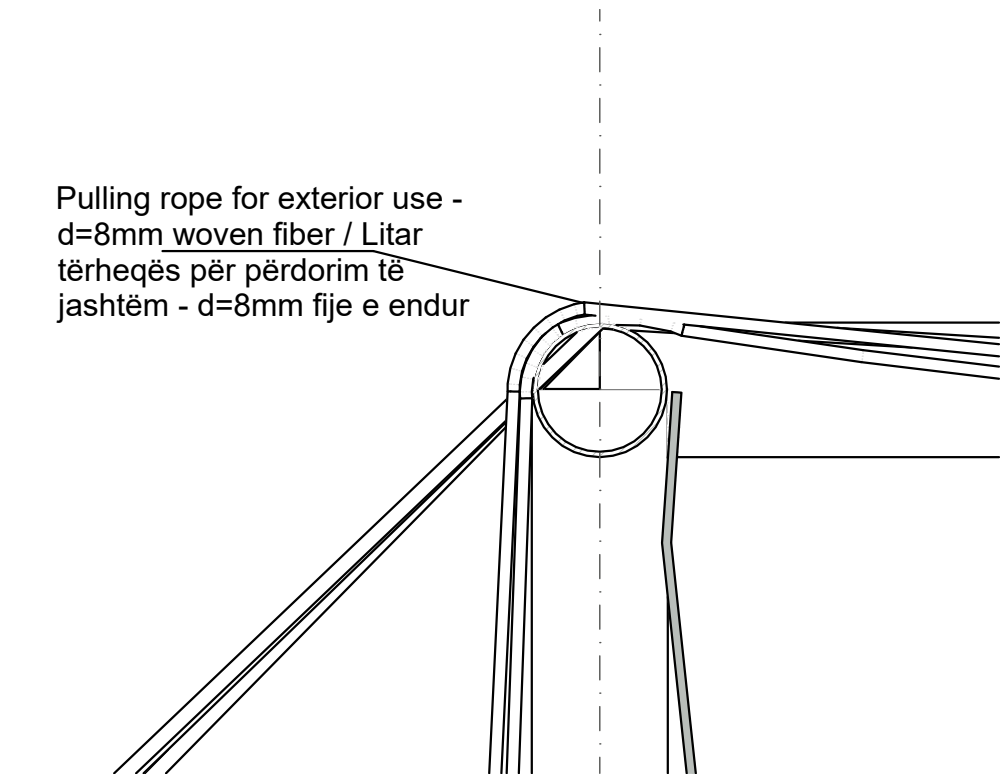


DR-02 Detail - Rope over Horizontal Tube 1:5

DR-02 Detaj - Litari mbi Tubin Horizontal 1:5

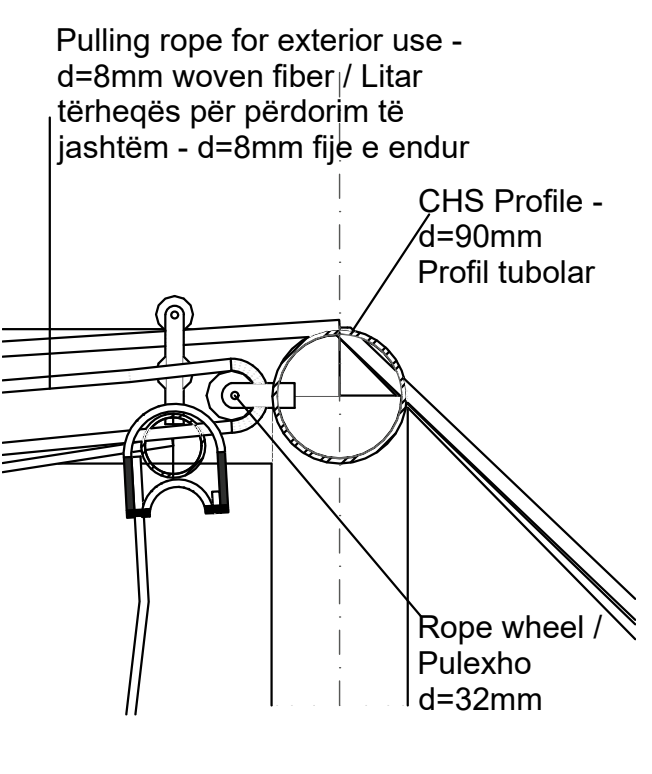


DR-03 Detail - Rope Wheel 1:5

DR-03 Detaj - Pulexho 1:5

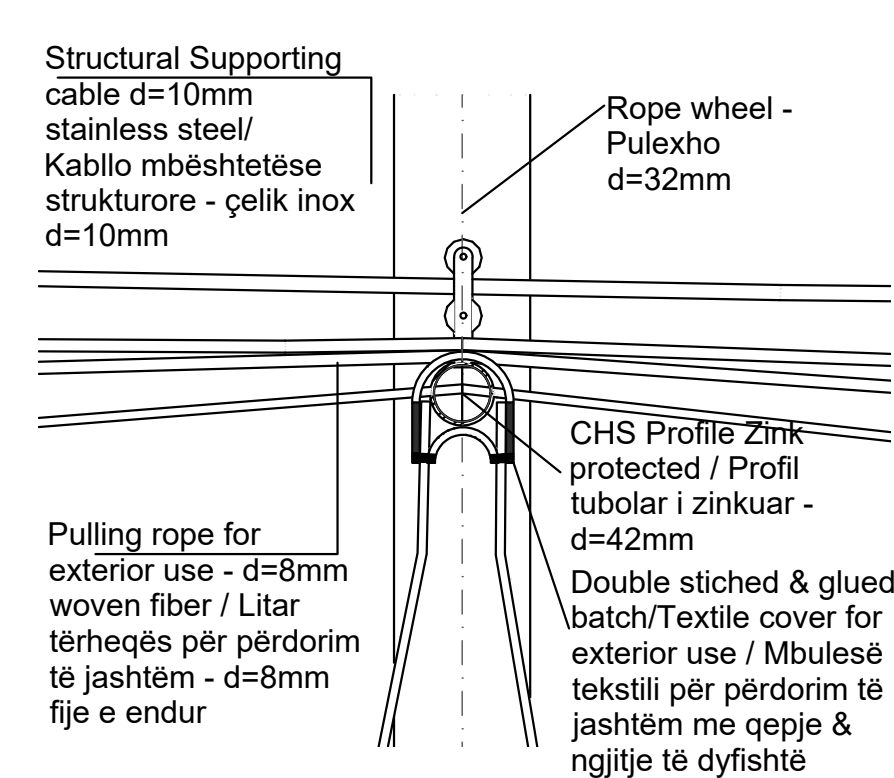


DCL-02 Detail - Cloth on Hanging Tube 1:5

DCL-02 Detaj - Copa mbi tubin e varur 1:5

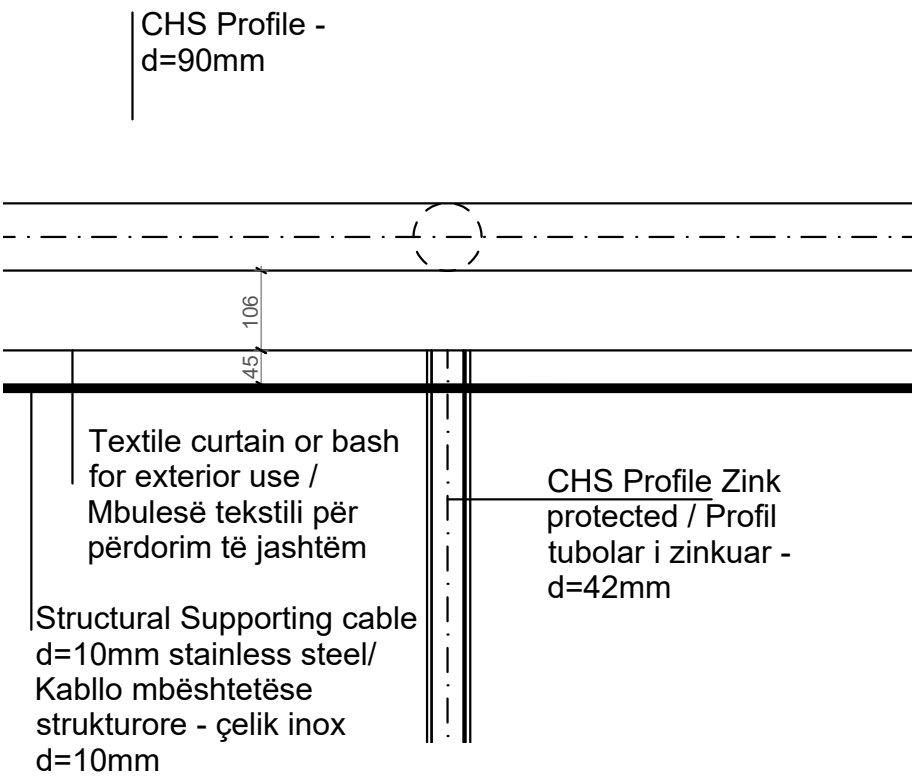


DCL-03 Detail - Cloth distance from Frame 1:10

DCL-03 Detaj - Dist. e copës nga korniza 1:10

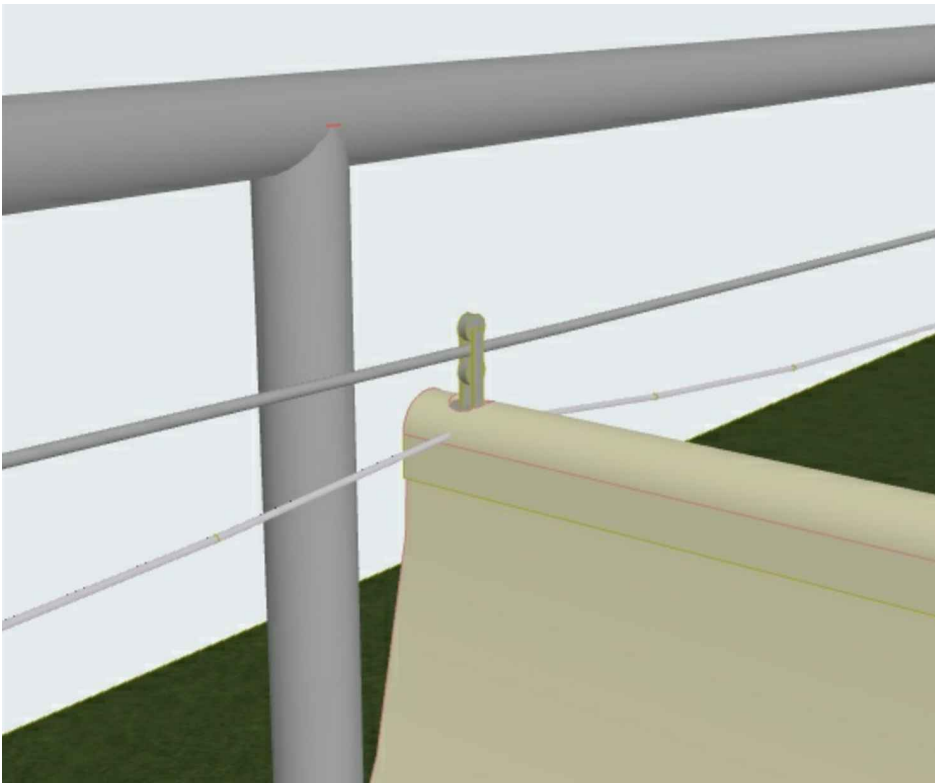

Double Wheel guidance

Udhëzuesi me dy pulexho

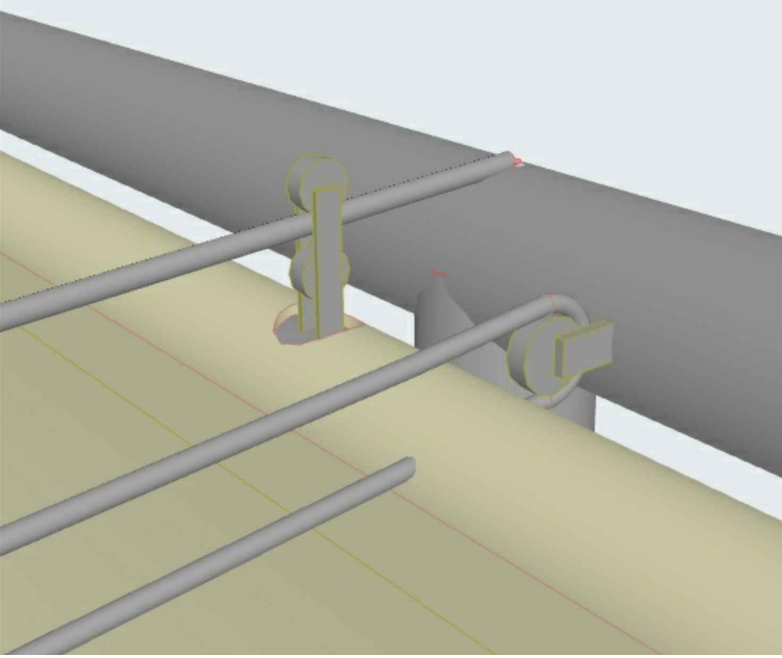

Rope wheel

Pulexho

Object/ Objekti:

ART PARK (REVITALIZATION AND REQUALIFICATION OF THE TERRITORY OF FORMER KINOSTUDIO 'SHQIPËRIA E RE' TIRANA)

PARKU I ARTIT (RIVITALIZIMI DHE RIKUALIFIKIMI I TERRITORIT TË ISH-KINOSTUDIOS 'SHQIPËRIA E RE' TIRANË)

Client : MINISTRY OF CULTURE
Porositësi : MINISTRIA E KULTURËS

Phase/ Faza: Execution Design/ Projekt Zbatim

iRI Local Architecture Office (LOC) Studio Lokale Arkitekture (VEND) Gent Agolli Architect / Arkitekt Johan Anrys	Lic. N.6844/1	Signature: Read and approved
Civil Engineer / Inzhinier Ndërtimi Piro Kokalari	Lic. N.1447	Signature: Read and approved
Civil Engineer / Inzhinier Ndërtimi Piro Kokalari	Lic. N.0305/1	Signature: Read and approved
Restorer / Restaurator Daniel Gjoni	Lic. R.P. 46	Signature: Read and approved

ALL DIMENSIONS HAVE TO BE VERIFIED BY THE CONTRACTOR ON THE CONSTRUCTION SITE
IMPORTANT: These drawings are property of iRI, Rruga Dervish Hima, nr 8 kati i pare - 1001 TIRANA.
Copy, multiplication or distribution inbetween parties of these plans (or any part of it) without written permission of iRI is prohibited.

TË GJITHA DIMENSIONET DUHET TË VERIFIKOHEN NË VËND NGA KONTRAKTORI
E RËNDËSISHME: Këto vizatime janë pronë e iRI sh.p.k.
Kopjimi, shumëfishimi apo shpërndarja e këtyre vizatimeve (apo e pjesëve të tyre) pa lejen me shkrim të iRI sh.p.k. është e ndaluar.

CANOPY DETAILS / DETAJE - TENDA

phase: BZ	issuer/ kat.: A	plan number/ nr.fletës : Pj 19_04
date/ data : 02/12/2020	scale/ shkalla: 1:5_10	format: A2

