



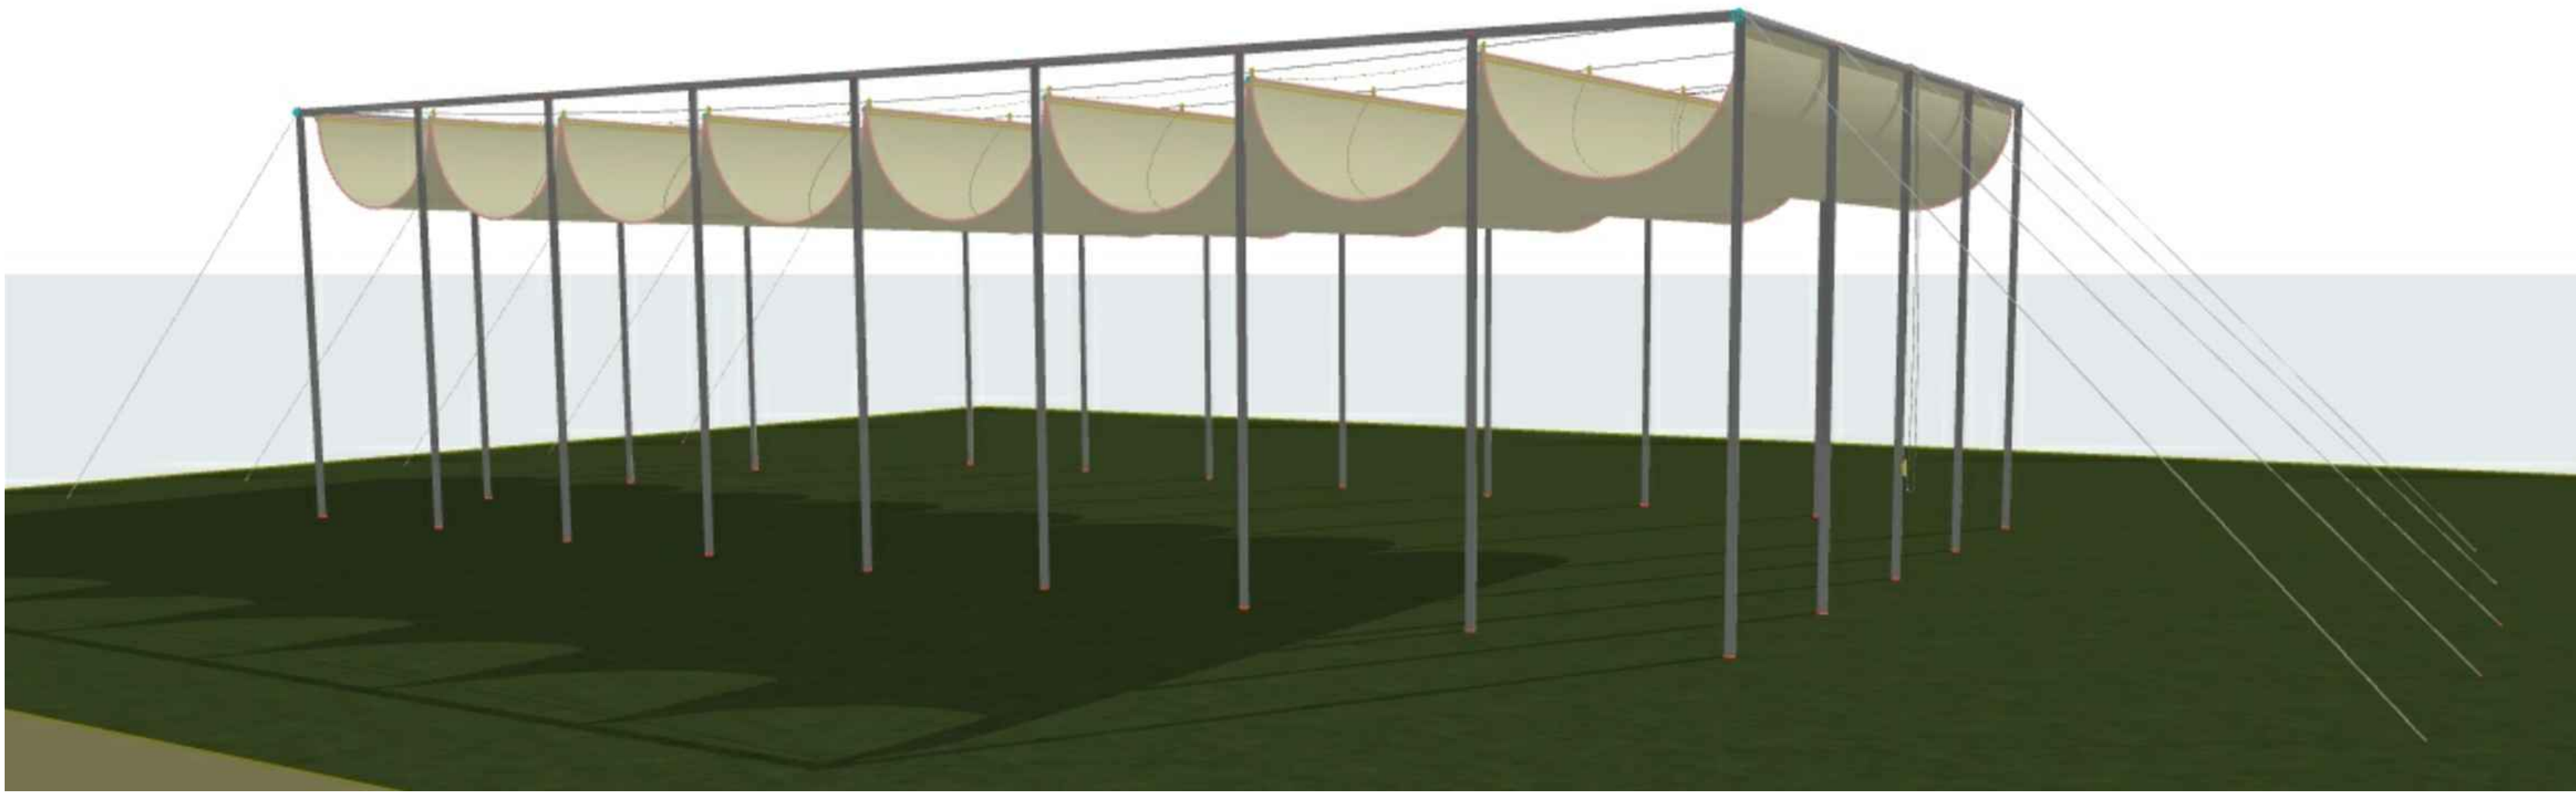

User Perspective / Perspektivë nga syri i njeriut

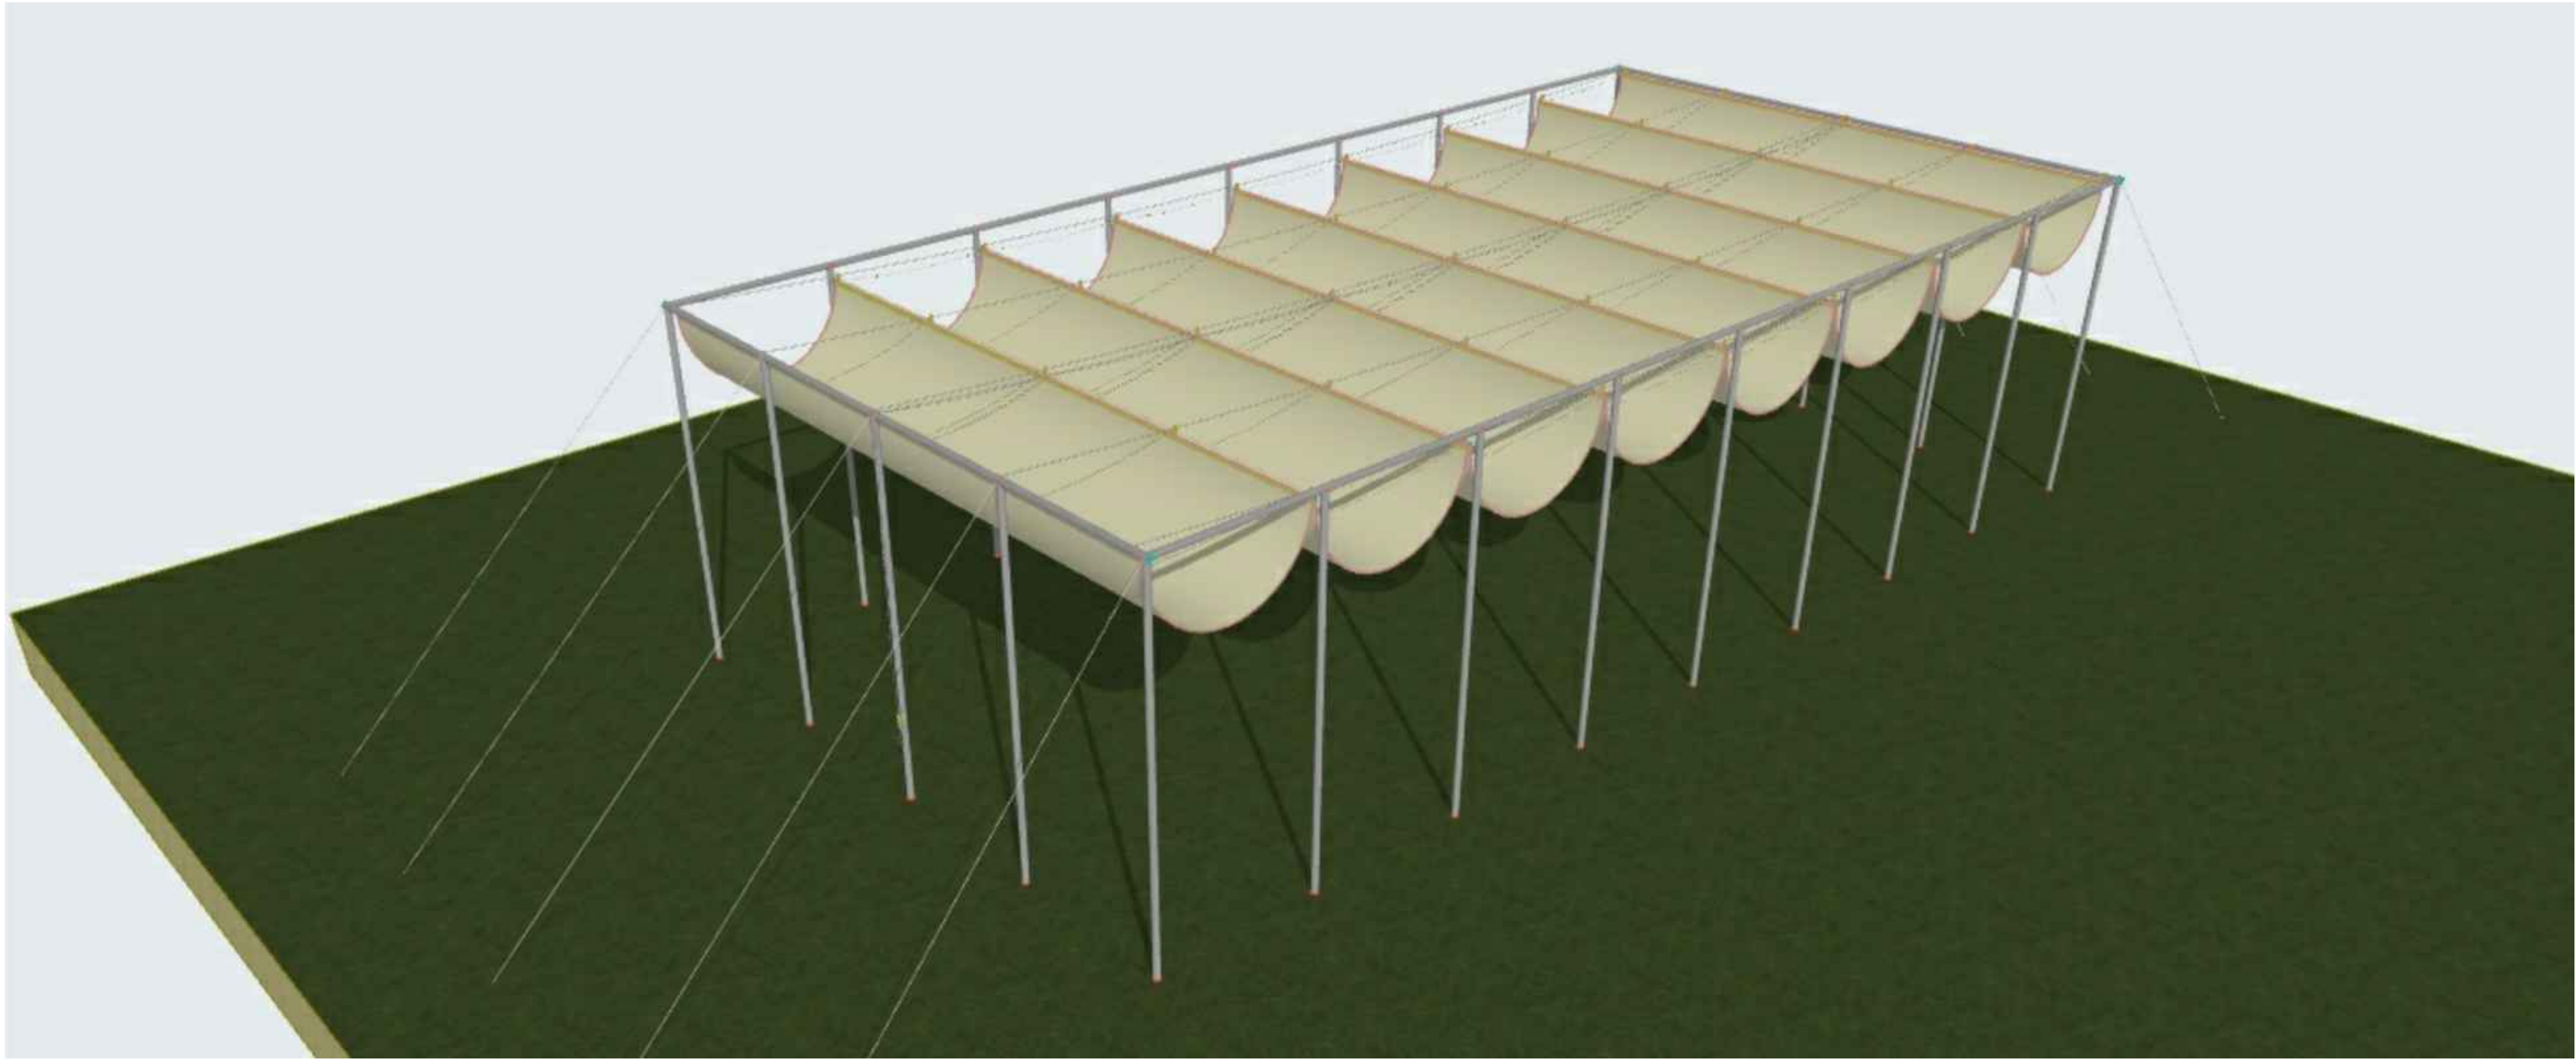

Bird Perspective / Perspektivë nga syri i zogut

Legend/ Legjenda:

Object/ Objekti:

ART PARK (REVITALIZATION AND REQUALIFICATION OF THE TERRITORY OF FORMER KINOSTUDIO 'SHQIPËRIA E RE' TIRANA)

PARKU I ARTIT (RIVITALIZIMI DHE RIKUALIFIKIMI I TERRITORIT TË ISH-KINOSTUDIOS 'SHQIPËRIA E RE' TIRANË)

Client : MINISTRY OF CULTURE
Porositësi : MINISTRIA E KULTURËS

Phase/ Faza: Execution Design/ Projekt Zbatim


iRI Local Architecture Office (LOC) Studio Lokale Arkitekture (VEND) Gent Agolli	Lic. N.6844/1	Signature: Read and approved
Architect / Arkitekt Johan Anrrys	Lic. N.1447	Signature: Read and approved
Civil Engineer / Inxhinier Ndërtimi Piro Kokalari	Lic. N.0305/1	Signature: Read and approved
Restorer / Restaurator Daniel Gjoni	Lic. R.P. 46	Signature: Read and approved
ALL DIMENSIONS HAVE TO BE VERIFIED BY THE CONTRACTOR ON THE CONSTRUCTION SITE. IMPORTANT: These drawings are property of IRI, Rruga DERVISH HIMA, nr 8 kati i pare - 1001 TIRANA. Copy, multiplication or distribution inbetween parties of these plans (or any part of it) without written permission of IRI is prohibited. TË GJITHA DIMENSIONET DUHET TË VERIFIKOHEN NË VËND NGA KONTRAKTORI E RËNDËSISHME: Këto vizatime janë pronë e IRI sh.p.k. Kopjimi, shumëfishimi apo shpërndarja e këtyre vizatimeve (apo e pjesëve të tyre) pa lejen me shkrim të IRI sh.p.k. është e ndaluar.		

CANOPY 3D / PAMJE 3D TË TENDËS


phase: BZ	issuer/ kat.: A	plan number/ nr.fletës : Pj 19_05
date/ data : 02/12/2020	scale/ shkalla: -	format: A2

N


PLAN CATIE SERRA Sh. 1:200

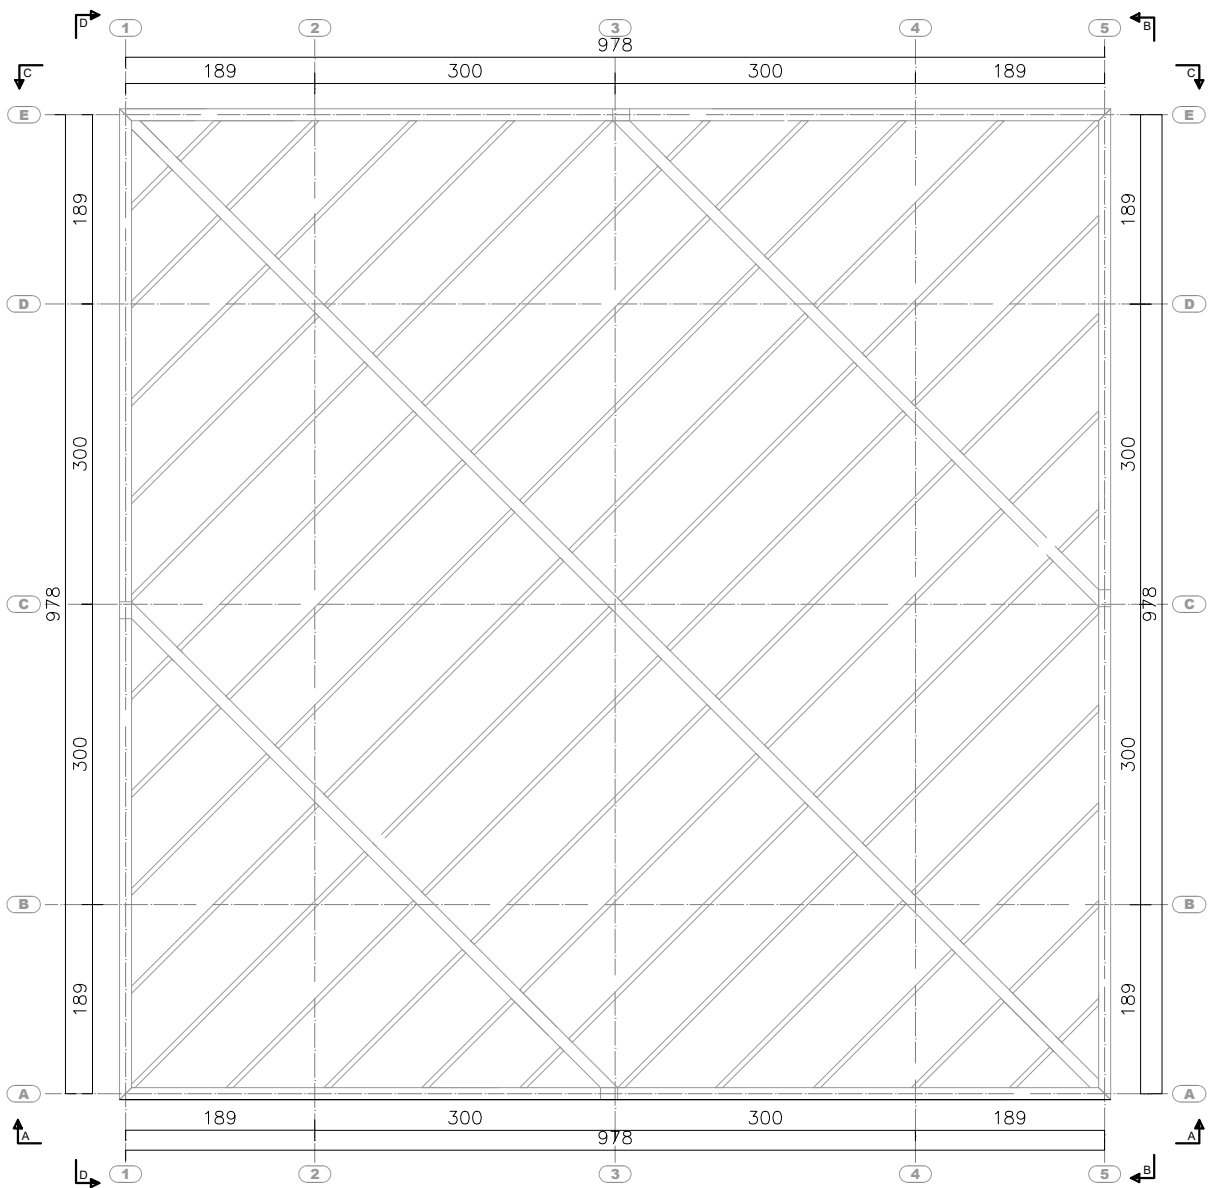


PLAN SERRA Sh. 1:200

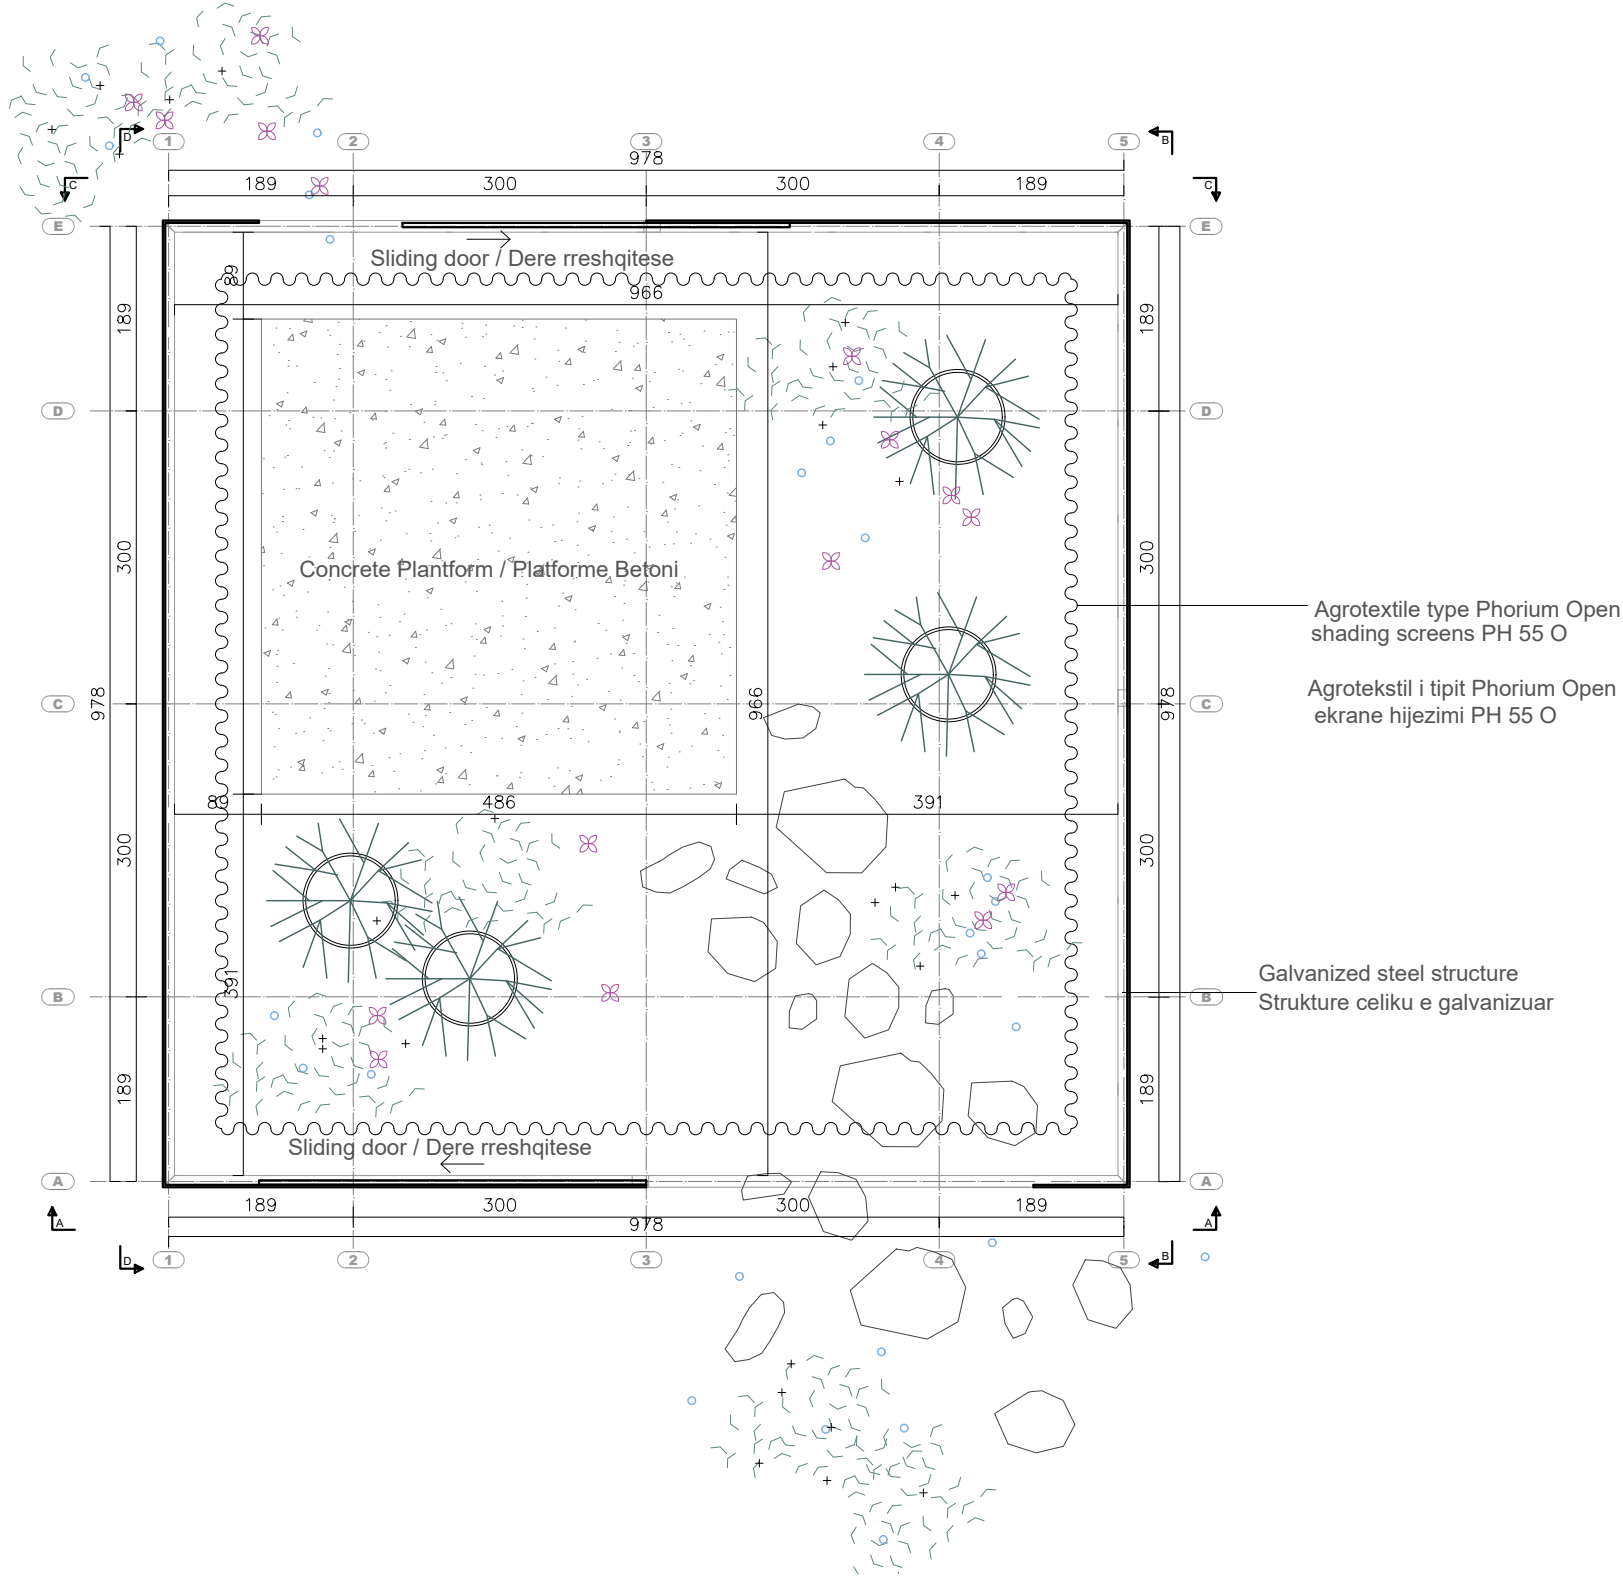

PLANVENDOSJE SERRA Sh. 1:200

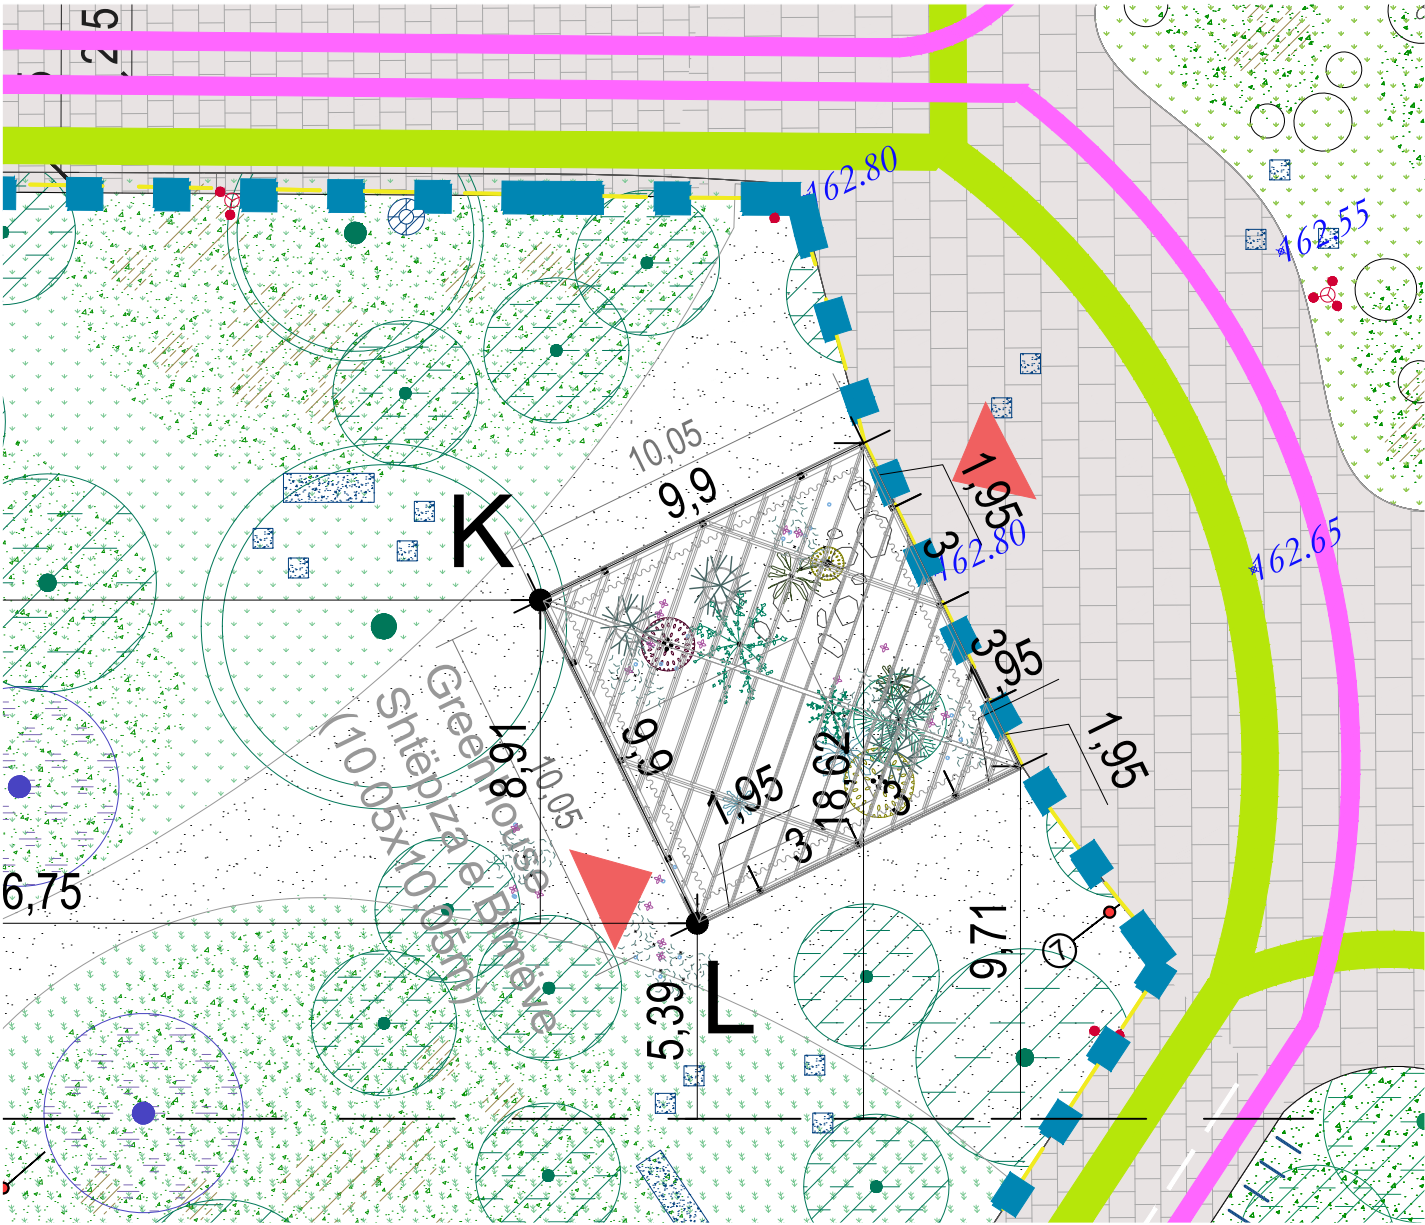

PRERJE SERRA Sh. 1:200

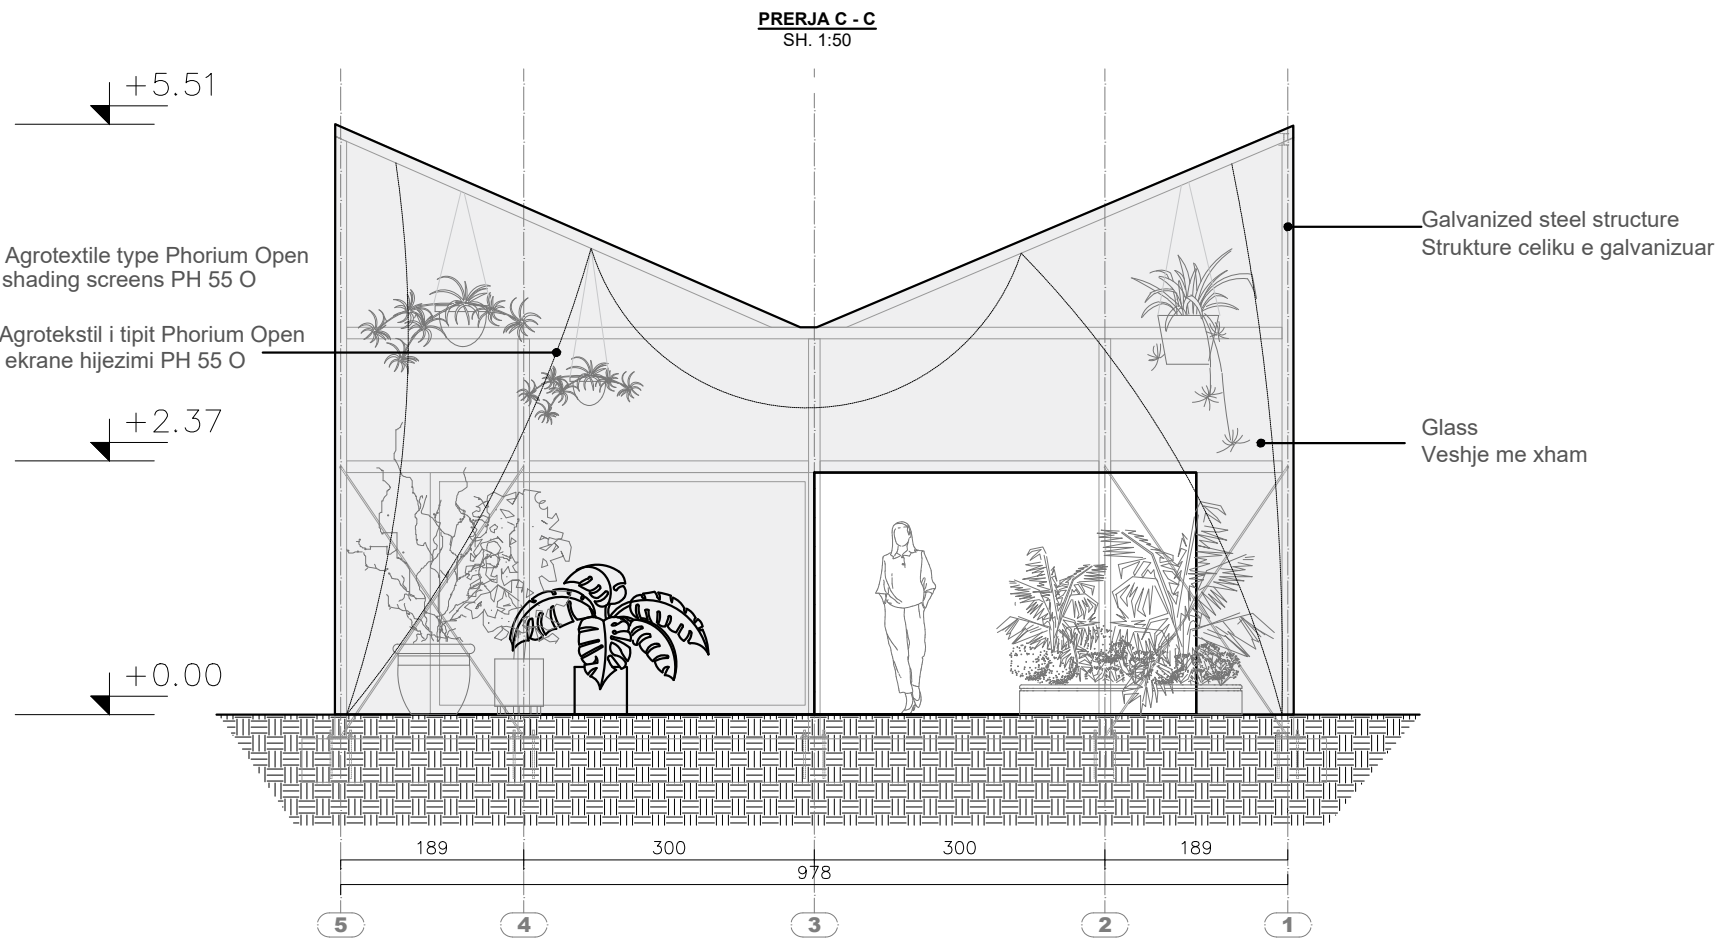

Legend/ Legjenda:

Object/ Objekti:

Ndryshimet e paparashikuara në kuader të projektit të miratuar me Vendim KKT/KM, Nr.58, datë 12.02.2021"
Revitalizimi dhe Rekalifikimi i Territorit të Ish-Kinostudios "Shqipëria e Re" Parku i Artit"

Client : MINISTRY OF CULTURE
Porositësi : MINISTRIA E KULTURËS

Phase/ Faza: Execution Design/ Projekt Zbatim

iRI Local Architecture Office (LOC) Studio Lokale Arkitekture (VEND) Gent Agolli	Lic. N.6844/1	Signature: Read and approved
Architect / Arkitekt Johan Anrys	Lic. N.1447	Signature: Read and approved
Civil Engineer / Inxhinier Ndërtimi Gentian Lipe	Lic. K.1308/2	Signature: Read and approved
Restorer / Restaurator Daniel Gjoni	Lic. R.P. 46	Signature: Read and approved

ALL DIMENSIONS HAVE TO BE VERIFIED BY THE CONTRACTOR ON THE CONSTRUCTION SITE
IMPORTANT: These drawings are property of IRI, Rruga DERVISH HIMA, nr 8 kati i pare - 1001 TIRANA.
Copy, multiplication or distribution inbetween parties of these plans (or any part of it) without written permission of IRI is prohibited.

TË GJITHA DIMENSIONET DUHET TË VERIFIKOHEN NË VËND NGA KONTRAKTORI
E RËNDËSISHME: Këto vizatime janë pronë e IRI sh.p.k.
Kopjimi, shumëfishimi apo shpërndarja e këtyre vizatimeve (apo e pjesëve të tyre) pa lejen me shkrim të IRI sh.p.k. është e ndaluar.

ART INSTALLATION - GREENHOUSE / INSTALACION ARTI - SERRA

phase: PZ	issuer/ kat.: A	plan number/ nr.fletës : 18
date/ data : Prill 2022	scale/ shkalla: 1:200/50	format: A2





Legend/ Legjenda:

Object/ Objekti:

Ndryshimet e paparashikuara në kuader të projektit të miratuar me Vendim KKTKM, Nr.58, datë 12.02.2021"
Revitalizimi dhe Rekualifikimi i Territorit të Ish-Kinostudios "Shqipëria e Re" Parku i Artit"

Client : MINISTRY OF CULTURE
Porositësi : MINISTRIA E KULTURËS



Phase/ Faza: Execution Design/ Projekt Zbatim

iRI Local Architecture Office (LOC) Studio Lokale Arkitekture (VEND) Gent Agolli	Lic. N.6844/1	Signature: Read and approved
Architect / Arkitekt Johan Anrys	Lic. N.1447	Signature: Read and approved
Civil Engineer / Inxhinier Ndërtimi Gentian Lipe	Lic. K.1308/2	Signature: Read and approved
Restorer / Restaurator Daniel Gjoni	Lic. R.P. 46	Signature: Read and approved
ALL DIMENSIONS HAVE TO BE VERIFIED BY THE CONTRACTOR ON TE CONSTRUCTION SITE IMPORTANT: These drawings are property of IRI, Rruga DERVISH HIMA, nr 8 kati i pare – 1001 TIRANA. Copy, multiplication or distribution inbetween parties of these plans (or any part of it) without written permission of IRI is prohibited. TË GJITHA DIMENSIONET DUHET TË VERIFIKOHEN NË VËND NGA KONTRAKTORI E RËNDËSISHME: Këto vizatime janë pronë e IRI sh.p.k. Kopjimi, shumëfishimi apo shpërndarja e këtyre vizatimeve (apo e pjesëve të tyre) pa lejen me shkrim të IRI sh.p.k. është e ndaluar.		

3D IMAGES / IMAZHE 3DIMENSIONALE

phase: PZ	issuer/ kat.: A	plan number/ nr.fletës : 16_01
date/ data : Prill 2022	scale/ shkalla: -	format: A2

N

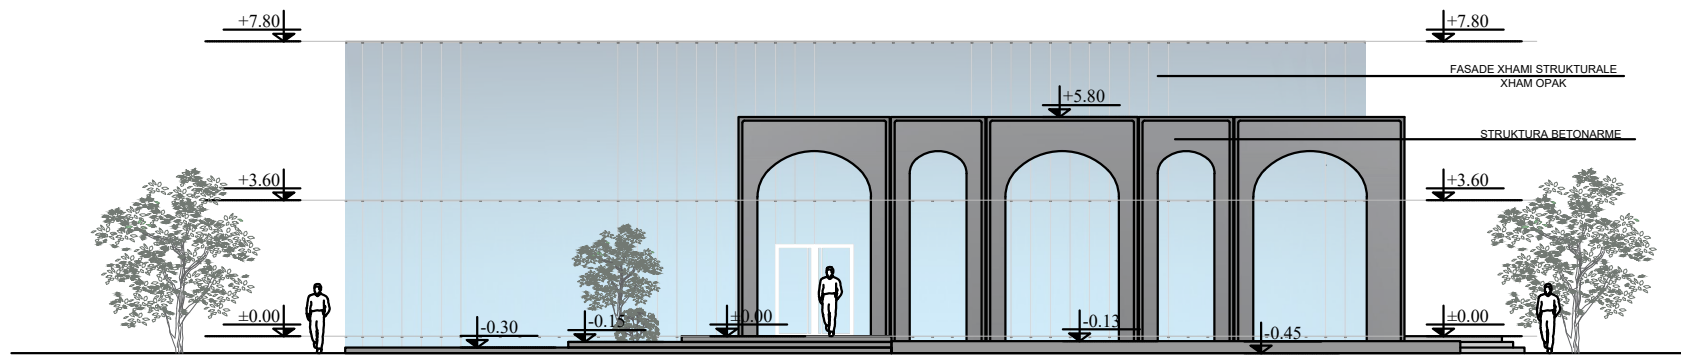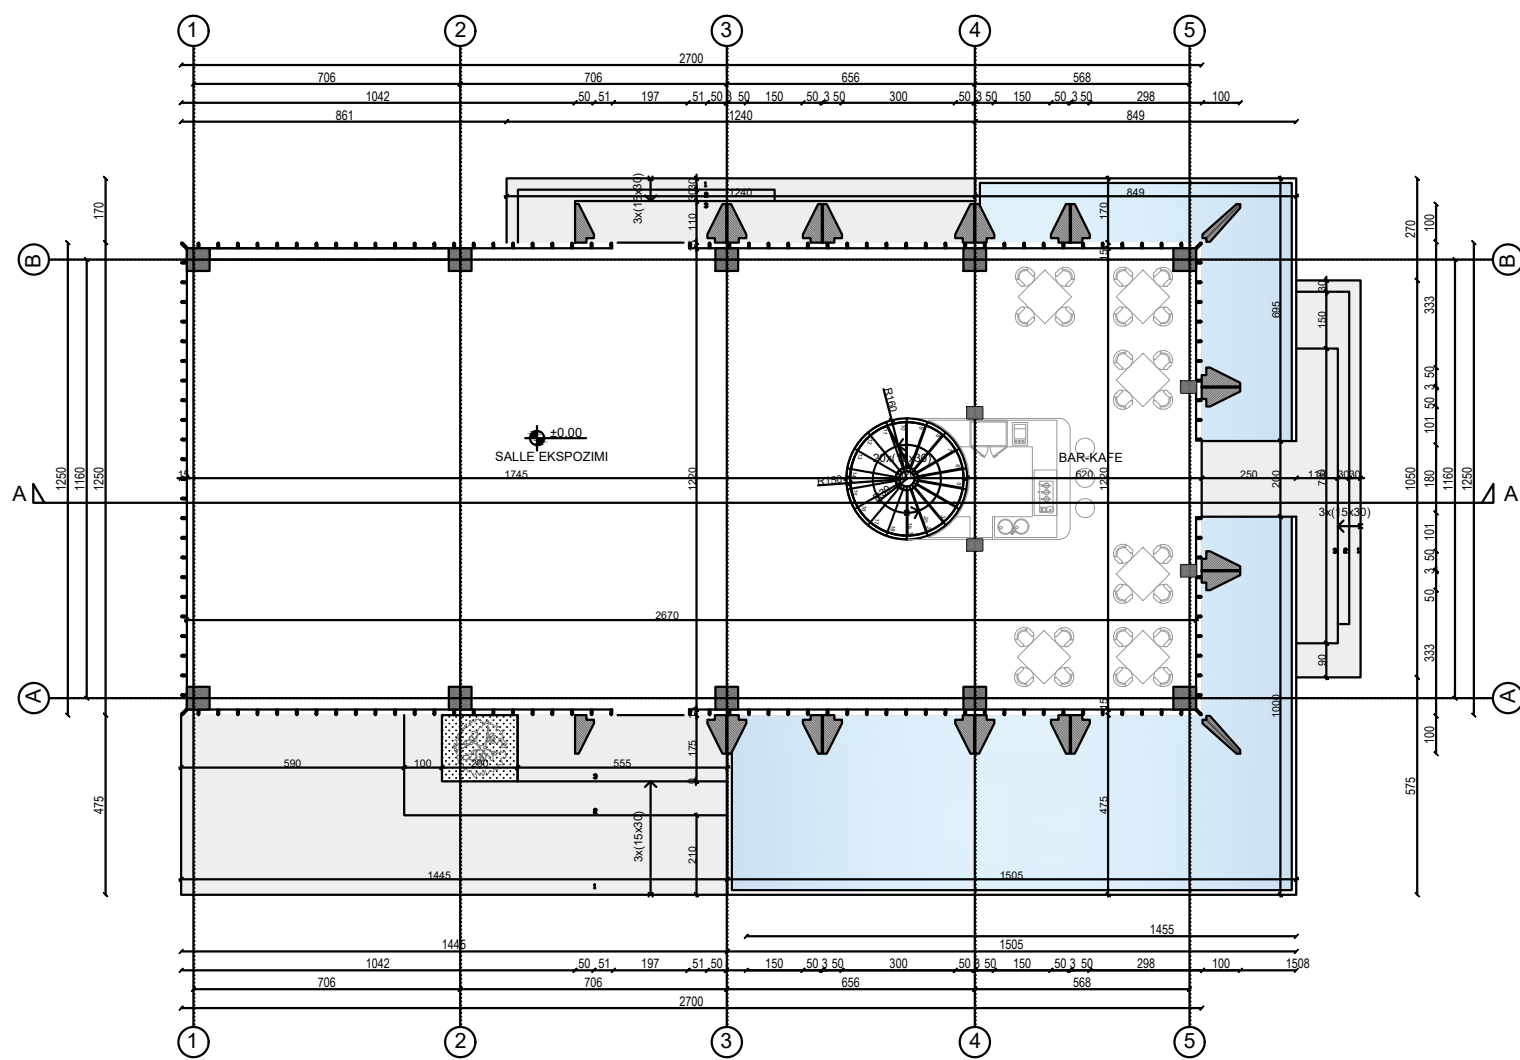

phase: PZ	issuer/ kat.: A	plan number/ nr.fletës : 21
date/ data : PRILL 2022	scale/ shkalla: -	format: A2


PRERJE B-B Sh. 1:500




PRERJE B-B_Fragment 1_ Sh. 1:200



PRERJE B-B_Fragment 2_ Sh. 1:200

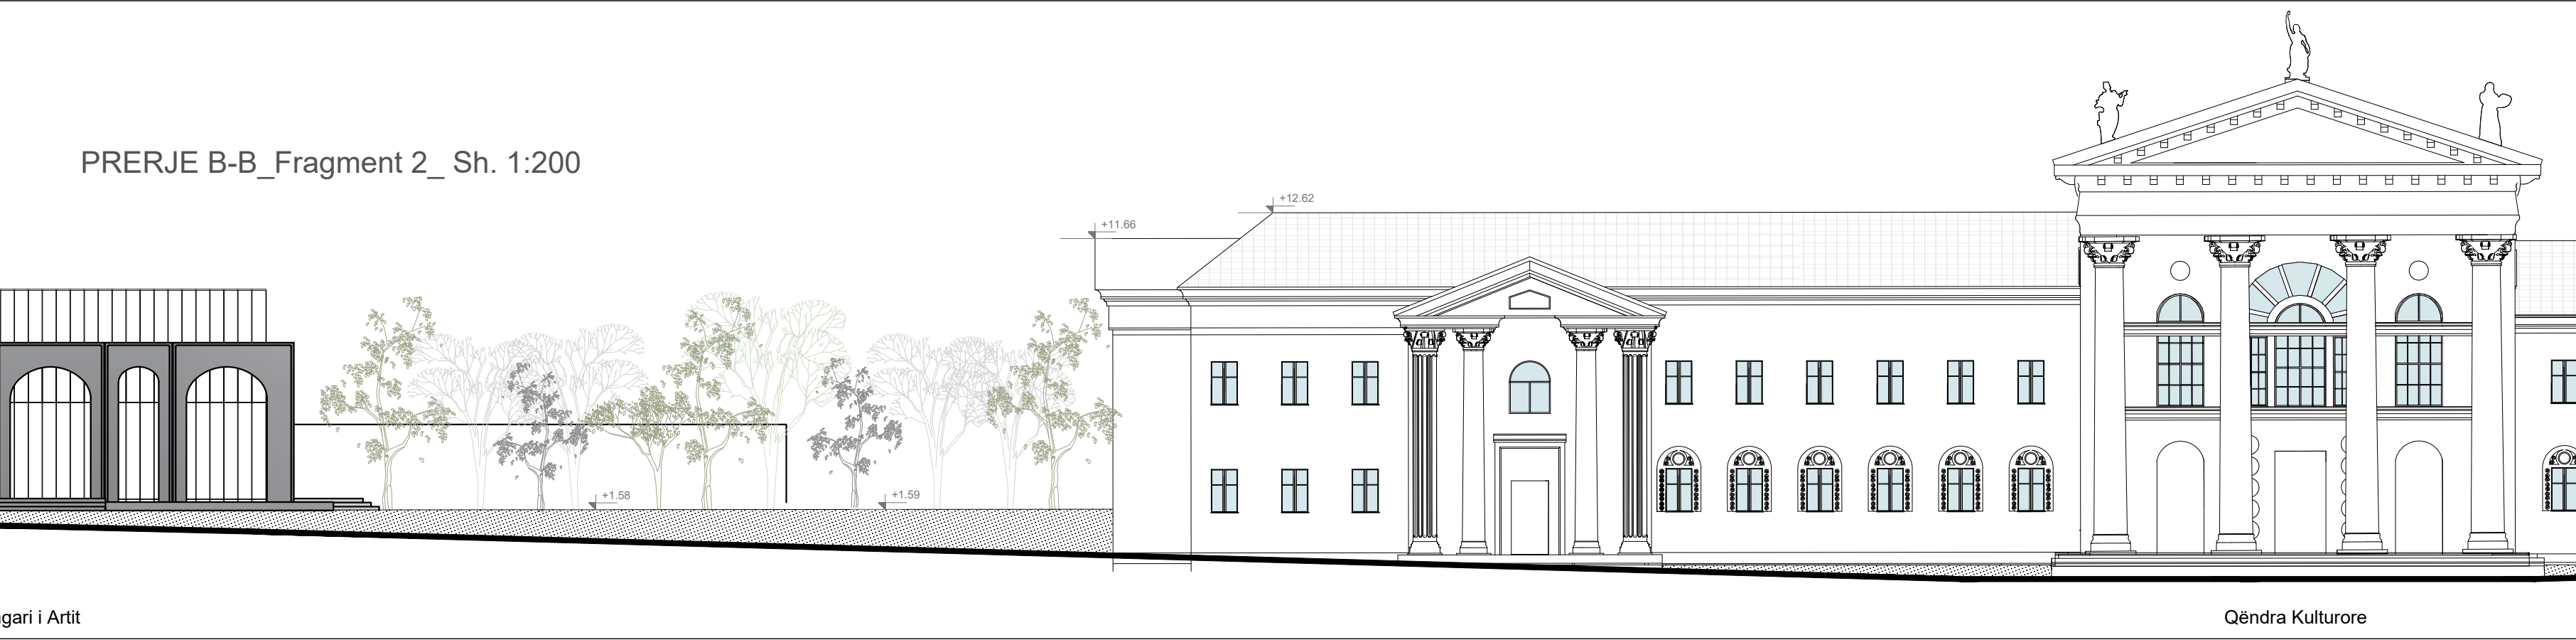

PRERJE B-B_Fragment 3_ Sh. 1:200

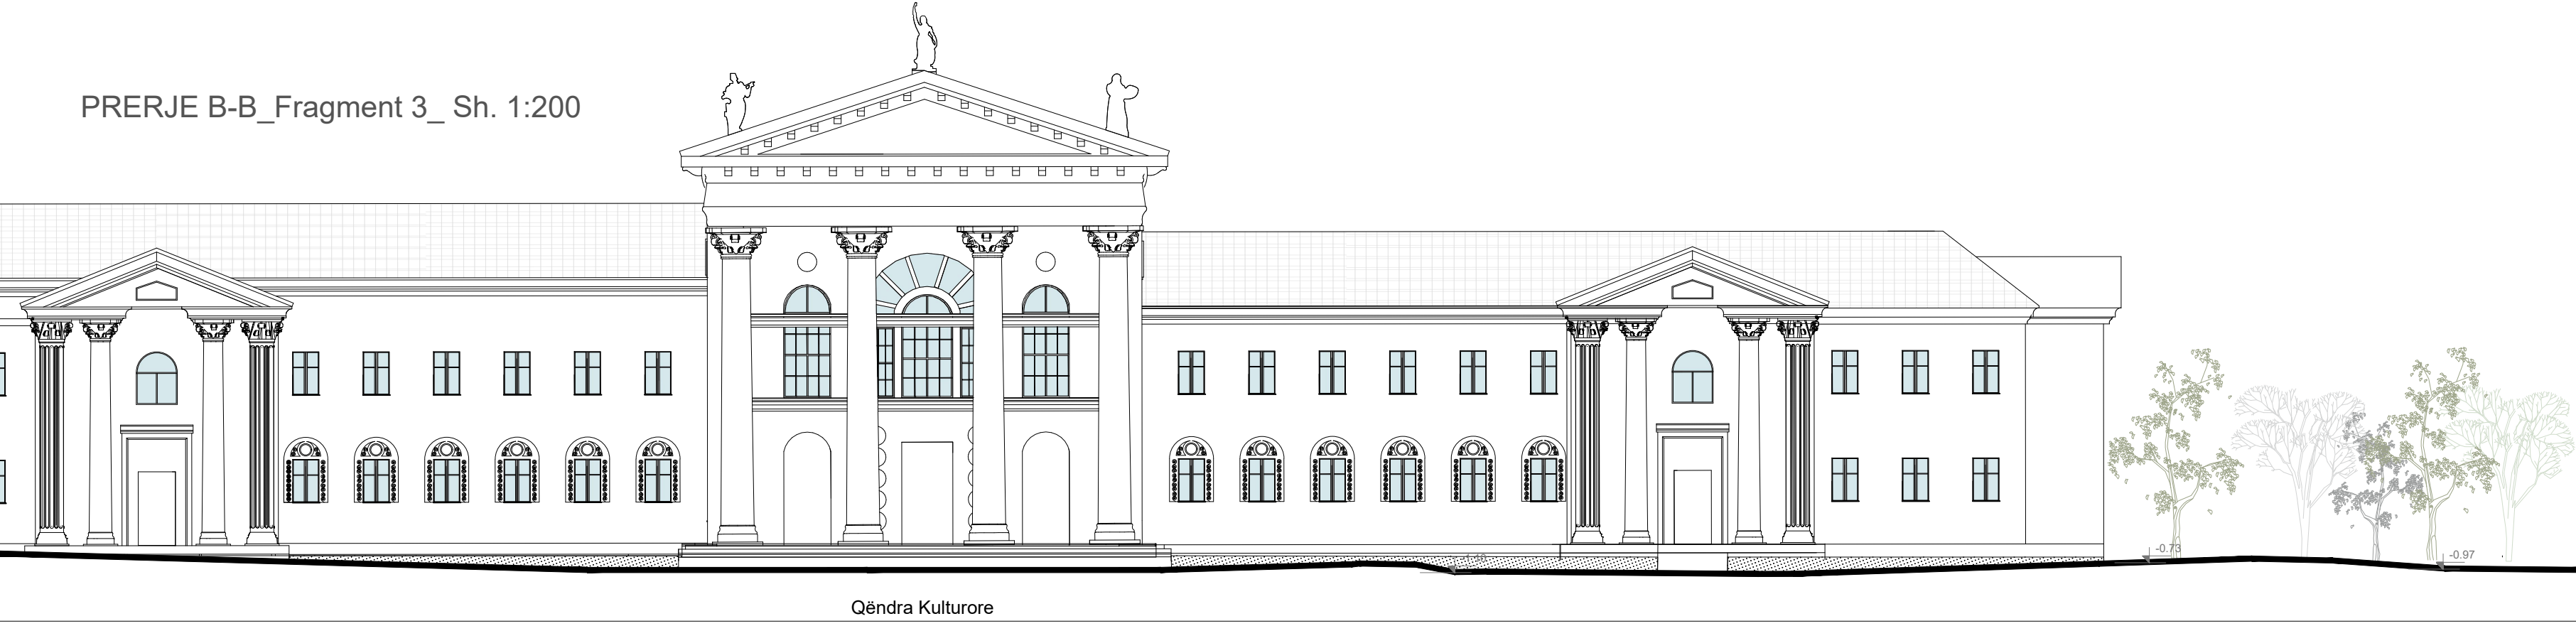

Legend/ Legjenda:

Object/ Objekti:

Ndryshimet e paparashikuara në kuader të projektit të miratuar me Vendim KKKTM, Nr.58, datë 12.02.2021" Revitalizimi dhe Rekuafikimi i Territorit të Ish-Kinostudios "Shqipëria e Re" Parku i Artit"

Client : MINISTRY OF CULTURE
Porositësi : MINISTRIA E KULTURËS

Phase/ Faza: Execution Design/ Projekt Zbatim

iRI Local Architecture Office Studio Lokale Arkitekture Gent Agolli Architect / Arkitekt: Johan Anrys Civil Engineer / Inzhinier Ndërtimi Gentian Lipe Restorer / Restaurator Daniel Gjoni	Lic. N.6844/1 (LOC) (VEND) Lic. N.1447 Lic. K.1308/2 Lic. R.P. 46	Signature: Read and approved Signature: Read and approved Signature: Read and approved Signature: Read and approved
ALL DIMENSIONS HAVE TO BE VERIFIED BY THE CONTRACTOR ON THE CONSTRUCTION SITE IMPORTANT: These drawings are property of iRI, Rruga DERVISH HIMA, nr 8 kati i pare - 1001 TIRANA. Copy, multiplication or distribution inbetween parties of these plans (or any part of it) without written permission of iRI is prohibited. TË GJITHA DIMENSIONET DUHET TË VERIFIKOHEN NË VËND NGA KONTRAKTORI E RËNDËSISHME: Këto vizatime janë pronë e iRI sh.p.k. Kopjimi, shumëfishimi apo shpërndarja e këtyre vizatimeve (apo e pjesëve të tyre) pa lejen me shkrim të iRI sh.p.k. është e ndaluar.		

SECTION B-B / PRERJE B-B


phase: BZ	issuer/ kat.: A	plan number/ nr.fletës : PJ 05
date/ data : Prill 2022	scale/ shkalla: 1:500_200	format: A2



PRERJE A-A Sh. 1:500




PRERJE A-A_Fragment 1_ Sh. 1:200

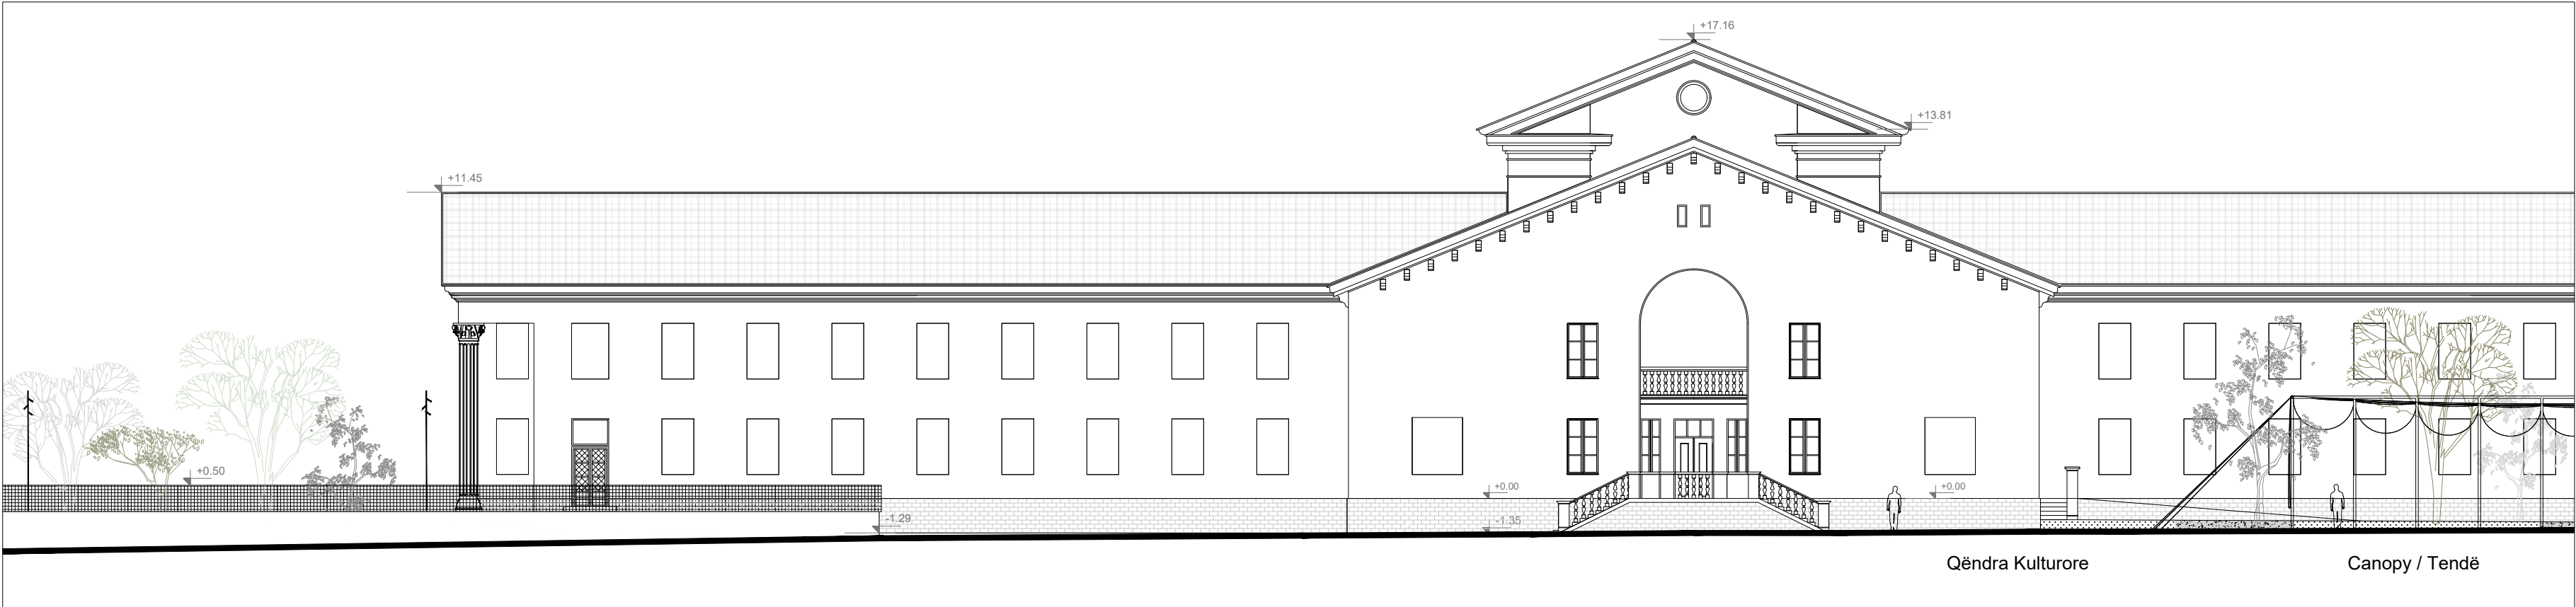

PRERJE A-A_Fragment 2_ Sh. 1:200



PRERJE A-A_Fragment 3_ Sh. 1:200

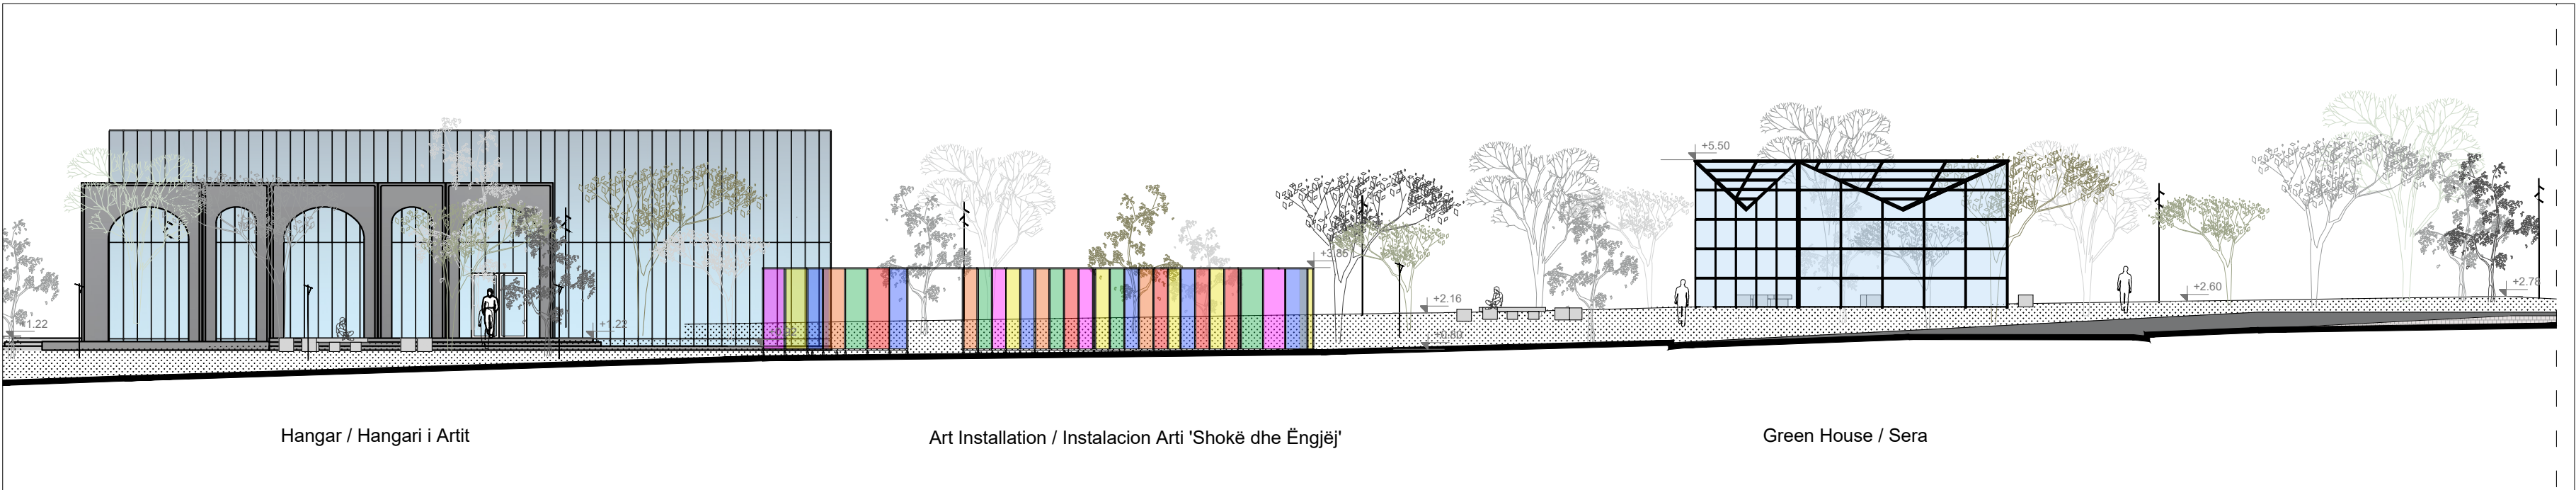

Legend/ Legjenda:

Object/ Objekti:

Ndryshimet e paparashikuara në kuader të projektit të miratuar me Vendim KKTm, Nr.58, datë 12.02.2021" Revitalizimi dhe Rekuafikimi i Territorit të Ish-Kinostudios "Shqipëria e Re" Parku i Artit"

Client : MINISTRY OF CULTURE
Porositësi : MINISTRIA E KULTURËS

Phase/ Faza: Execution Design/ Projekt Zbatim

IRI

Local Architecture Office
Studio Lokale Arkitekture

(LOC)
(VEND)

Gent Agolli

Architect / Arkitekt:

Johan Anrys

Civil Engineer / Inxhinier Ndërtimi

Gentian Lipe

Restorer / Restaurator

Daniel Gjoni

Lic. N.6844/1

Signature:
Read and approved

Lic. N.1447

Signature:
Read and approved

Lic. K.1308/2

Signature:
Read and approved

Lic. R.P. 46

Signature:
Read and approved


ALL DIMENSIONS HAVE TO BE VERIFIED BY THE CONTRACTOR ON THE CONSTRUCTION SITE
IMPORTANT: These drawings are property of IRI, Rruga DERVISH HIMA, nr 8 kali i pare - 1001 TIRANA.
Copy, multiplication or distribution inbetween parties of these plans (or any part of it) without written permission of IRI is prohibited.

TË GJITHA DIMENSIONET DUHET TË VERIFIKOHEN NË VËND NGA KONTRAKTORI
E RËNDËSISHME: Këto vizatime janë pronë e IRI sh.p.k.
Kopjimi, shumëfishimi apo shpërndarja e këtyre vizatimeve (apo e pjesëve të tyre) pa lejen me shkrim të IRI sh.p.k. është e ndaluar.

SECTION A-A / PRERJE A-A

phase:	issuer/ kat.:	plan number/ nr.fletës :
BZ	A	PJ 05
date/ data :	scale/ shkalla:	format:
Prill 2022	1:500_200	A2



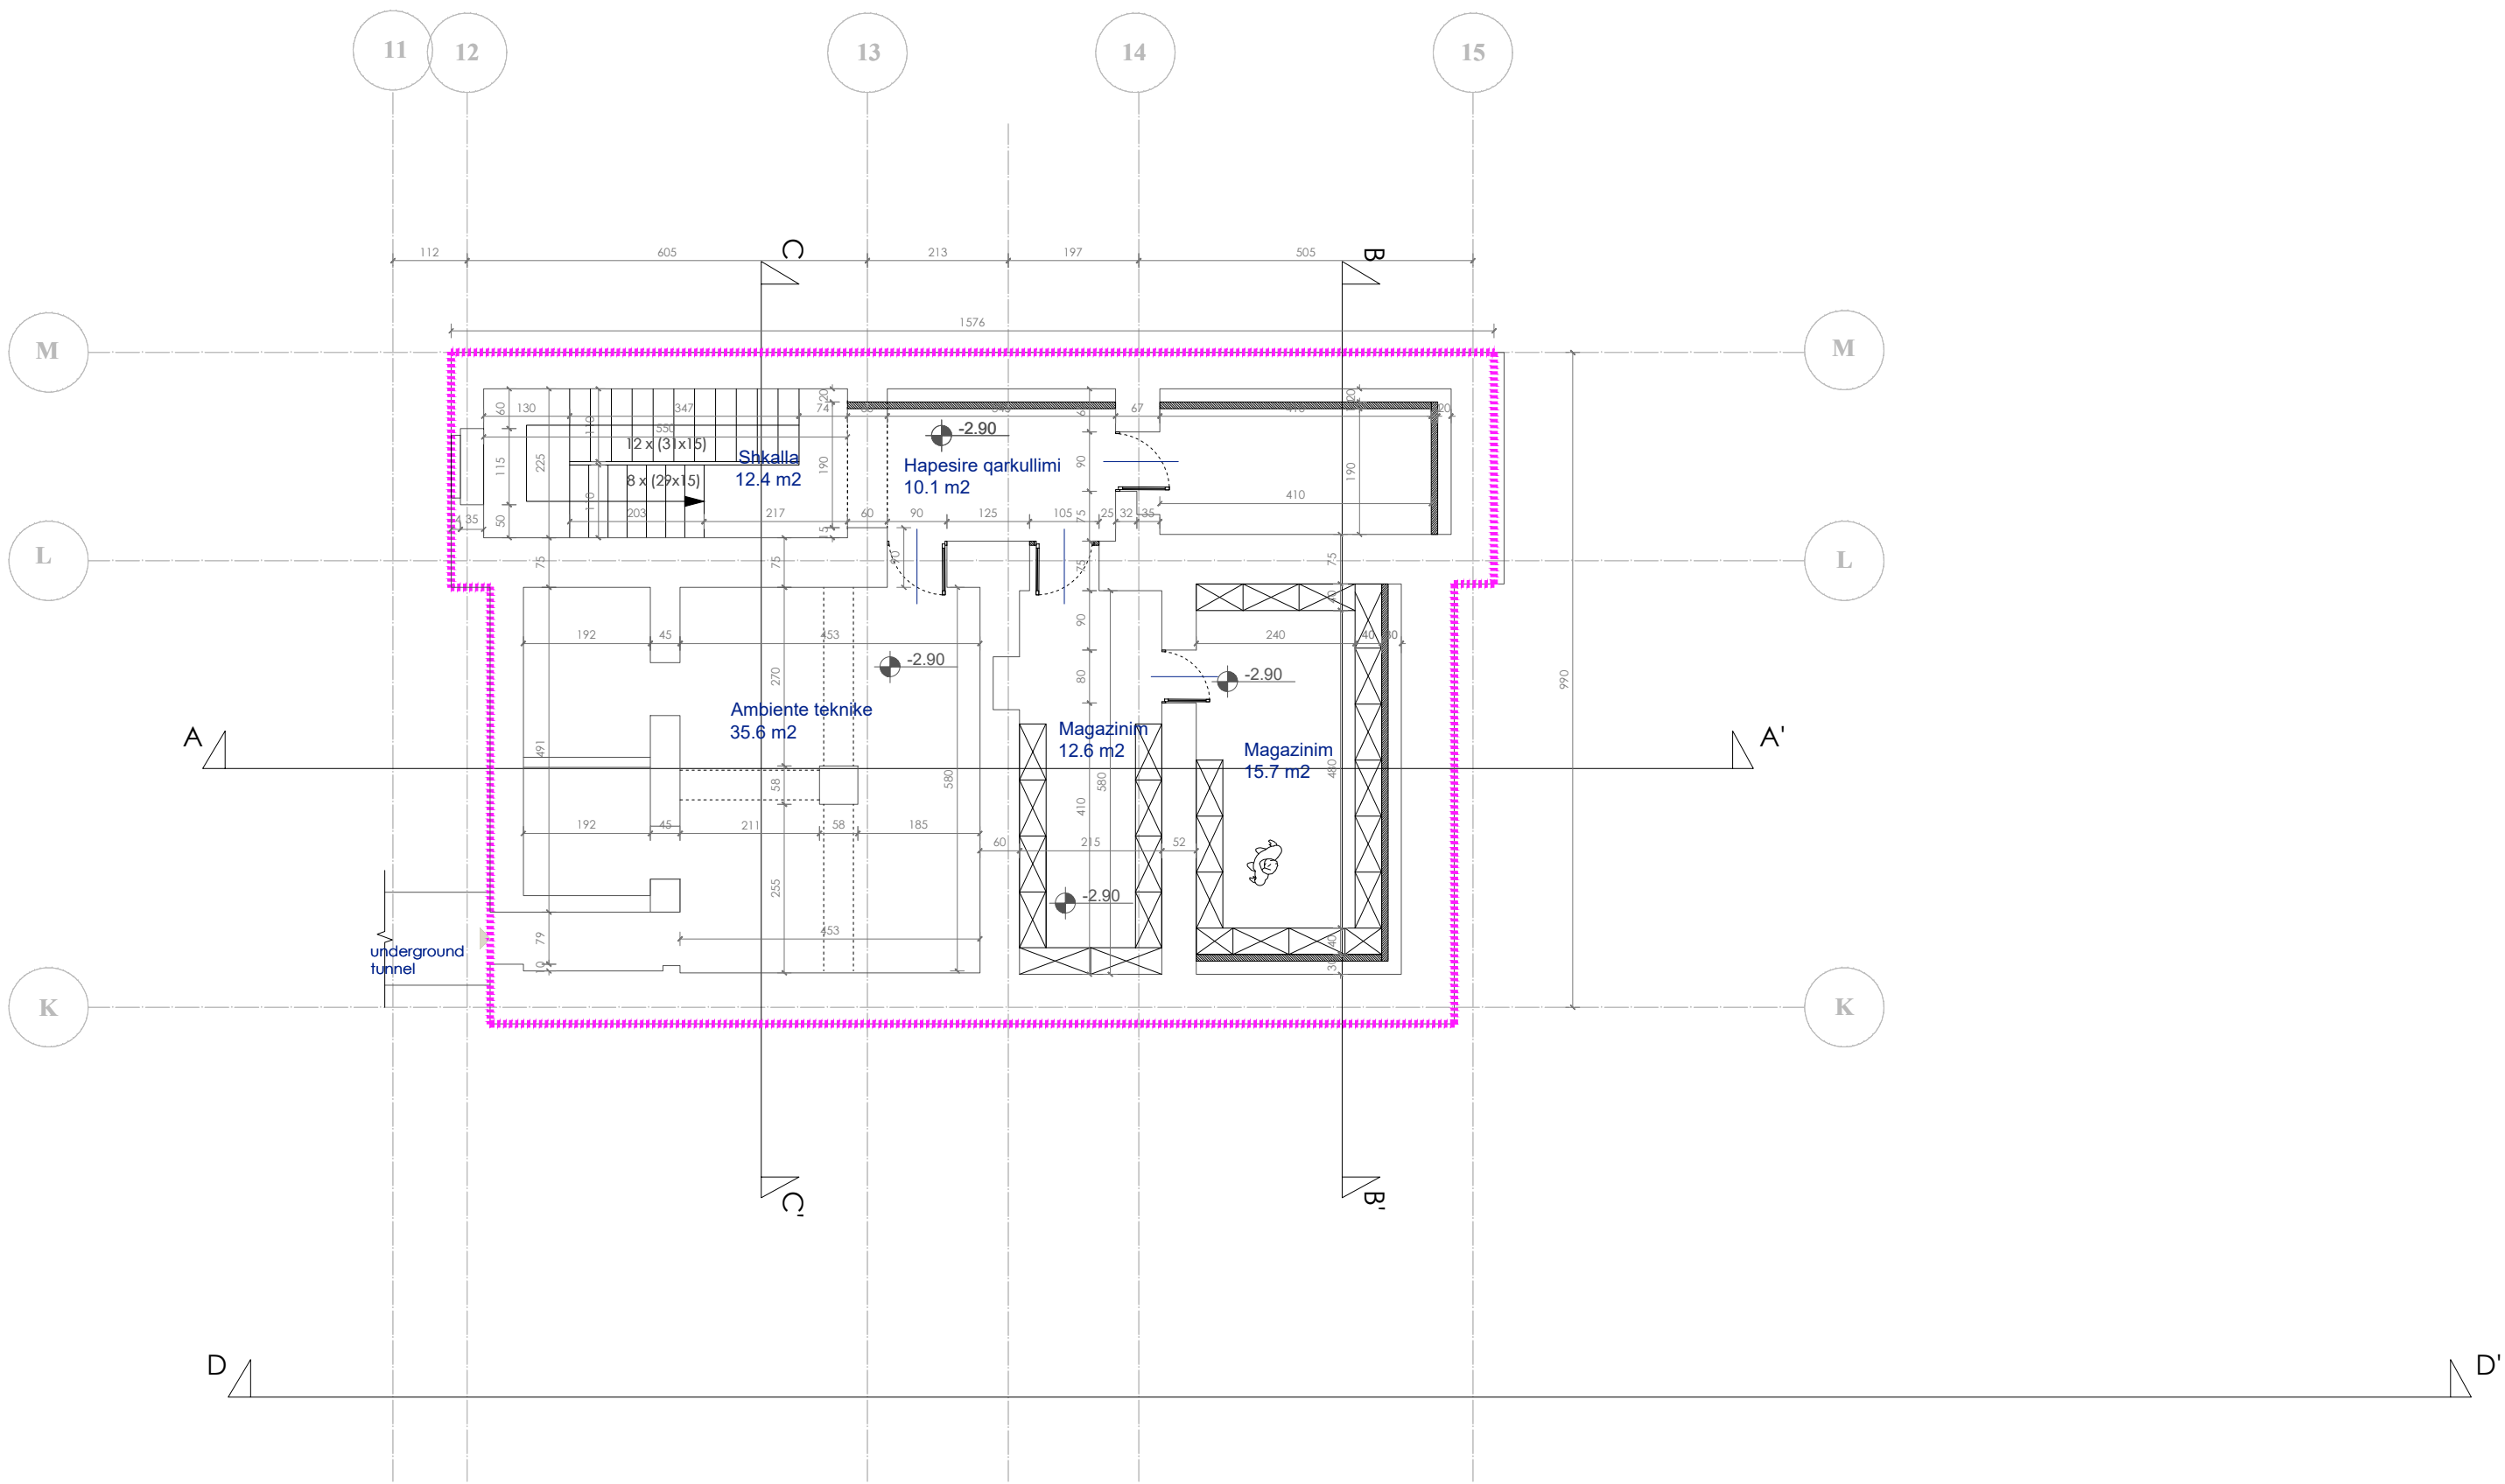

- Legend/ Legjenda:
- Total Plan Area/ Hapesira Totale e Planit
 - Accessible area/Hapesire e aksesueshme
 - No acess area / Hapesira e pa aksesueshme

Object/ Objekti:

ART PARK (REVITALIZATION AND REQUALIFICATION OF THE TERRITORY OF FORMER KINOSTUDIO 'SHQIPËRIA E RE' TIRANA)

PARKU I ARTIT (RIVITALIZIMI DHE RIKUALIFIKIMI I TERRITORIT TË ISH-KINOSTUDIOS 'SHQIPËRIA E RE' TIRANË)

Client : MINISTRY OF CULTURE

Porositësi : MINISTRIA E KULTURËS

Phase/ Faza: Execution Design/ Projekt Zbatim



Local Architecture Office
Studio Lokale Arkitekture

Gent Agolli

Lic. N.6844/1

(LOC)
(VEND)

Signature:
Read and approved

Architect / Arkitekt

Johan Anrys

Lic. N.1447

Signature:
Read and approved

Civil Engineer / Inxhinier Ndërtimi

Piro Kokalari

Lic. N.0305/1

Signature:
Read and approved

Restorer / Restaurator

Daniel Gjoni

Lic. R.P. 46

Signature:
Read and approved

ALL DIMENSIONS HAVE TO BE VERIFIED BY THE CONTRACTOR ON THE CONSTRUCTION SITE.

IMPORTANT: These drawings are property of IRI. Rruga DERVISH HIMA, nr 8 kati i pare -- 1001 TIRANA.

Copy, multiplication or distribution inbetween parties of these plans (or any part of it) without written permission of IRI is prohibited.

TË GJITHA DIMENSIONET DUHET TË VERIFIKOHEN NË VËND NGA KONTRAKTORI

E RËNDËSISHME: Këto vizatime janë pronë e IRI sh.p.k.

Kopjimi, shumfshimi apo shpërndarja e këtyre vizatimeve (apo e pjesëve të tyre) pa lejen me shkrim të IRI sh.p.k. është e ndaluar.


FURNITURE PLAN BASEMENT / PLANI I MOBILIMIT KATI NEN TOKE

phase:	issuer/ kat.:	plan number/ nr.fletës :
PZ	A _CENTER	A PJ 11
date/ data :	scale/ shkalla:	format:
02/12/2020	1:500	A2



PLANIMETRIA E KATIT PERDHE

Gjendja ekzistuese

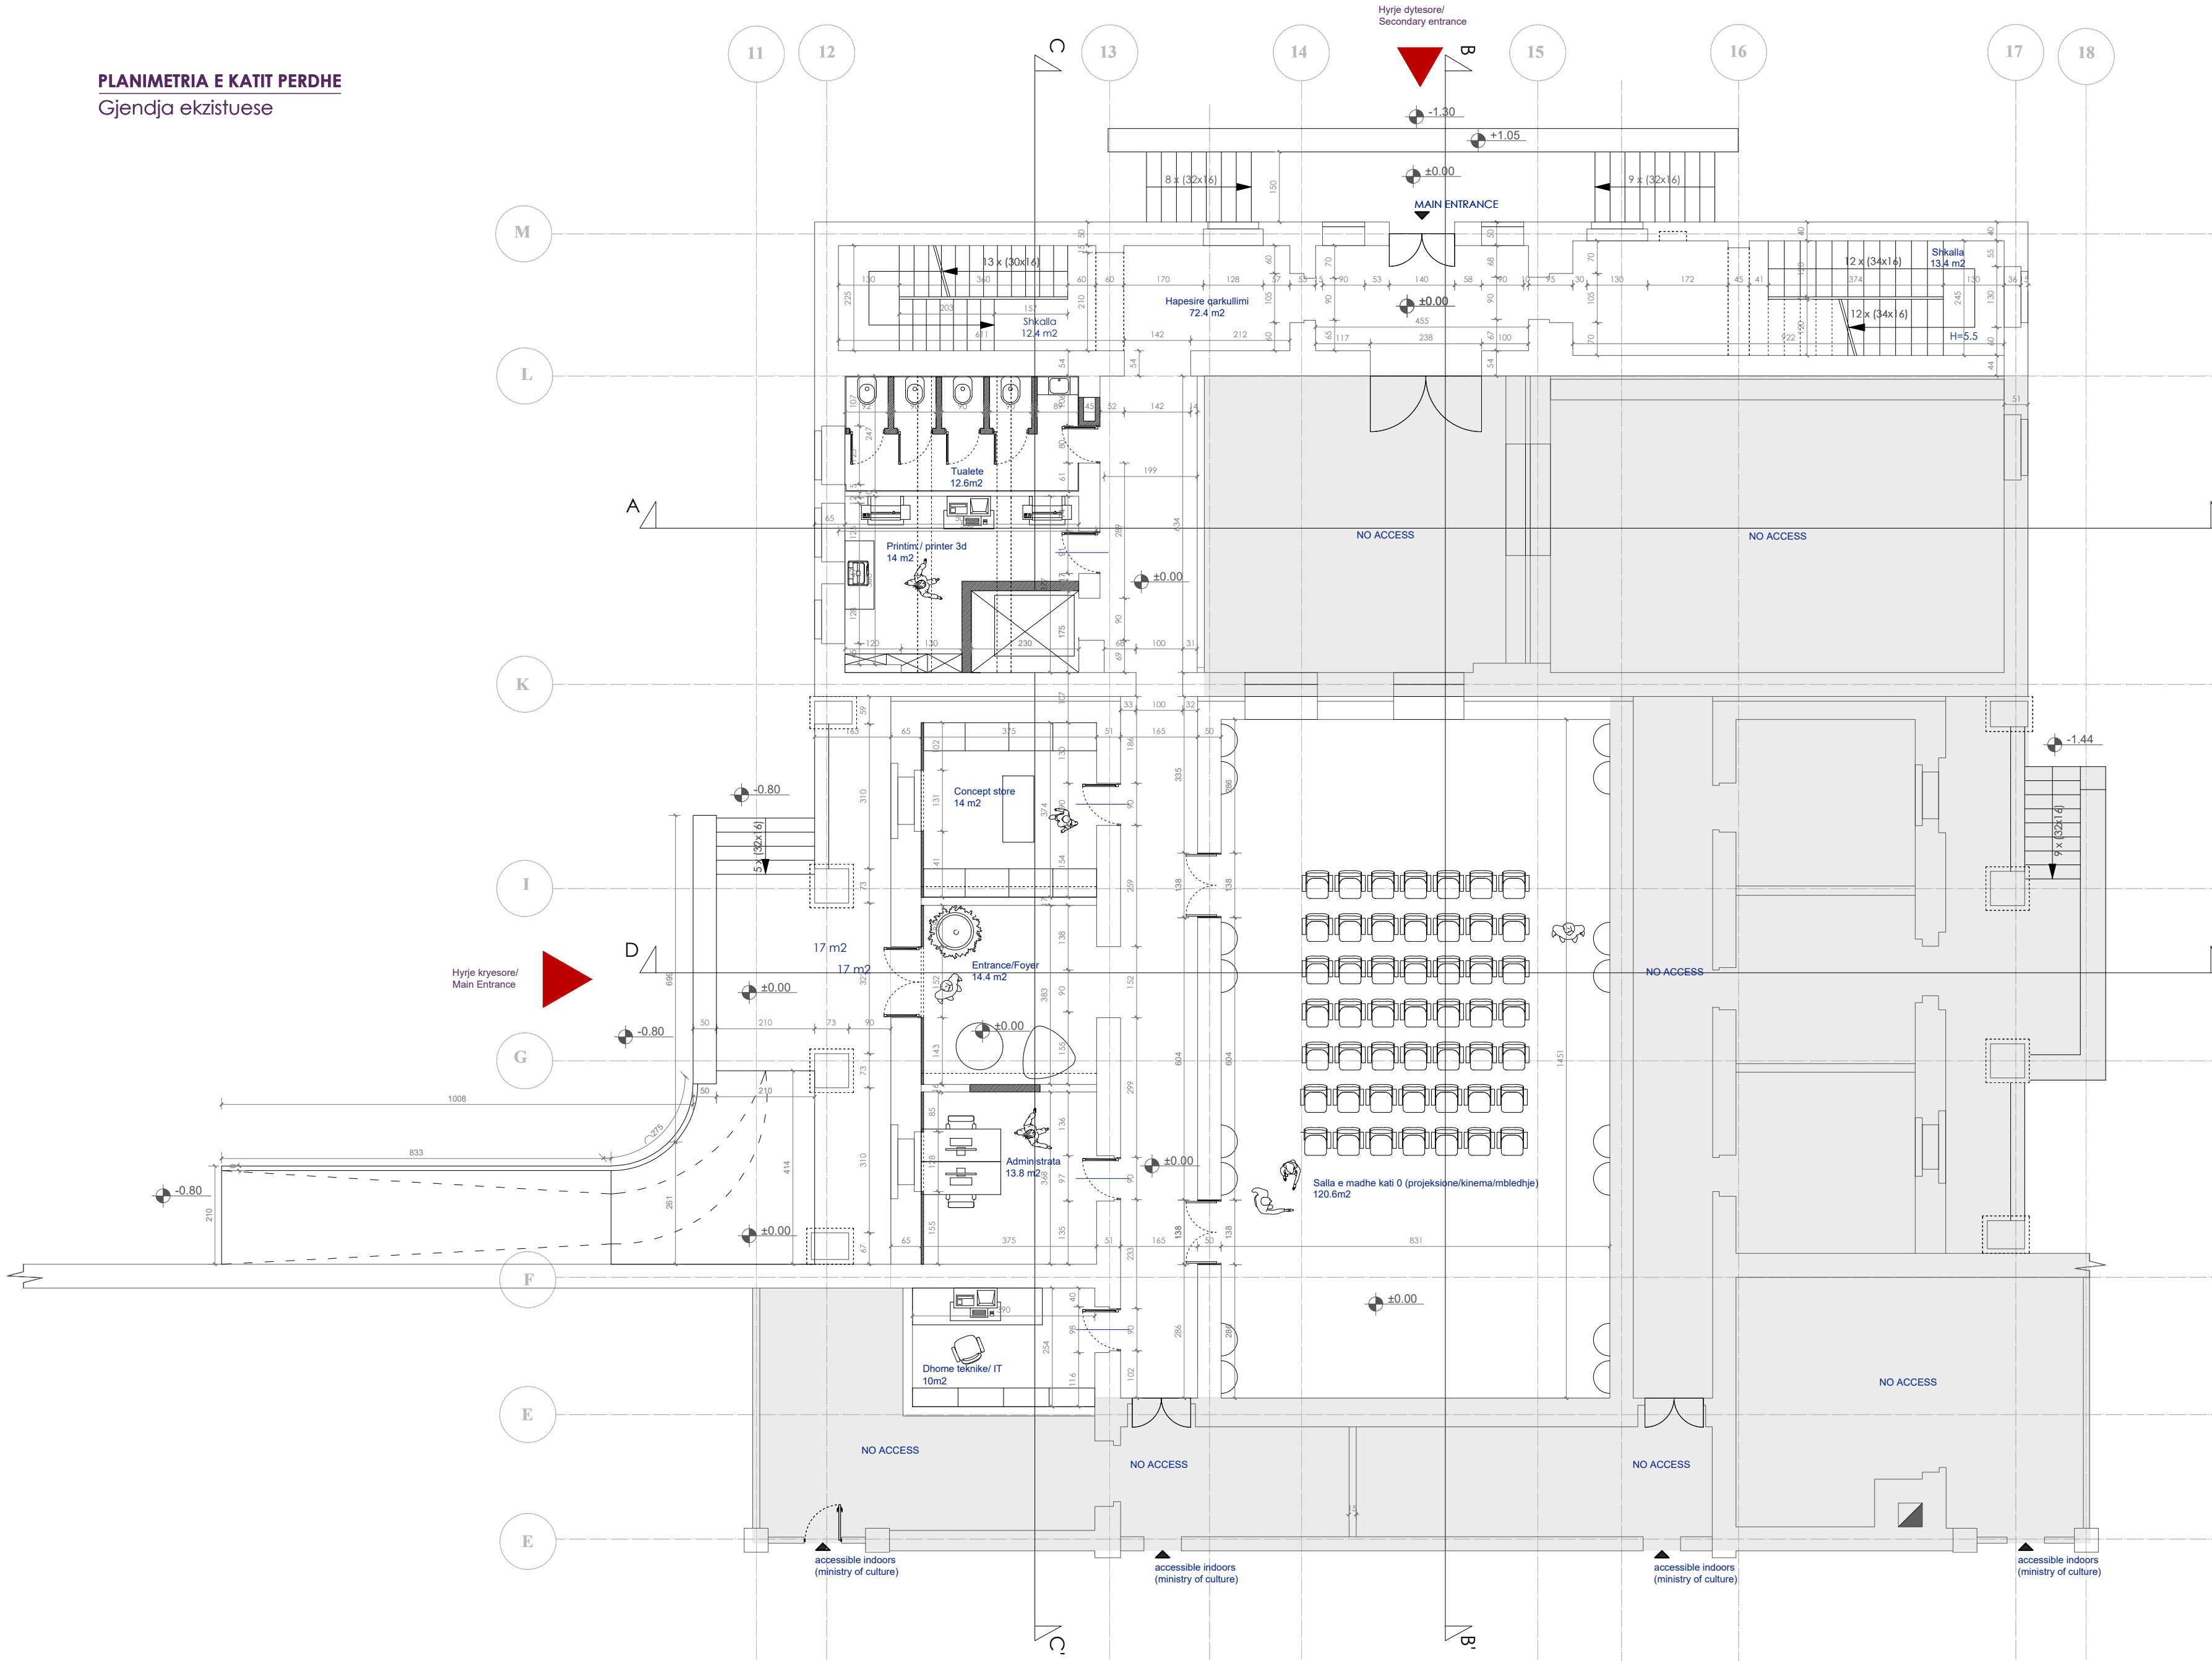

Legend/ Legjenda:

- Total Plan Area/ Hapesira Totale e Planit
- Accessible area/Hapesire e aksesueshme
- No acess area / Hapesira e pa aksesueshme

Object/ Objekti:

ART PARK (REVITALIZATION AND REQUALIFICATION OF THE TERRITORY OF FORMER KINOSTUDIO 'SHQIPERIA E RE' TIRANA)

PARKU I ARTIT (RIVITALIZIMI DHE RIKUALIFIKIMI I TERRITORIT TË ISH-KINOSTUDIOS 'SHQIPERIA E RE' TIRANE)

Client : MINISTRY OF CULTURE

Porositësi : MINISTRIA E KULTURËS

Phase/ Faza: Execution Design/ Projekt Zbatim

iRI Local Architecture Office (LOC) Studio Lokale Arkitekture (VEND) Gent Agolli	Lic. N.6844/1	Signature: Read and approved
Architect / Arkitekt Johan Anrys	Lic. N.1447	Signature: Read and approved
Civil Engineer / Inzhinier Ndërtimi Piro Kokalari	Lic. N.0305/1	Signature: Read and approved
Restorer / Restaurator Daniel Gjoni	Lic. R.P. 46	Signature: Read and approved


ALL DIMENSIONS HAVE TO BE VERIFIED BY THE CONTRACTOR ON THE CONSTRUCTION SITE.
IMPORTANT: These drawings are property of IRI. Rruga DERVISH HIMA, nr 8 kati i pare - 1001 TIRANA.
Copy, multiplication or distribution inbetween parties of these plans (or any part of it) without written permission of IRI is prohibited.

TË GJITHA DIMENSIONET DUHET TË VERIFIKOHEN NË VËND NGA KONTRAKTORI
E RËNDËSISHME: Këto vizatime janë pronë e IRI sh.p.k.
Kopjimi, shumëfishimi apo shpërndarja e këtyre vizatimeve (apo e pjesëve të tyre) pa lejen me shkrim të IRI sh.p.k. është e ndaluar.

FURNITURE PLAN GROUND FLOOR / PLANI I MOBILIMIT
KATI PERDHE

phase: PZ	issuer/ kat.: A _CENTER	plan number/ nr.fletës : A PJ 12
date/ data : 02/12/2020	scale/ shkalla: 1:500	format: A2



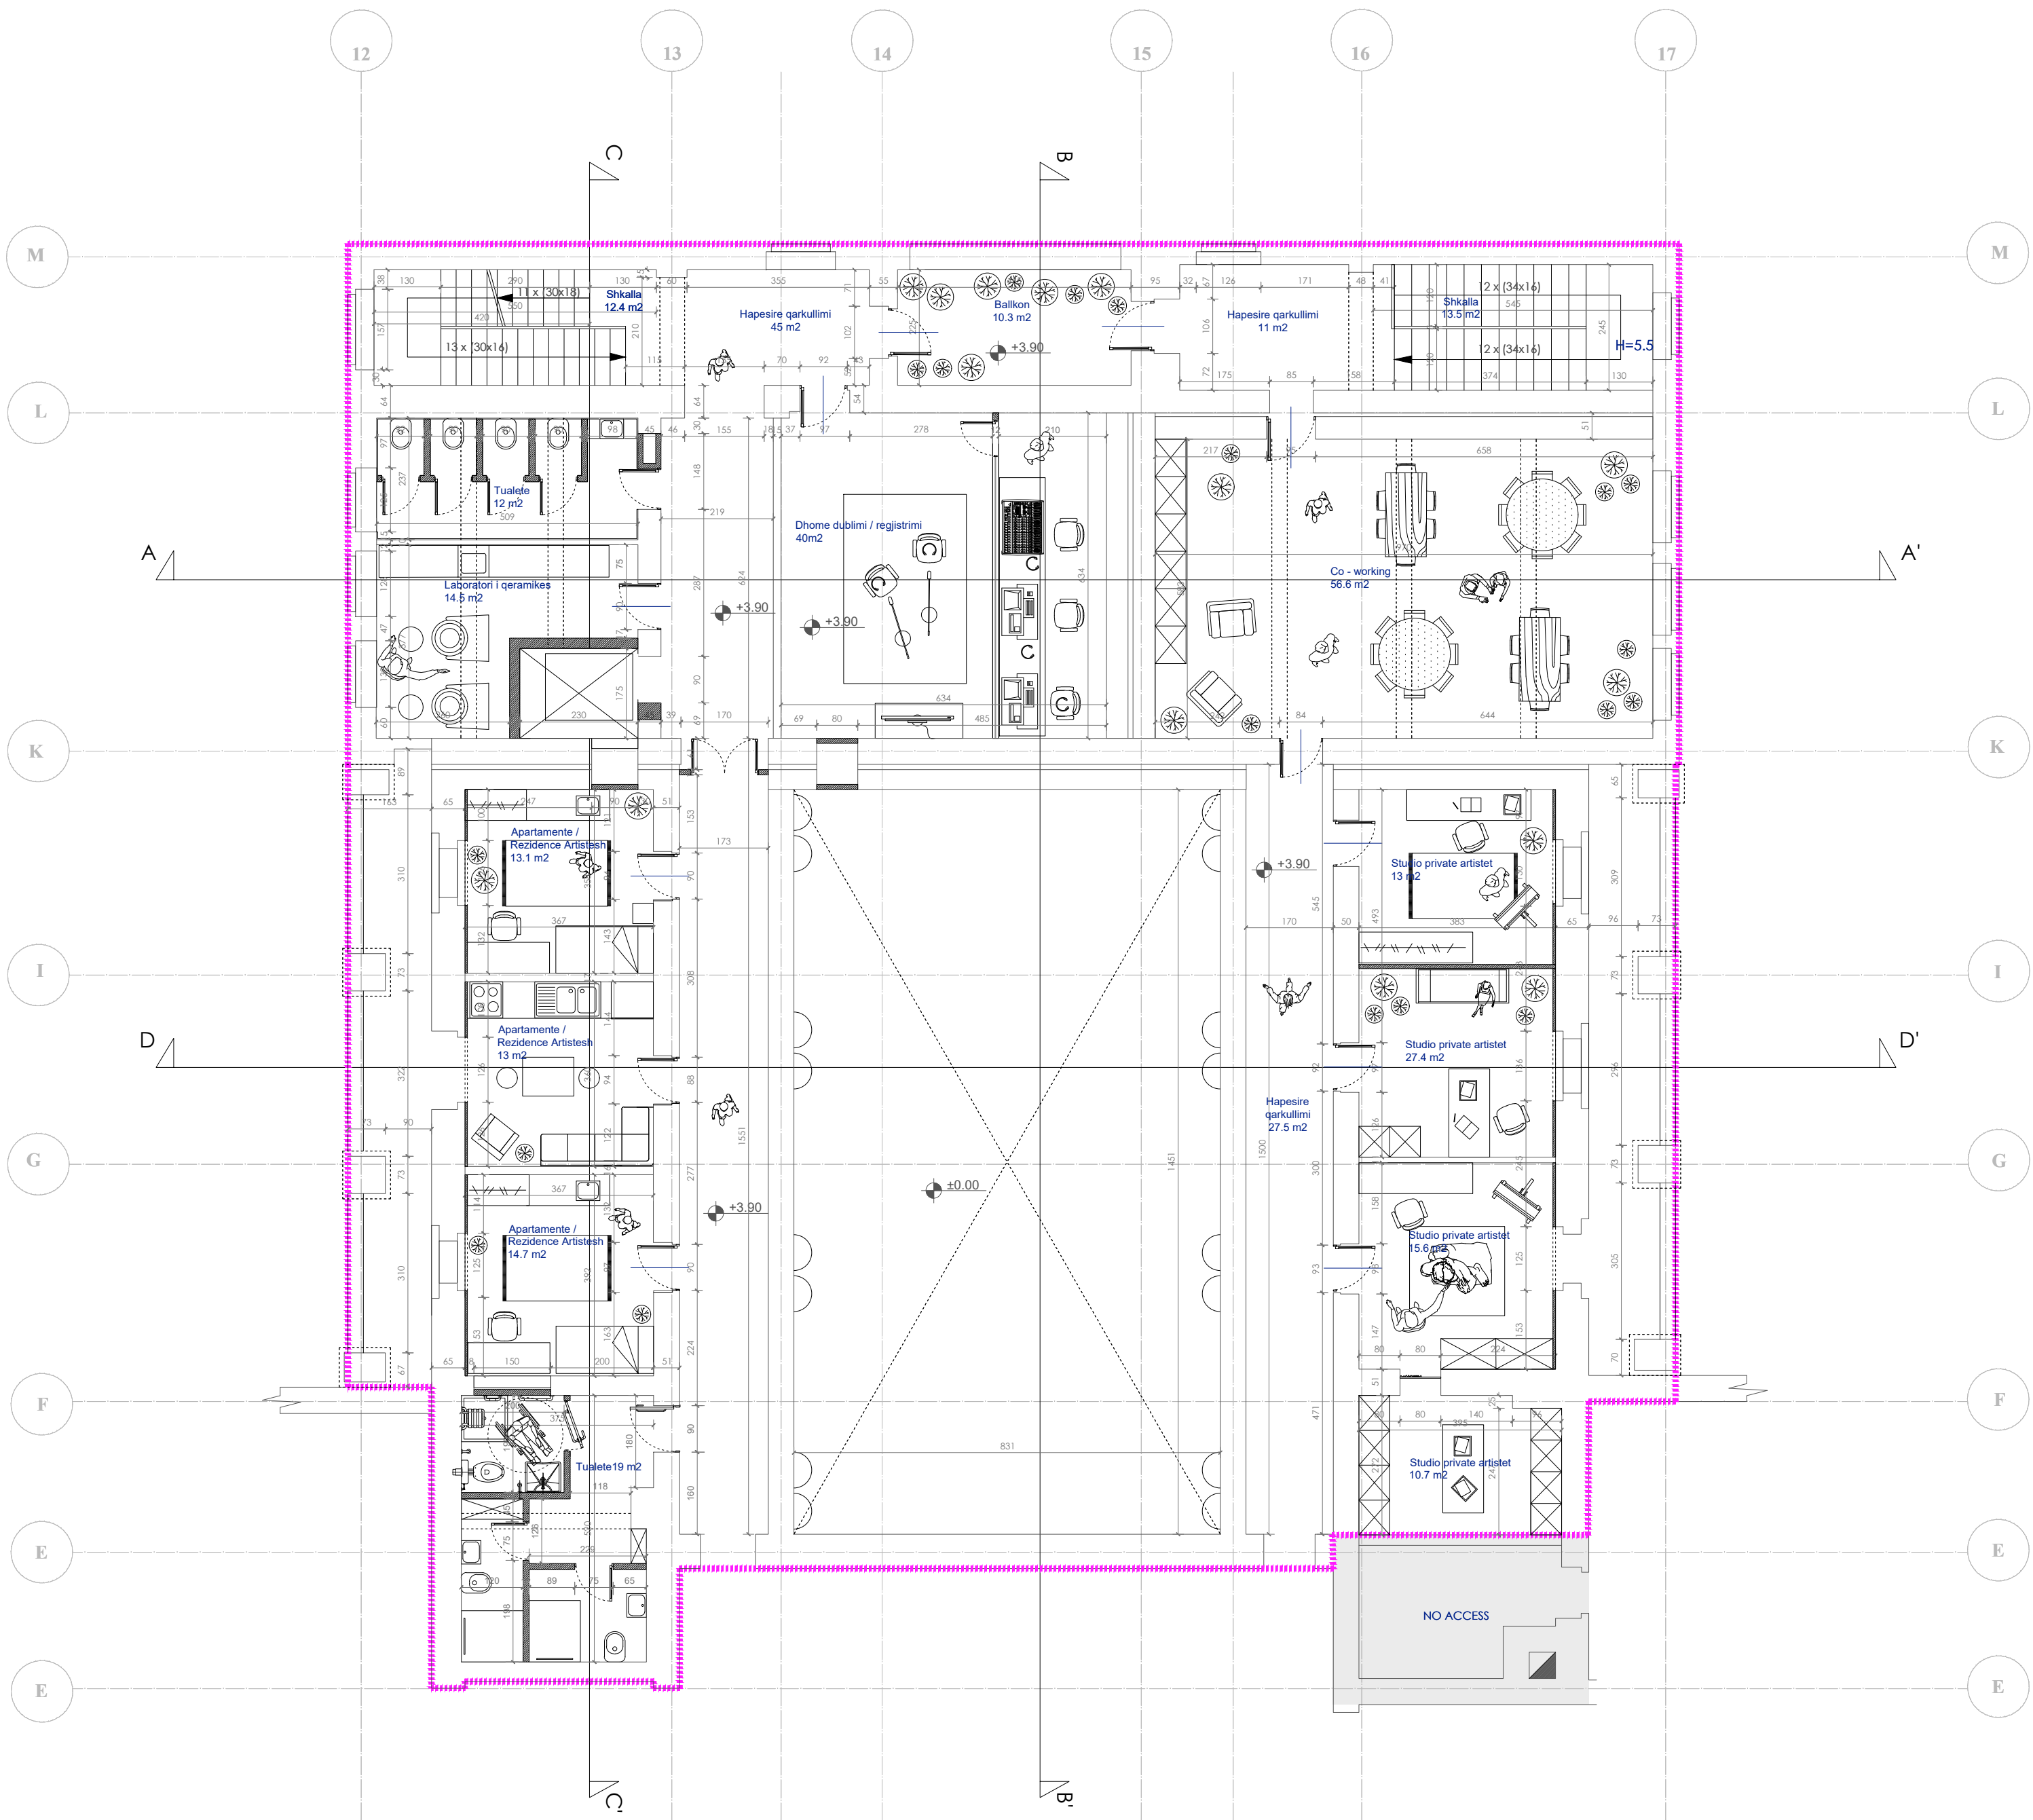

Legend/ Legjenda:

- Total Plan Area/ Hapesira Totale e Planit
- Accessible area/Hapesire e aksesueshme
- No acess area / Hapesira e pa aksesueshme

Object/ Objekti:

ART PARK (REVITALIZATION AND REQUALIFICATION OF THE TERRITORY OF FORMER KINOSTUDIO 'SHQIPËRIA E RE' TIRANA)

PARKU I ARTIT (RVITALIZIMI DHE RIKUALIFIKIMI I TERRITORIT TË ISH-KINOSTUDIOS 'SHQIPËRIA E RE' TIRANË)

Client : MINISTRY OF CULTURE
Porositësi : MINISTRIA E KULTURËS


Phase/ Faza: Execution Design/ Projekt Zbatim

iRI Local Architecture Office (LOC) Studio Lokale Arkitekture (VEND) Gent Agolli	Lic. N.6844/1	Signature: Read and approved
Architect / Arkitekt Johan Anrys	Lic. N.1447	Signature: Read and approved
Civil Engineer / Inxhinier Ndërtimi Piro Kokalari	Lic. N.0305/1	Signature: Read and approved
Restorer / Restaurator Daniel Gjoni	Lic. R.P. 46	Signature: Read and approved
ALL DIMENSIONS HAVE TO BE VERIFIED BY THE CONTRACTOR ON TE CONSTRUCTION SITE. IMPORTANT: These drawings are property of iRI, Rruga DERVISH HIMA, nr 8 kati i pare -- 1001 TIRANA. Copy, multiplication or distribution imbetween parties of these plans (or any part of it) without written permission of iRI is prohibited. TË GJITHA DIMENSIONET DUHET TË VERIFIKOHEN NË VËND NGA KONTRAKTORI E RËNDËSISHME: Këto vizatime janë pronë e iRI sh.p.k. Kopjimi, shumëfishimi apo shpërndarja e këtyre vizatimeve (apo e pjesëve të tyre) pa lejen me shkrim të iRI sh.p.k. është e ndaluar.		

FURNITURE PLAN FIRST FLOOR / PLANI I MOBILIMIT KATI I PARE

phase: PZ	issuer/ kat.: A _CENTER	plan number/ nr.fletës : A PJ 13
date/ data : 02/12/2020	scale/ shkalla: 1:500	format: A2



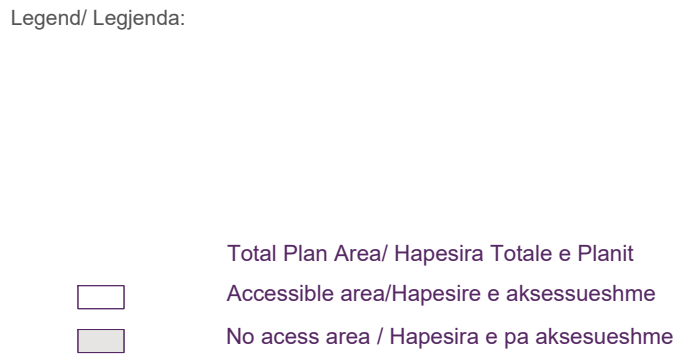

Object/ Objekti:

ART PARK (REVITALIZATION AND REQUALIFICATION OF THE TERRITORY OF FORMER KINOSTUDIO 'SHQIPËRIA E RE' TIRANA)

PARKU I ARTIT (RIVITALIZIMI DHE RIQUALIFIKIMI I TERRITORIT TË ISH-KINOSTUDIOS 'SHQIPËRIA E RE' TIRANË)

Client : MINISTRY OF CULTURE
Porositësi : MINISTRIA E KULTURËS

Phase/ Faza: Execution Design/ Projekt Zbatim

		Lic. N.6844/1	Signature: Read and approved
Local Architecture Office Studio Lokale Arkitekture		(LOC) (VEND)	
Genet Agolli			
Architect / Arkitekt Johan Anry		Lic. N.1447	Signature: Read and approved
Civil Engineer / Inxhinier Ndërtimi			
Piro Kokalari		Lic. N.0305/1	Signature: Read and approved
Restorer / Restaurator			
Daniel Gjoni		Lic. R.P. 46	Signature: Read and approved

FURNITURE PLAN SECOND FLOOR / PLAN I MOBILIMIT KATI I
DYTE

phase: PZ	issuer/ kat.: A_CENTER	plan number/ nr.fletës : A PJ 14
date/ data : 02/12/2020	scale/ shkalla: 1:500	format: A2
		