


Struktura e catise se objektit "Godina ish-Kinostudio

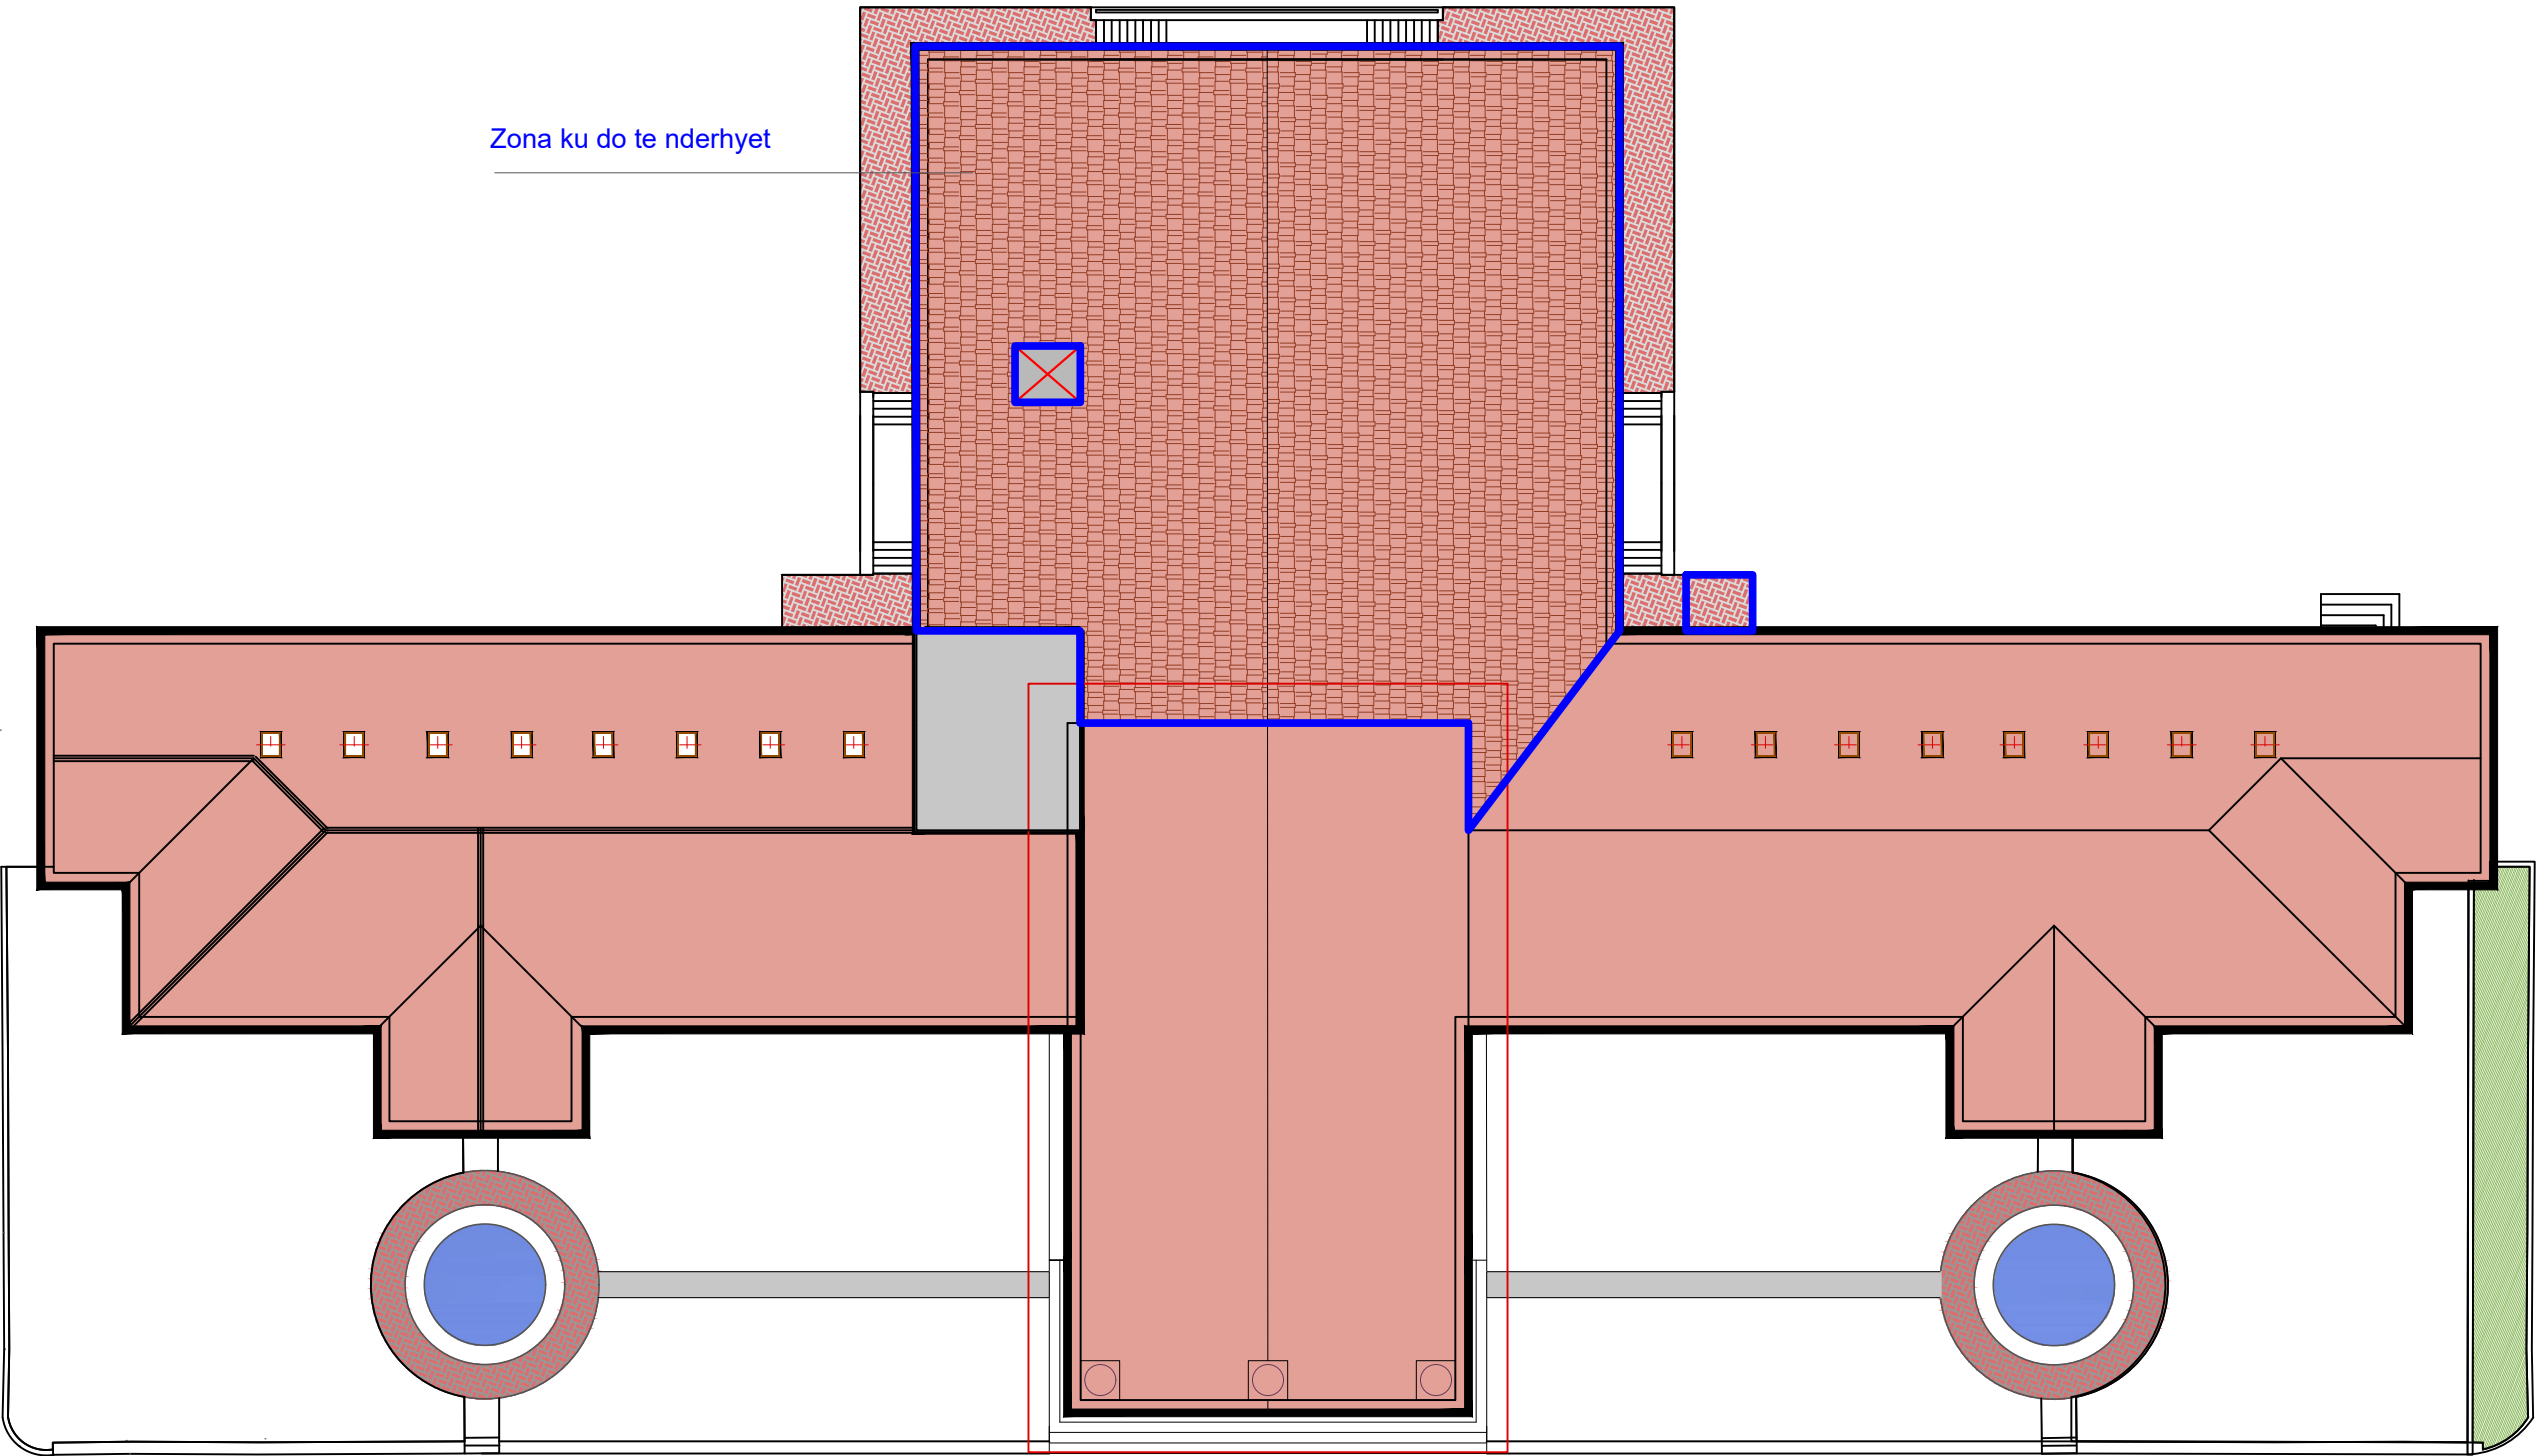

Legend/ Legjenda:

Pas rilevimit dhe analizës më të detajuar do të verifikohen përmasat, problematikat dhe ndërhyrjet e propozuara

Object/ Objekti:

Ndryshimet e paparashikuara në kuadër të projektit të miratuar me Vendim KKTm Nr. 58, datë 12.02.201" Revitalizimi dhe Rekalifikimi i Territorit të Ish-Kinostudios "Shqipëria e Re", Parku i Artit

Client : MINISTRY OF CULTURE
Porositësi : MINISTRIA E KULTURËS

Phase/ Faza: Execution Design/ Projekt Zbatim


iRI Local Architecture Office (LOC) Studio Lokale Arkitekture (VEND) Gent Agolli	Lic. N.6844/1	Signature: Read and approved
Civil Engineer / Inzhinier Ndërtimi		Signature: Read and approved
Civil Engineer / Inzhinier Ndërtimi		Signature: Read and approved
Civil Engineer / Inzhinier Ndërtimi		Signature: Read and approved
ALL DIMENSIONS HAVE TO BE VERIFIED BY THE CONTRACTOR ON TE CONSTRUCTION SITE IMPORTANT: These drawings are property of iRI, Rruga Dervish HIMA, nr 8 kati i pare – 1001 TIRANA. Copy, multiplication or distribution inbetween parties of these plans (or any part of it) without written permission of iRI is prohibited. TË GJITHA DIMENSIONET DUHET TË VERIFIKOHEN NË VËND NGA KONTRAKTORI E RËNDËSISHME: Këto vizatime janë pronë e iRI sh.p.k. Kopjimi, shumëfishimi apo shpërndarja e kësaj vizatimeje (apo e pjesëve të tyre) pa lejen me shkrim të iRI sh.p.k. është e ndaluar.		

NAME Gjendja ekzistuese e çatisë së objektit

phase: PZ	issuer/ kat.: Nencati	plan number/ nr.fletës : 01
date/ data : PRILL 2022	scale/ shkalla: SCA	format: FORM



Struktura e catise se objektit "Godina ish-Kinostudio

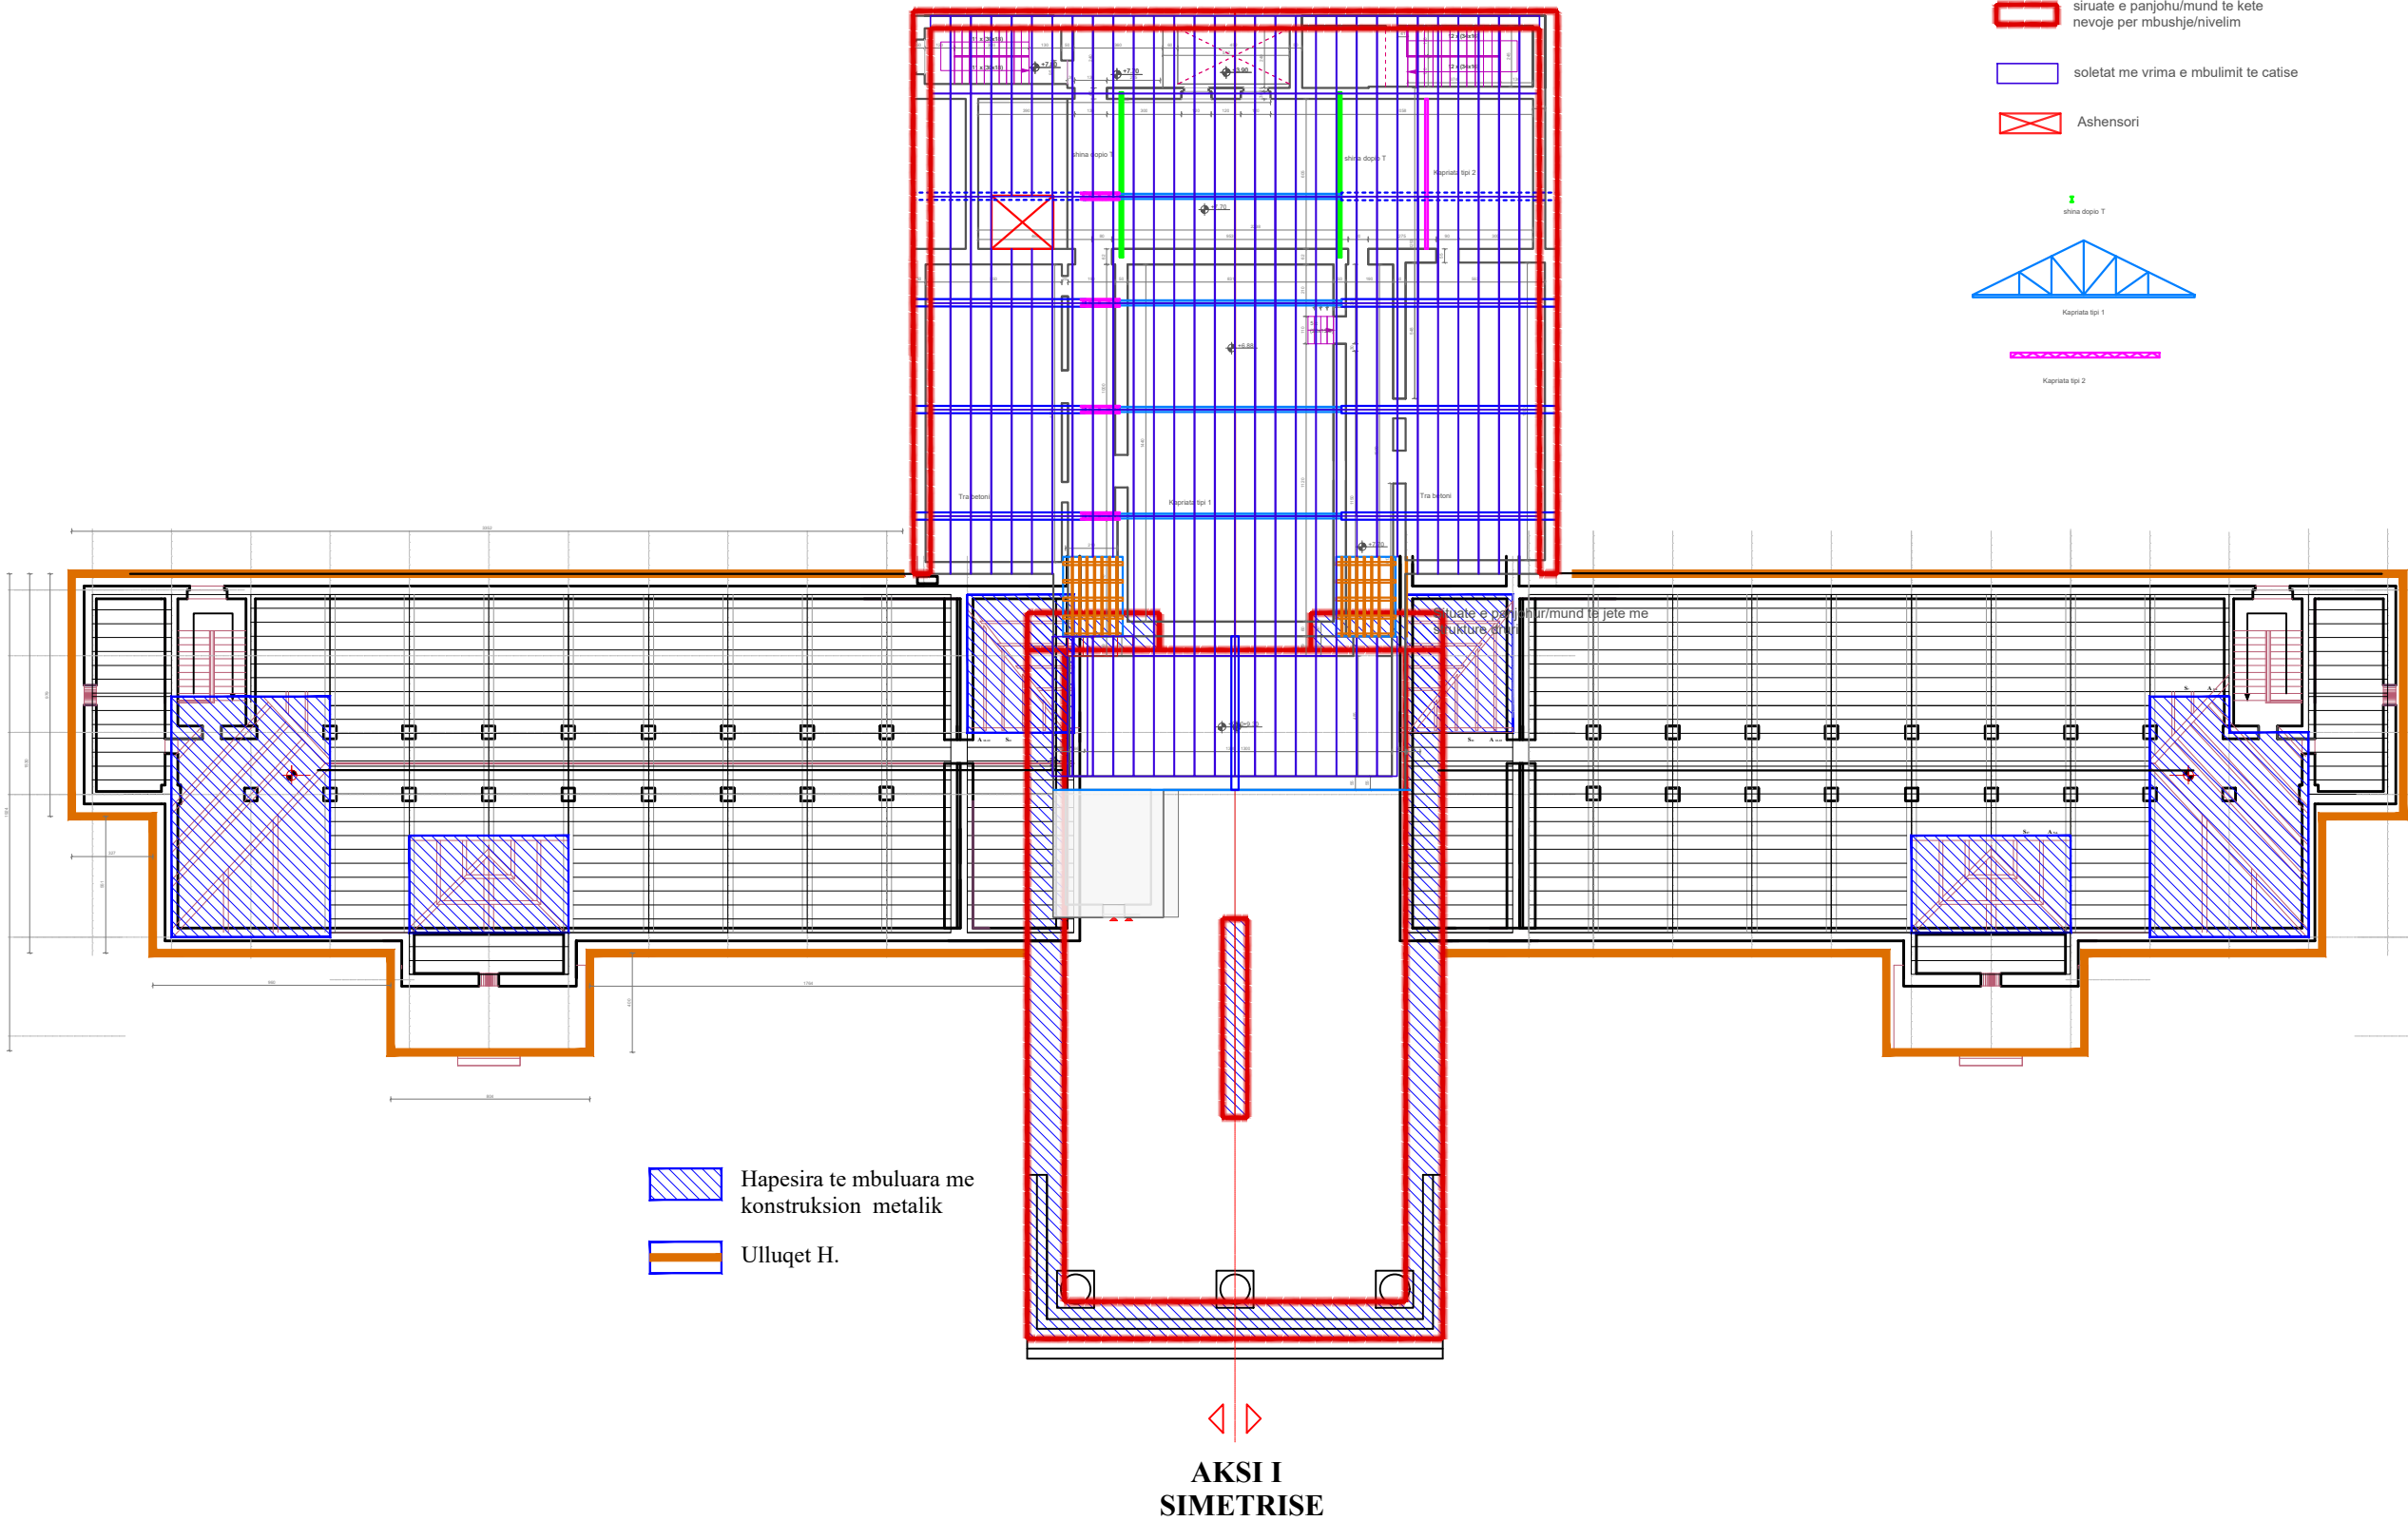

Legend/ Legjenda:

Pas rilevimit dhe analizës më të detajuar do të verifikohen përmasat, problematikat dhe ndërhyrjet e propozuara

Object/ Objekti:

Ndryshimet e paparashikuara në kuadër të projektit të miratuar me Vendim KTKM Nr. 58, datë 12.02.201" Revitalizimi dhe Rekalifikimi i Territorit të Ish-Kinostudios "Shqipëria e Re", Parku i Artit

Client : MINISTRY OF CULTURE
Porositësi : MINISTRIA E KULTURËS



Phase/ Faza: Execution Design/ Projekt Zbatim

iRI Local Architecture Office (LOC) Studio Lokale Arkitekture (VEND) Gent Agolli	Lic. N.6844/1	Signature: Read and approved
Civil Engineer / Inzhinier Ndërtimi		Signature: Read and approved
Civil Engineer / Inzhinier Ndërtimi		Signature: Read and approved
Civil Engineer / Inzhinier Ndërtimi		Signature: Read and approved
ALL DIMENSIONS HAVE TO BE VERIFIED BY THE CONTRACTOR ON THE CONSTRUCTION SITE IMPORTANT: These drawings are property of iRI, Rruga DERSH HIMA, nr 8 kati i pare - 1001 TIRANA. Copy, multiplication or distribution inbetween parties of these plans (or any part of it) without written permission of iRI is prohibited. TË GJITHA DIMENSIONET DUHET TË VERIFIKOHEN NË VËND NGA KONTRAKTORI E RËNDËSISHME: Këto vizatime janë pronë e iRI sh.p.k. Kopjimi, shumfishimi apo shpërndarja e kësaj vizatimeje (apo e pjesëve të tyre) pa lejen me shkrim të iRI sh.p.k. është e ndaluar.		

NAME Gjendja ekzistuese e çatisë së objektit

phase: PZ	issuer/ kat.: Nencati	plan number/ nr.fletës : 02
date/ data : PRILL 2022	scale/ shkalla: SCA	format: FORM

Plani i strukturave mbeshtetese te paneleve

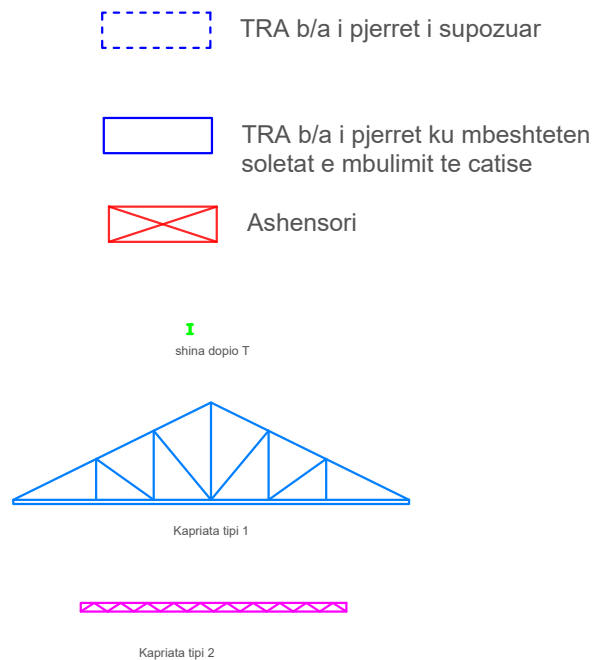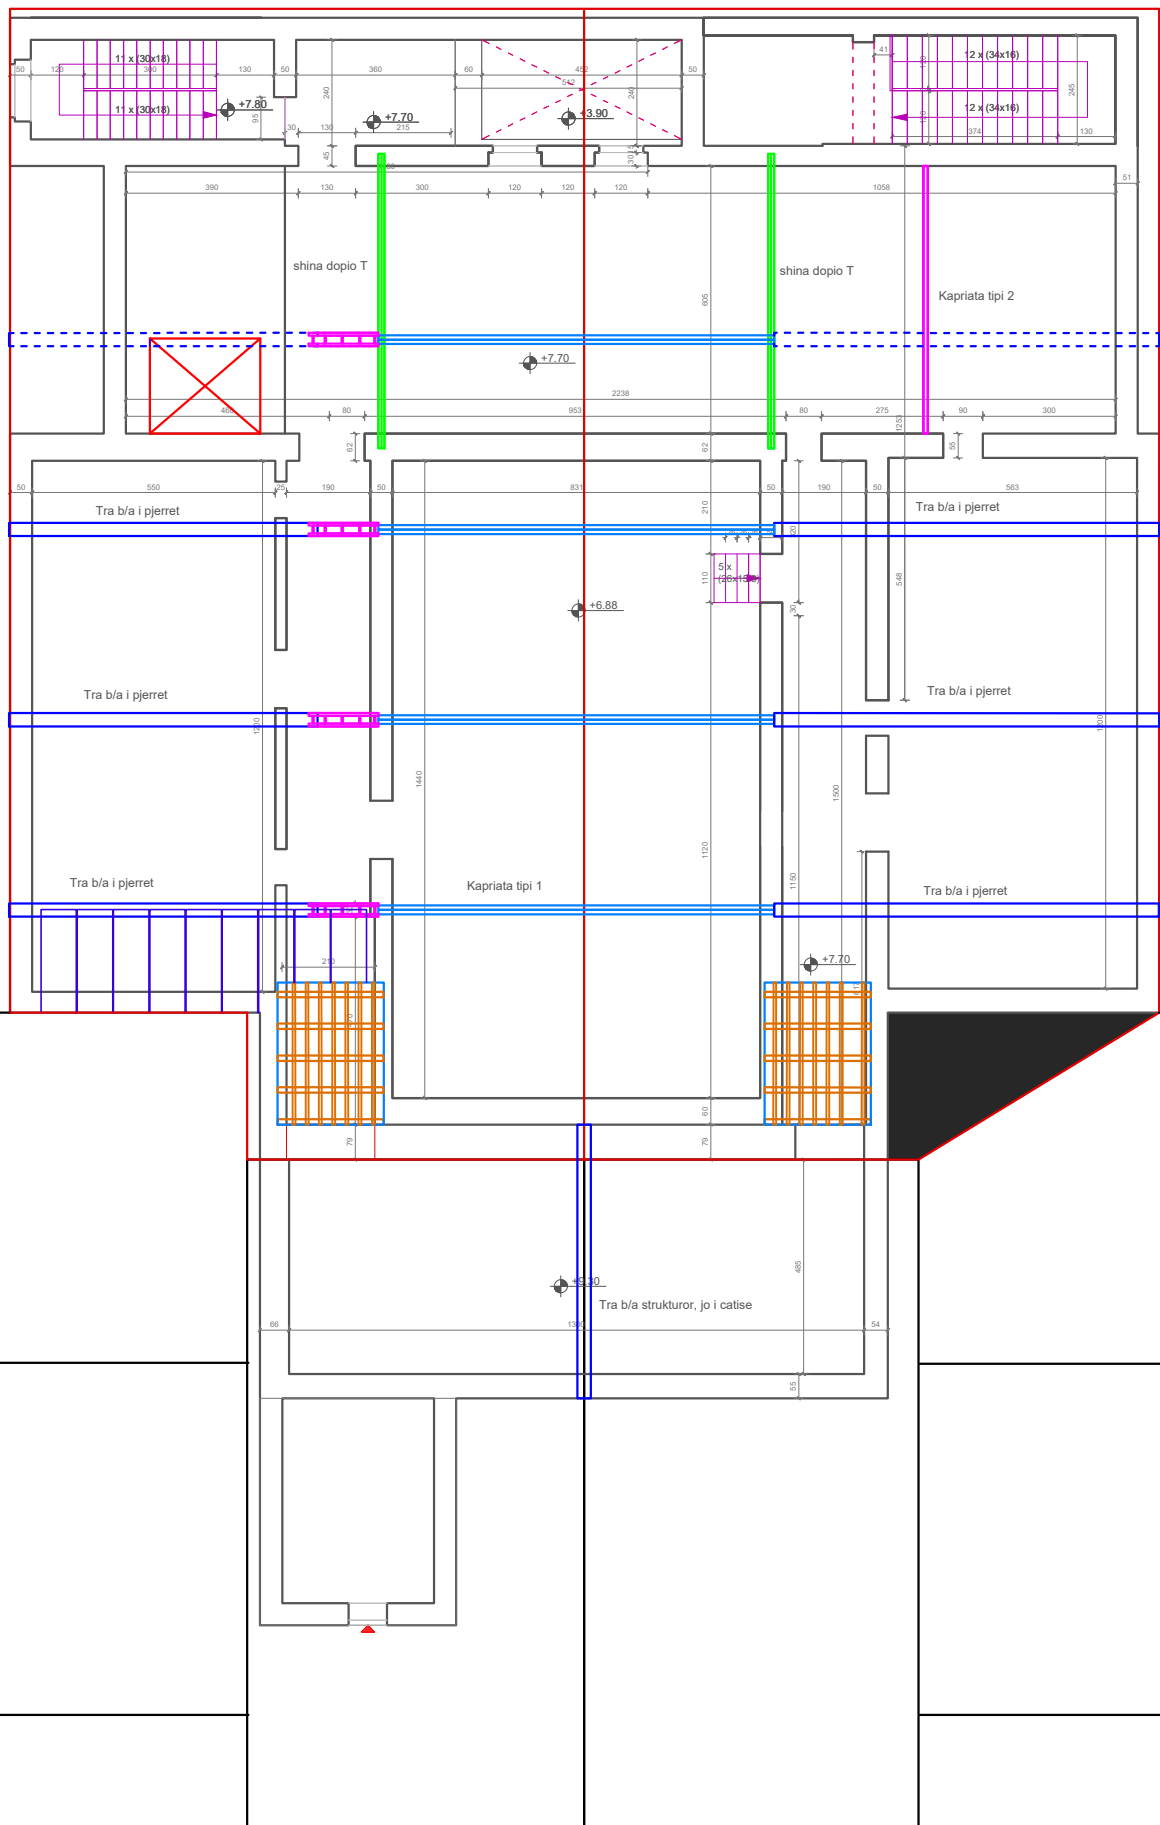

Legend/ Legjenda:

Pas rievimit dhe analizës më të detajuar
do të verifikohen përmasat,
problematikat dhe ndërhyrjet e propozuara

Object/ Objekti:

Ndryshimet e paparashikuara në kuadër të projektit të miratuar me Vendim
KKTKM Nr. 58, datë 12.02.201"
Revitalizimi dhe Re kualifikimi i Territorit të Ish-Kinostudios "Shqipëria e Re",
Parku i Artit

Client : MINISTRY OF CULTURE
Porositësi : MINISTRIA E KULTURËS

Phase/ Faza: Execution Design/ Projekt Zbatim

	Lic. N.6844/1
Local Architecture Office Studio Lokale Arkitekture	(LOC) (VEND)
Gent Agolli	
Civil Engineer / Inzhinier Ndertimi	Signature: Read and approved
Civil Engineer / Inzhinier Ndertimi	Signature: Read and approved
Civil Engineer / Inzhinier Ndertimi	Signature: Read and approved

ALL DIMENSIONS HAVE TO BE VERIFIED BY THE CONTRACTOR ON THE CONSTRUCTION SITE

IMPORTANT: These drawings are property of IRI, Rruga DERVISH HIMA, nr 8 kati i pare – 1001 TIRANA. Copy, multiplication or distribution in/between parties of these plans (or any part of it) without written permission of IRI is prohibited.

TË GJITHA DIMENSIONET DUHET TË VERIFIKOHEN NË VËND NGA KONTRAKTORI


E RËNDESHISHME: Këto vizatime janë pronë e IRI sh.p.k.

Kopjimi, shumëfishimi apo shpërndarja e këtyre vizatimeve (apo e pjesëve të tyre) pa lejen me shkrim të IRI sh.p.k. është e ndaluar.

NAME Plani i strukture

phase: PZ	issuer/ kat.: Nencati	plan number/ nr.fletës : 03
date/ data : PRILL 2022	scale/ shkalla: SCA	format: FORM


Gjendja ekzistuese e catise

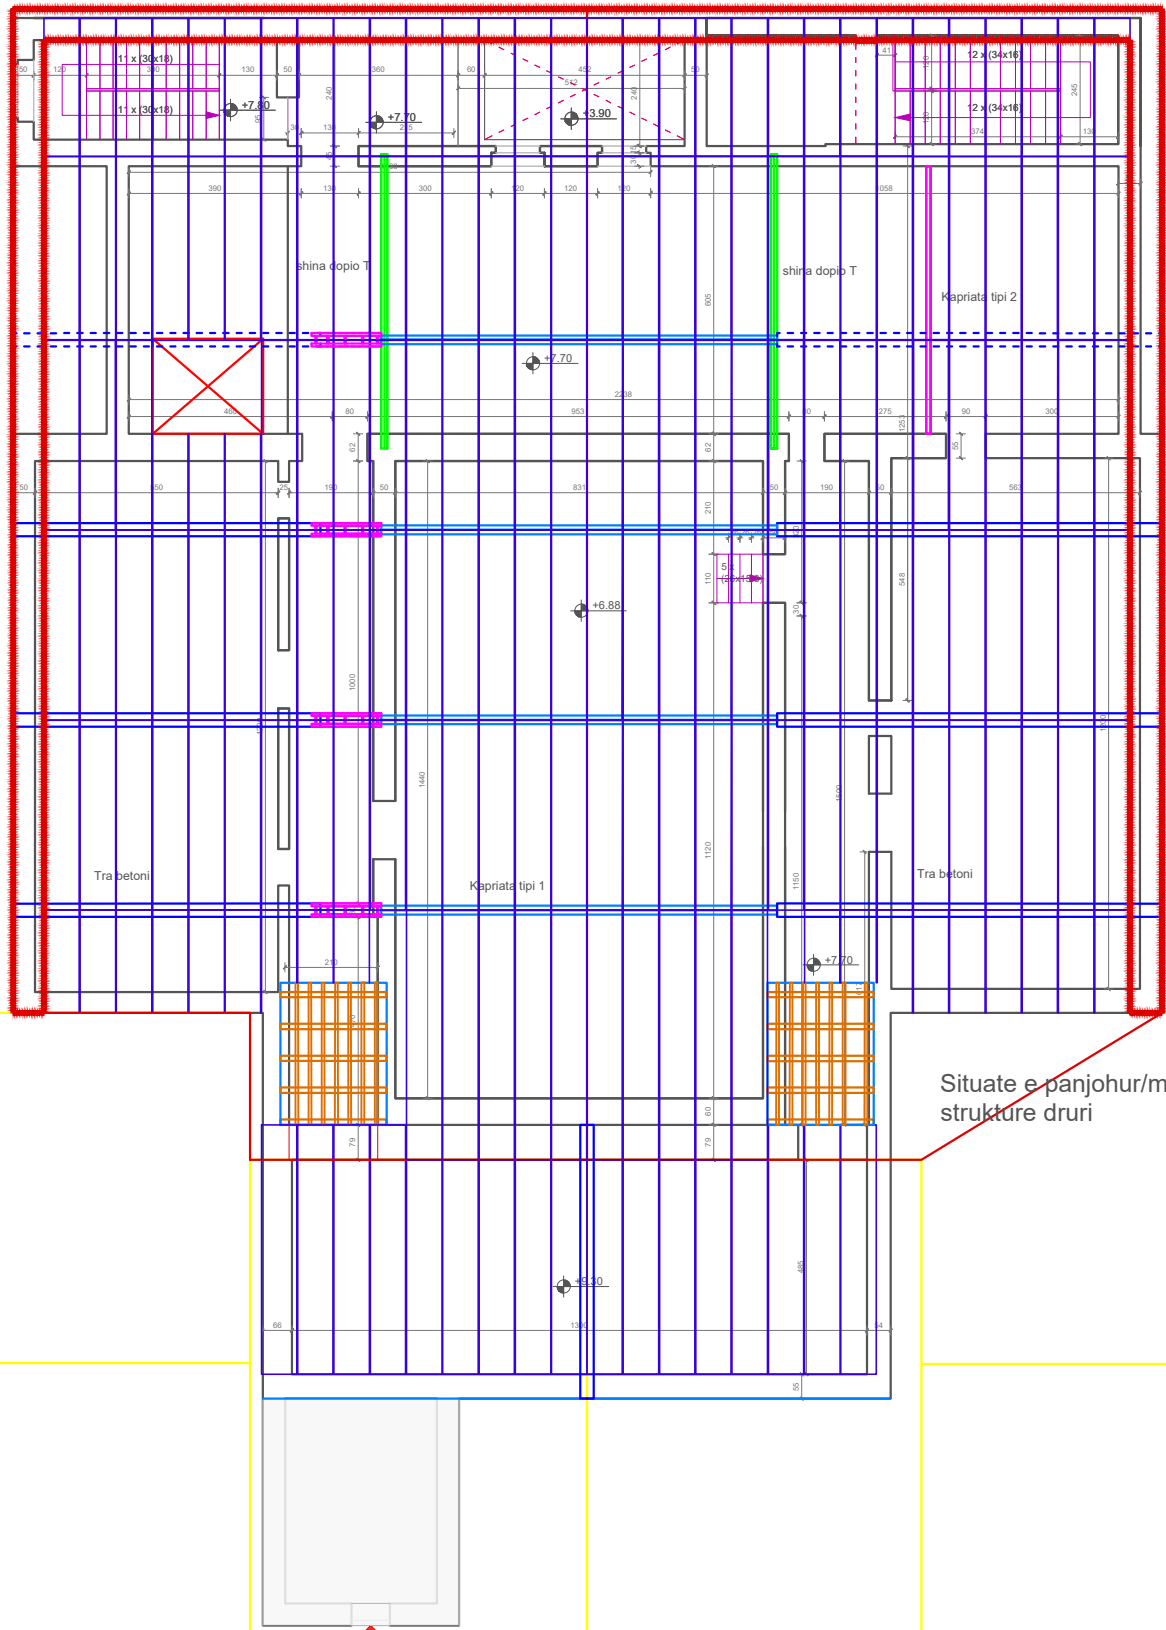

siuate e panjohu/mund te kete
nevoje per zgjidhje/mbushje

☐ soletat me vrima e mbulimit te catise


Ashensori

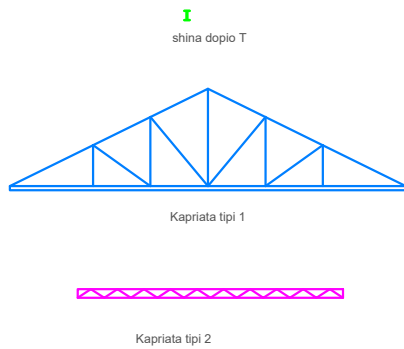


~~Situatë e panjohur/mund të jete me
struktura druri~~

Detajet per restaurimin


Detaj 1-1
Catia prej druri

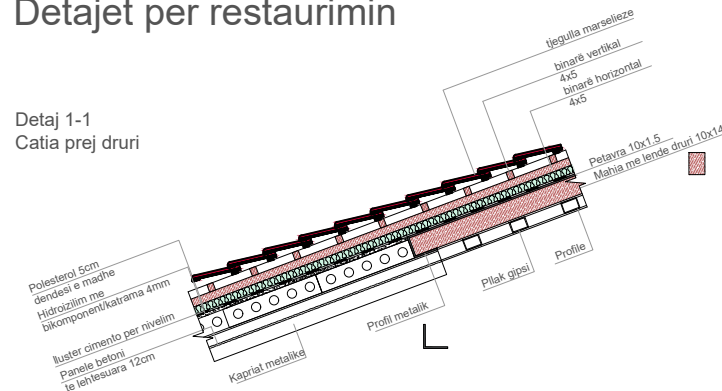

Detaj 2-2
Catia me kapriate metalike

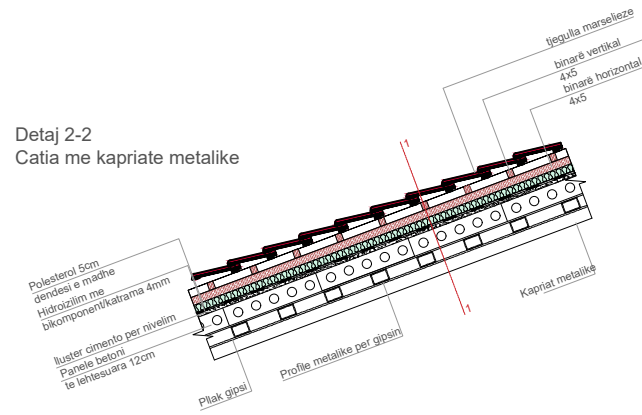

Prerja 1-1
Catia me kapriate metalike

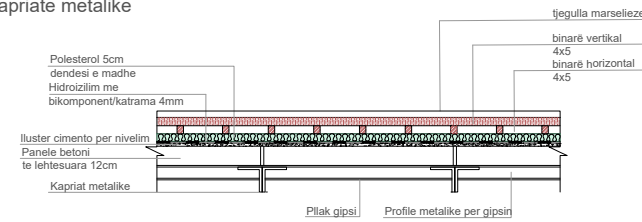

Legend/ Legjenda:

Pas rievimit dhe analizës më të detajuar
do të verifikohen përmasat,
problematikat dhe ndërhyrjet e propozuara

Object/ Objekti:

Ndryshimet e paparashikuara në kuadër të projektit të miratuar me Vendim
KKTKM Nr. 58, datë 12.02.201"
Revitalizimi dhe Rekuafikimi i Territorit të Ish-Kinostudios "Shqipëria e Re"
Parku i Artit

Client : MINISTRY OF CULTURE
Porositësi : MINISTRIA E KULTURËS


Phase/ Faza: Execution Design/ Projekt Zbatim

	Lic. N.6844/1	Signature: Read and approved
Local Architecture Office Studio Lokale Arkitekture Gent Agolli	(LOC) (VEND)	
Civil Engineer / Inzhinier Ndertimi		Signature: Read and approved
Civil Engineer / Inzhinier Ndertimi		Signature: Read and approved
Civil Engineer / Inzhinier Ndertimi		Signature: Read and approved


NAME Gjendja ekzistuese e çatisë së objektit

phase: PZ	issuer/ kat.: Nencati	plan number/ nr.fletës : 04
date/ data : PRILL 2022	scale/ shkalla: SCA	format: FORM

Elementet ne Fasadan Jugore

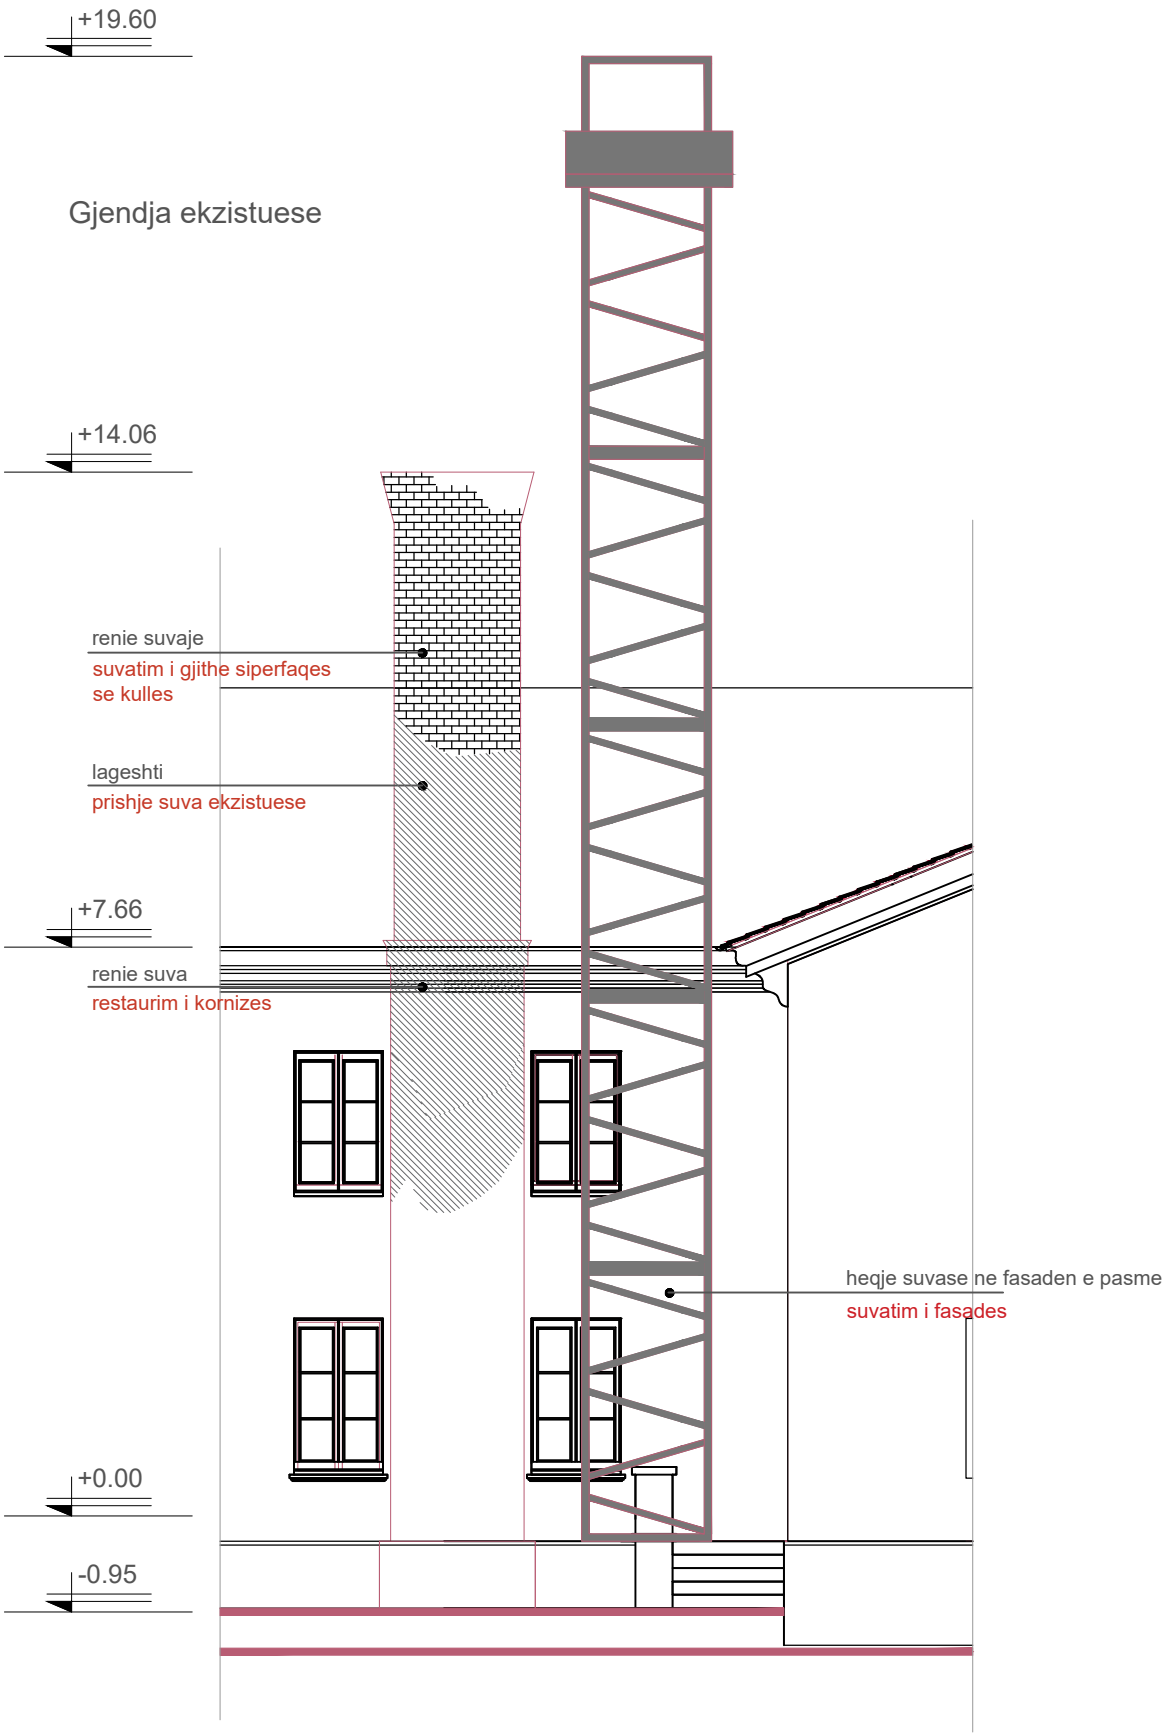

Propozimi

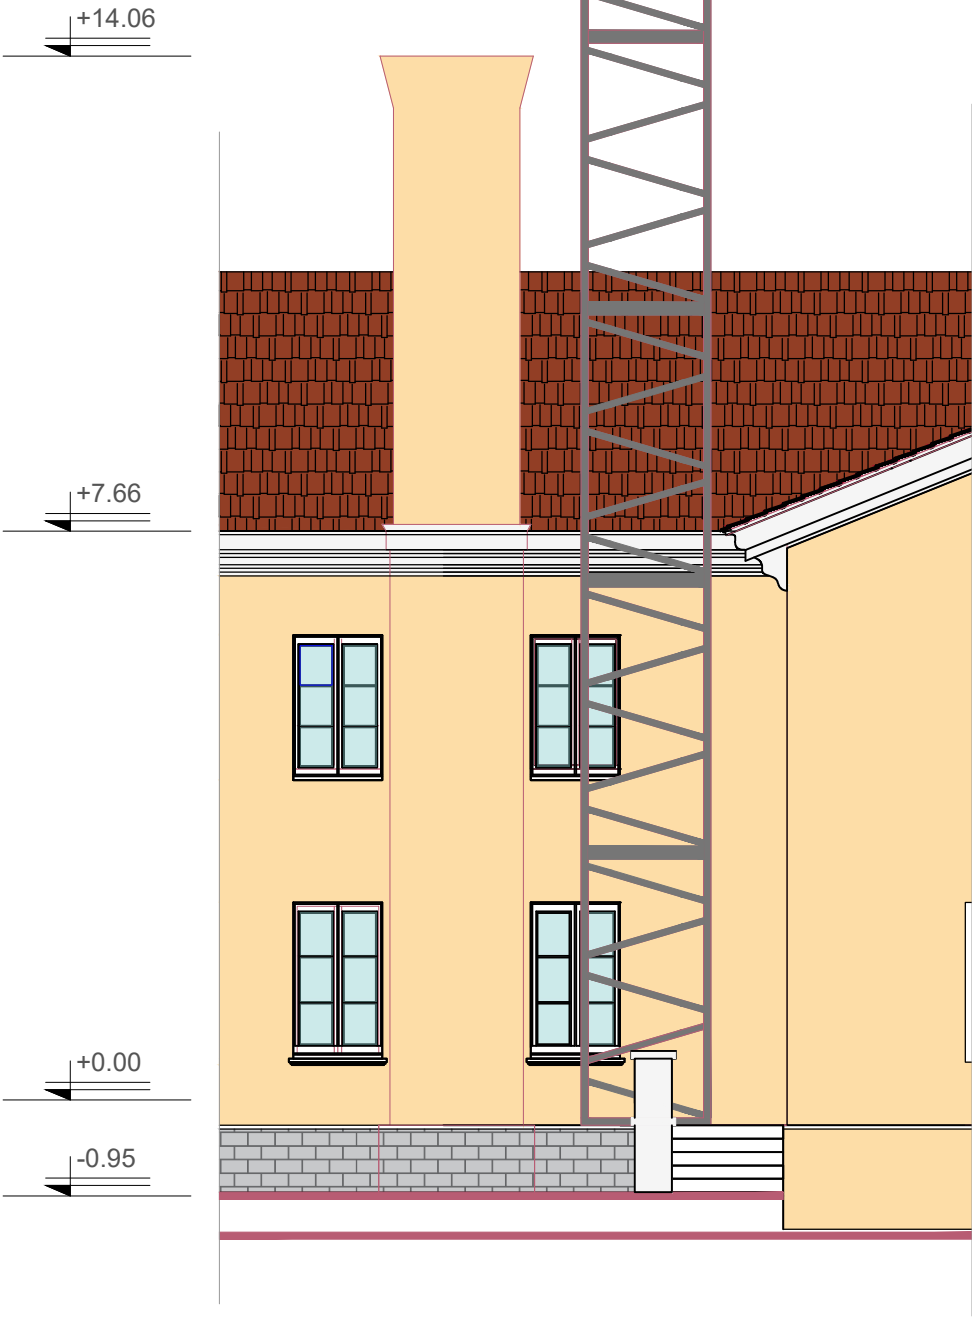

Legend/ Legjenda:

Pas rilevimit dhe analizës më të detajuar do të verifikohen përmasat, problematikat dhe ndërhyrjet e propozuara

Object/ Objekti:

Ndryshimet e paparashikuara në kuadër të projektit të miratuar me Vendim KTKM Nr. 58, datë 12.02.201*
Revitalizimi dhe Rekalifikimi i Territorit të Ish-Kinostudios "Shqipëria e Re", Parku i Artit

Client : MINISTRY OF CULTURE
Porositësi : MINISTRIA E KULTURËS

Phase/ Faza: Execution Design/ Projekt Zbatim

iRI
Local Architecture Office (LOC)
Studio Lokale Arkitekture (VEND)
Gent Agolli

Lic. N.6844/1

Signature:
Read and approved

Civil Engineer / Inzhinier Ndërtimi

Signature:
Read and approved

Civil Engineer / Inzhinier Ndërtimi

Signature:
Read and approved

Civil Engineer / Inzhinier Ndërtimi

Signature:
Read and approved

ALL DIMENSIONS HAVE TO BE VERIFIED BY THE CONTRACTOR ON THE CONSTRUCTION SITE
IMPORTANT: These drawings are property of iRI, Rruga Dervish Hima, nr 8 kati i pare - 1001 TIRANA.
Copy, multiplication or distribution inbetween parties of these plans (or any part of it) without written permission of iRI is prohibited.

TË GJITHA DIMENSIONET DUHET TË VERIFIKOHEN NË VËND NGA KONTRAKTORI
E RËNDËSISHME: Këto vizatime janë pronë e iRI sh.p.k.
Kopjimi, shumëfishimi apo shpërndarja e këtyre vizatimeve (apo e pjesëve të tyre) pa lejen me shkrim të iRI sh.p.k. është e ndaluar.

NAME Elementet ne fasaden jugore

phase: PZ	issuer/ kat.: Nencati	plan number/ nr.fletës : 05
date/ data : PRILL 2022	scale/ shkalla: SCA	format: FORM

