




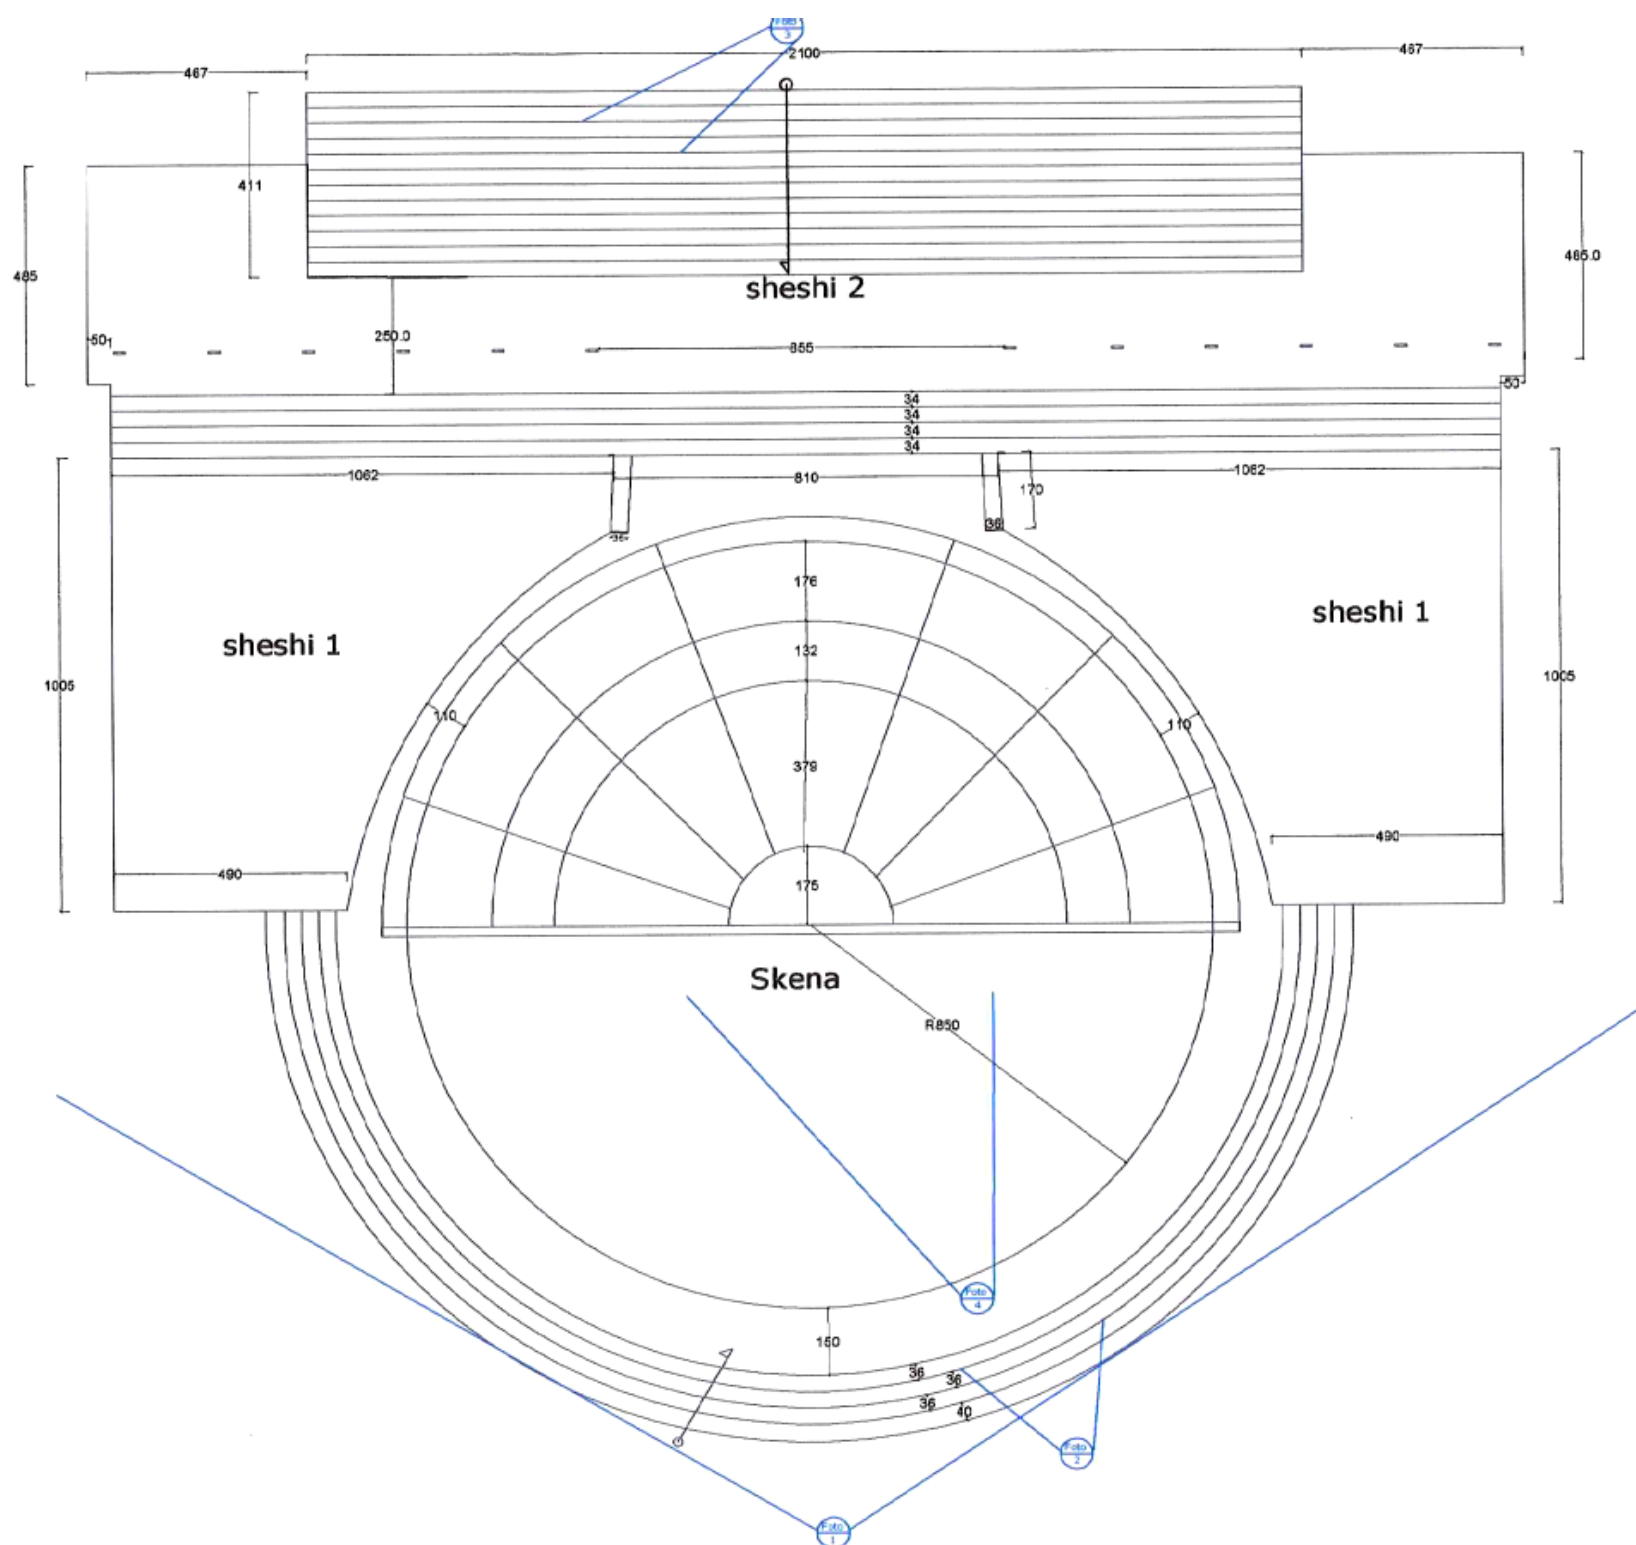


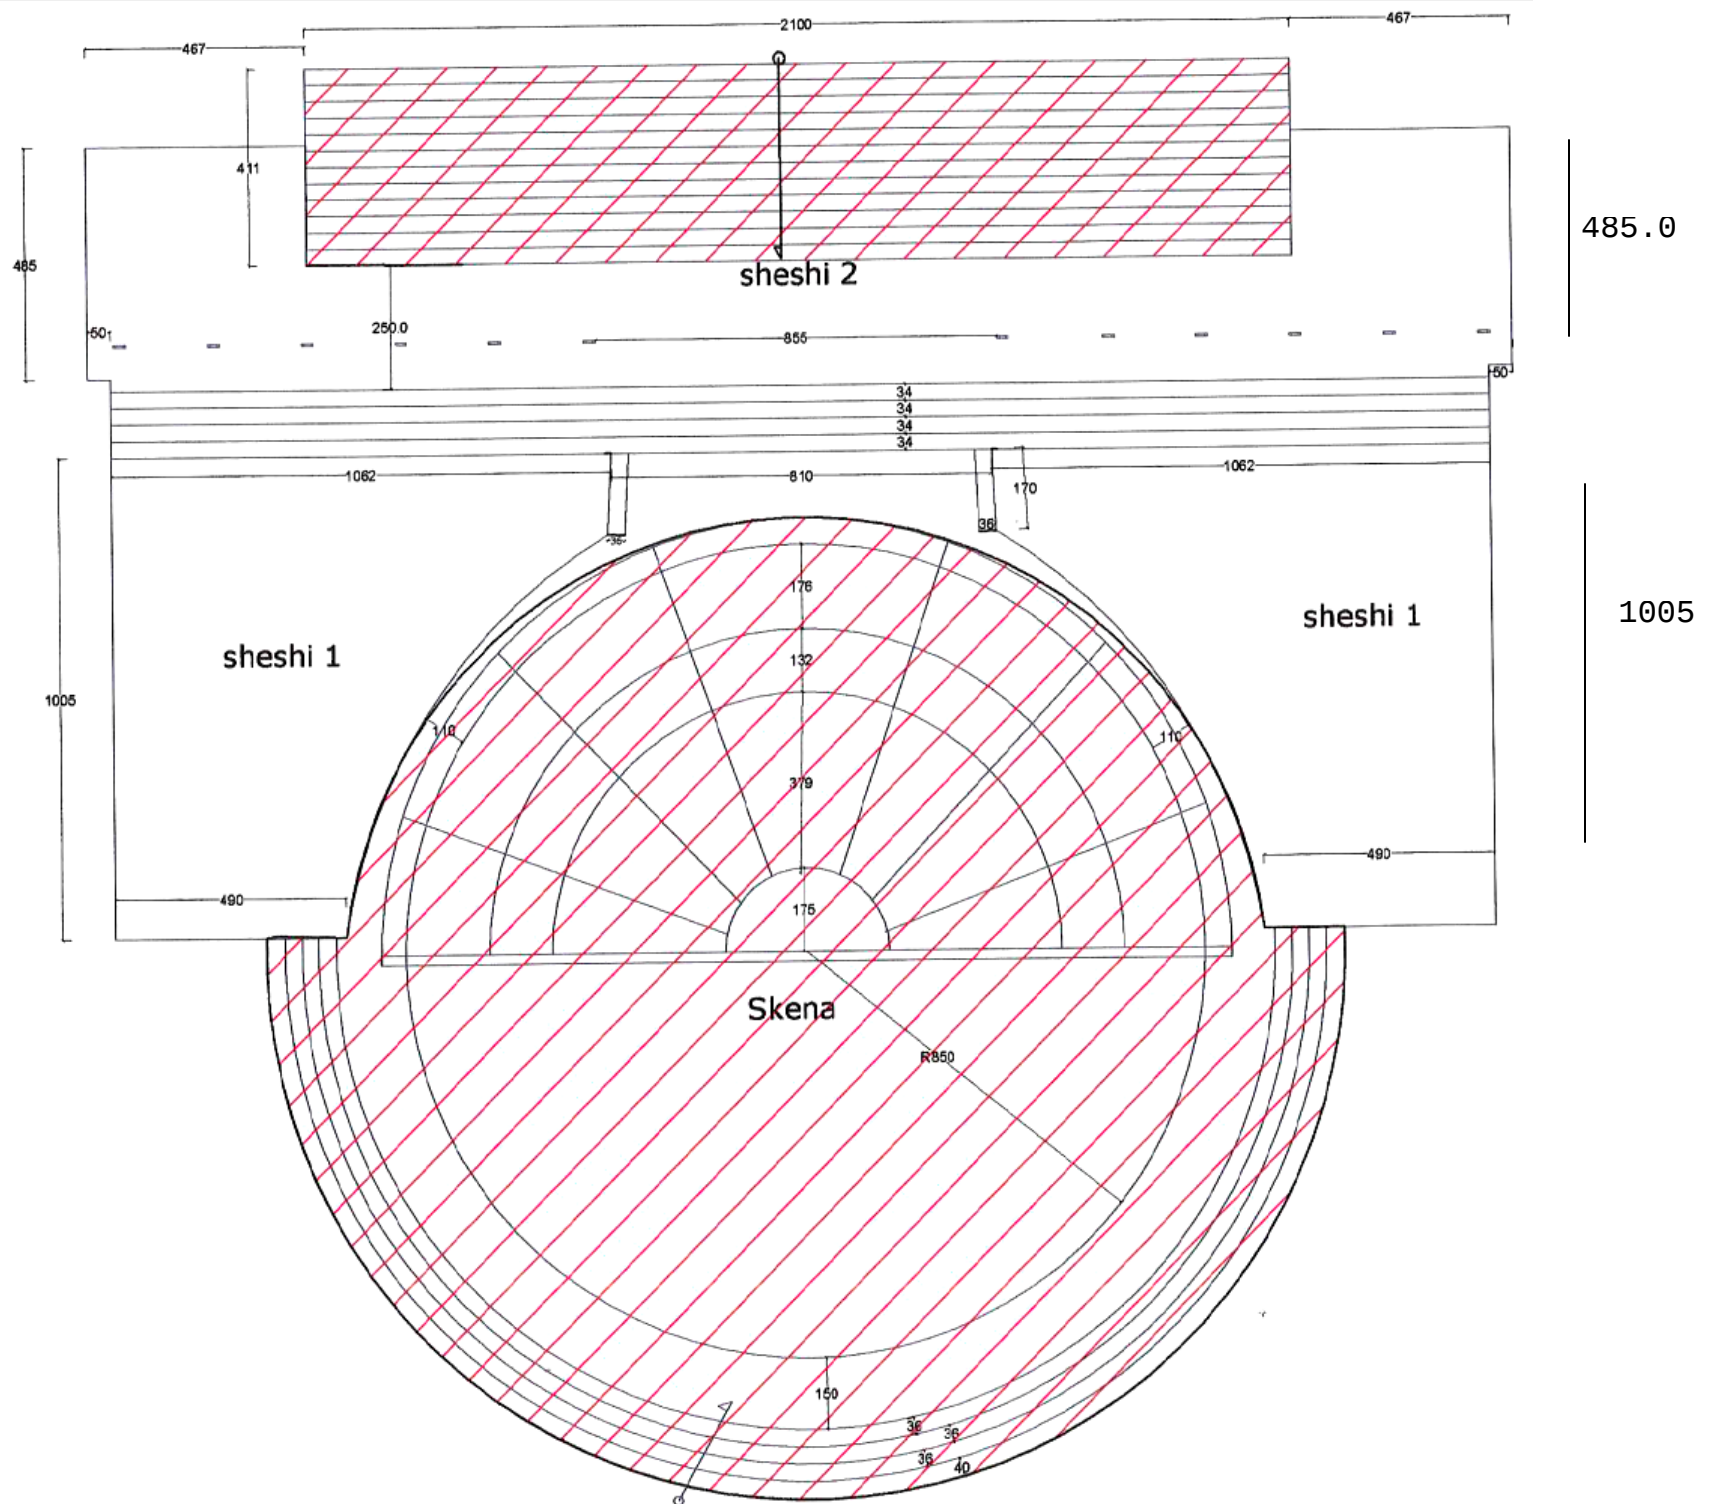

# Prerja a-a

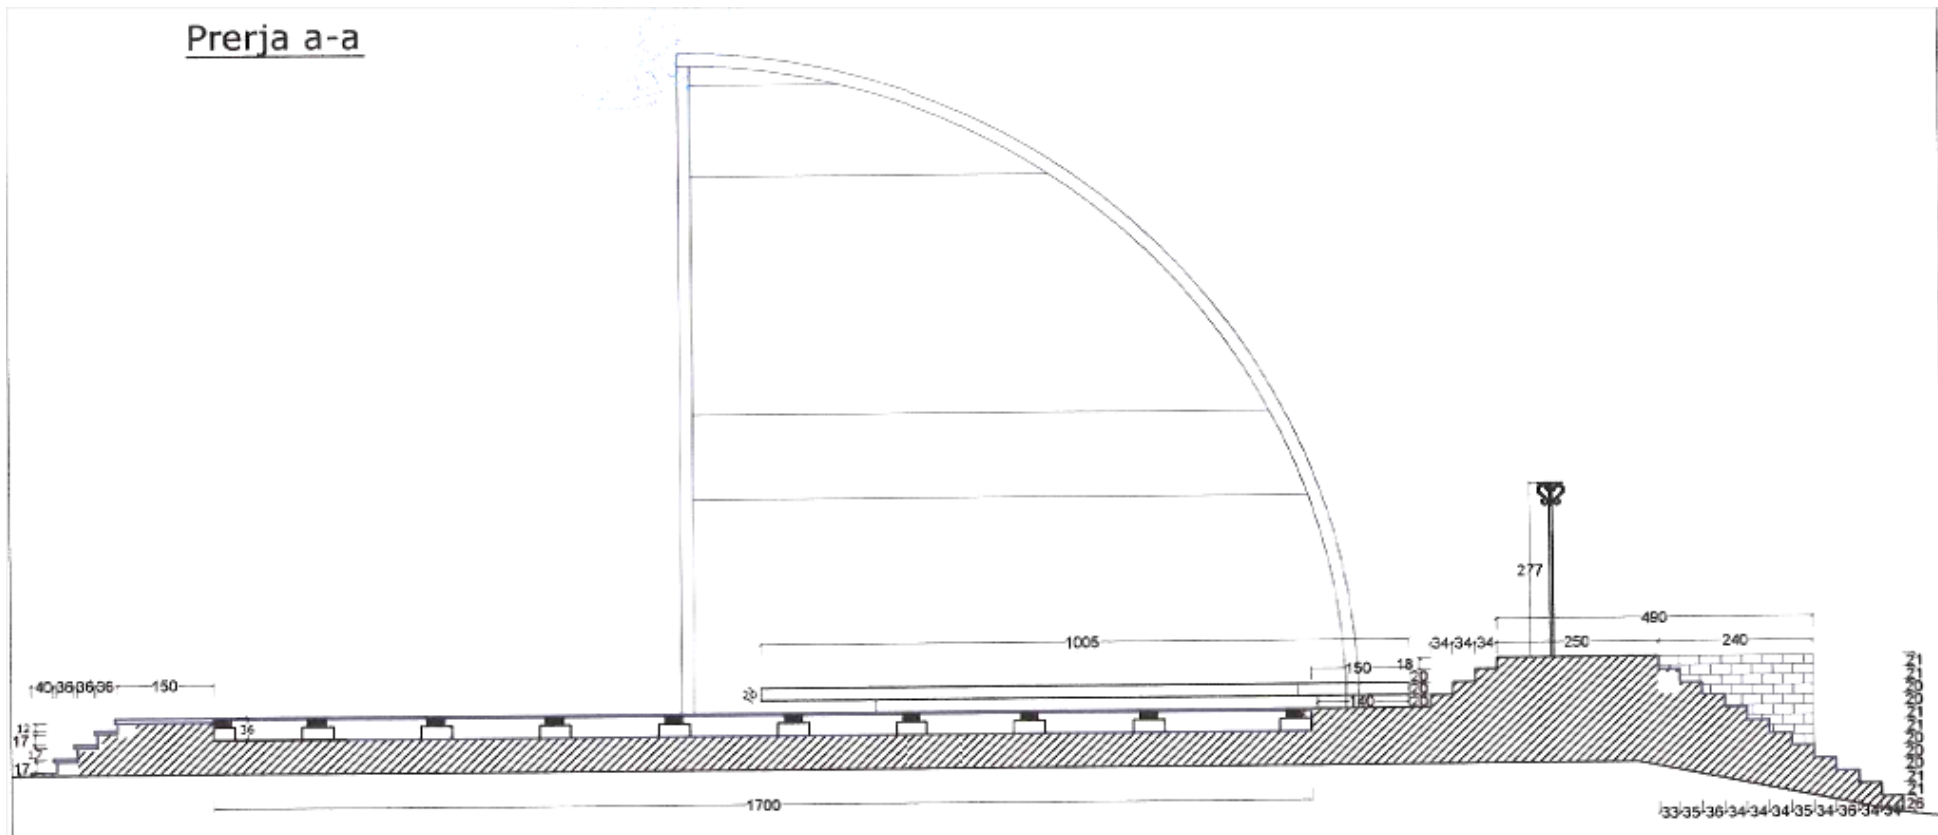


# Planimetria e skenës

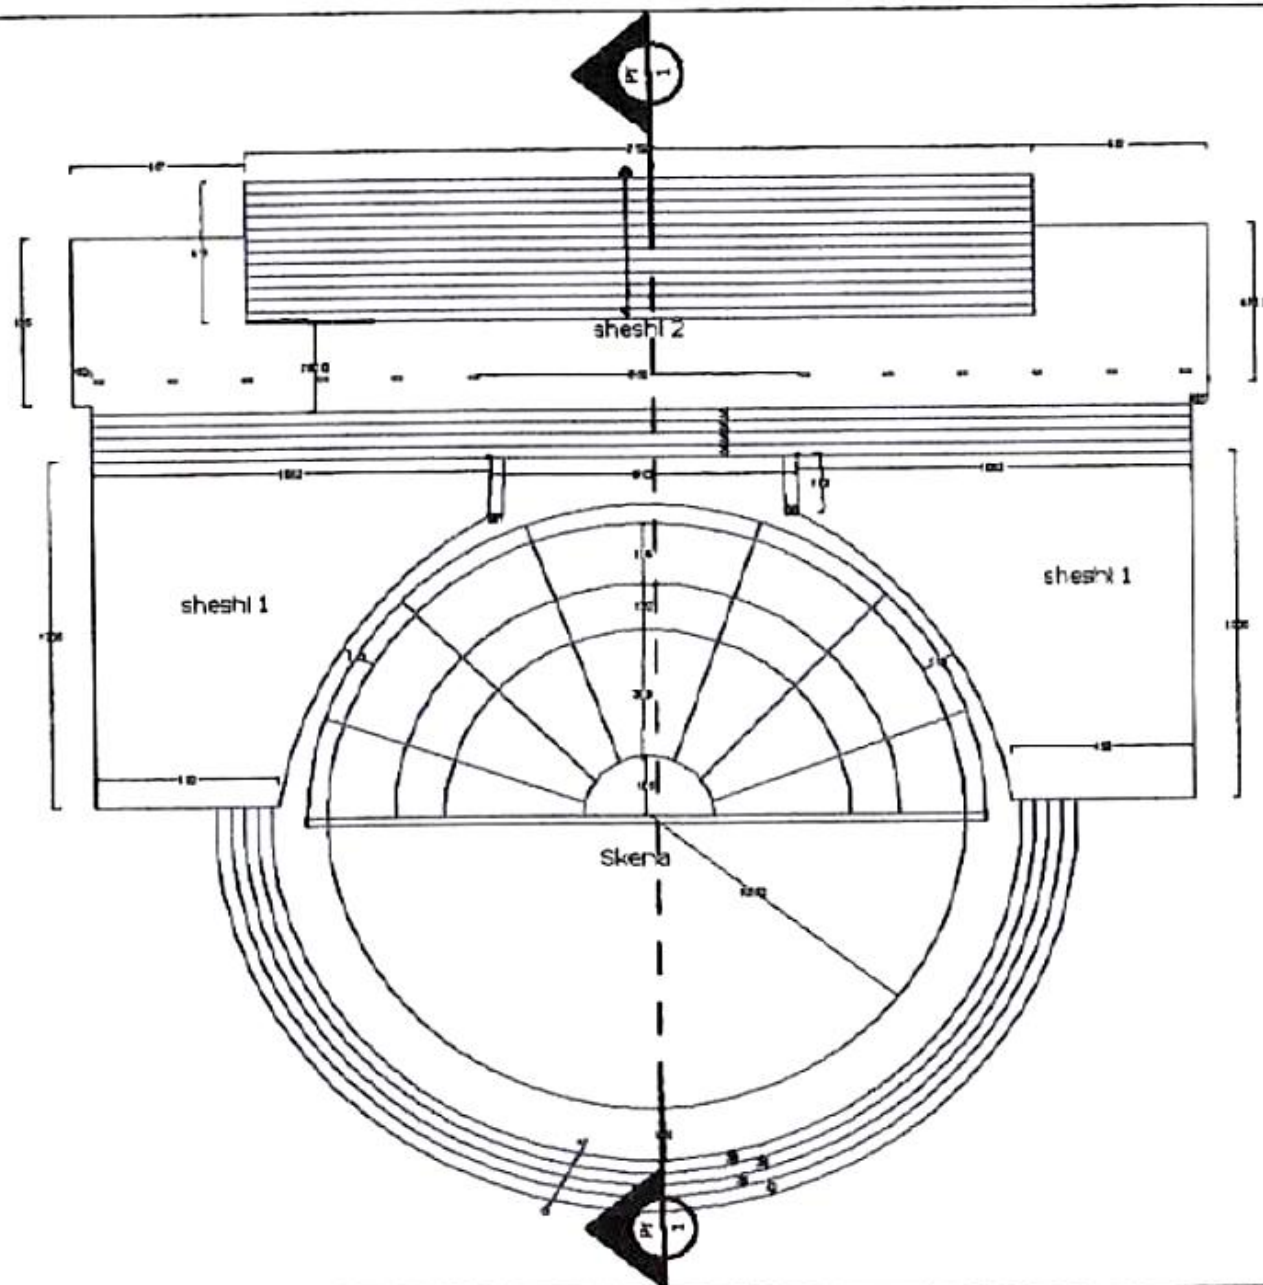


# Hollesi te pllakave te shkalleve


Shkalla para skenes

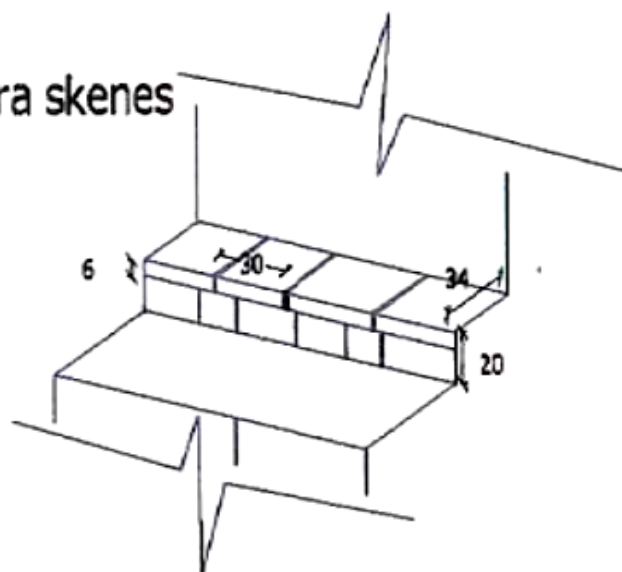

Shkalla pas skenes

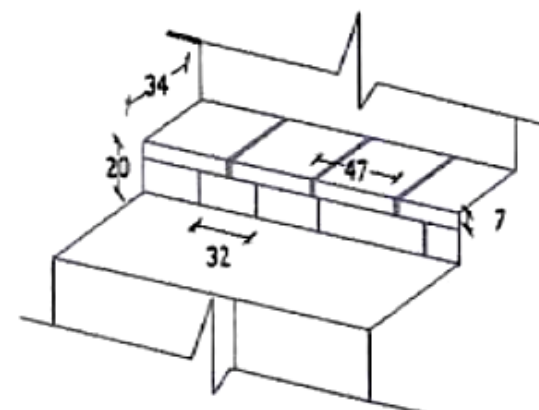

Pllaka e shkalles rumbullake

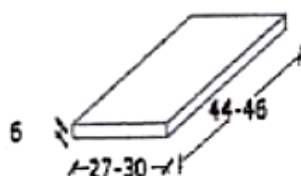

Elementi drusor per shtrimin e dyshemese se skenes

